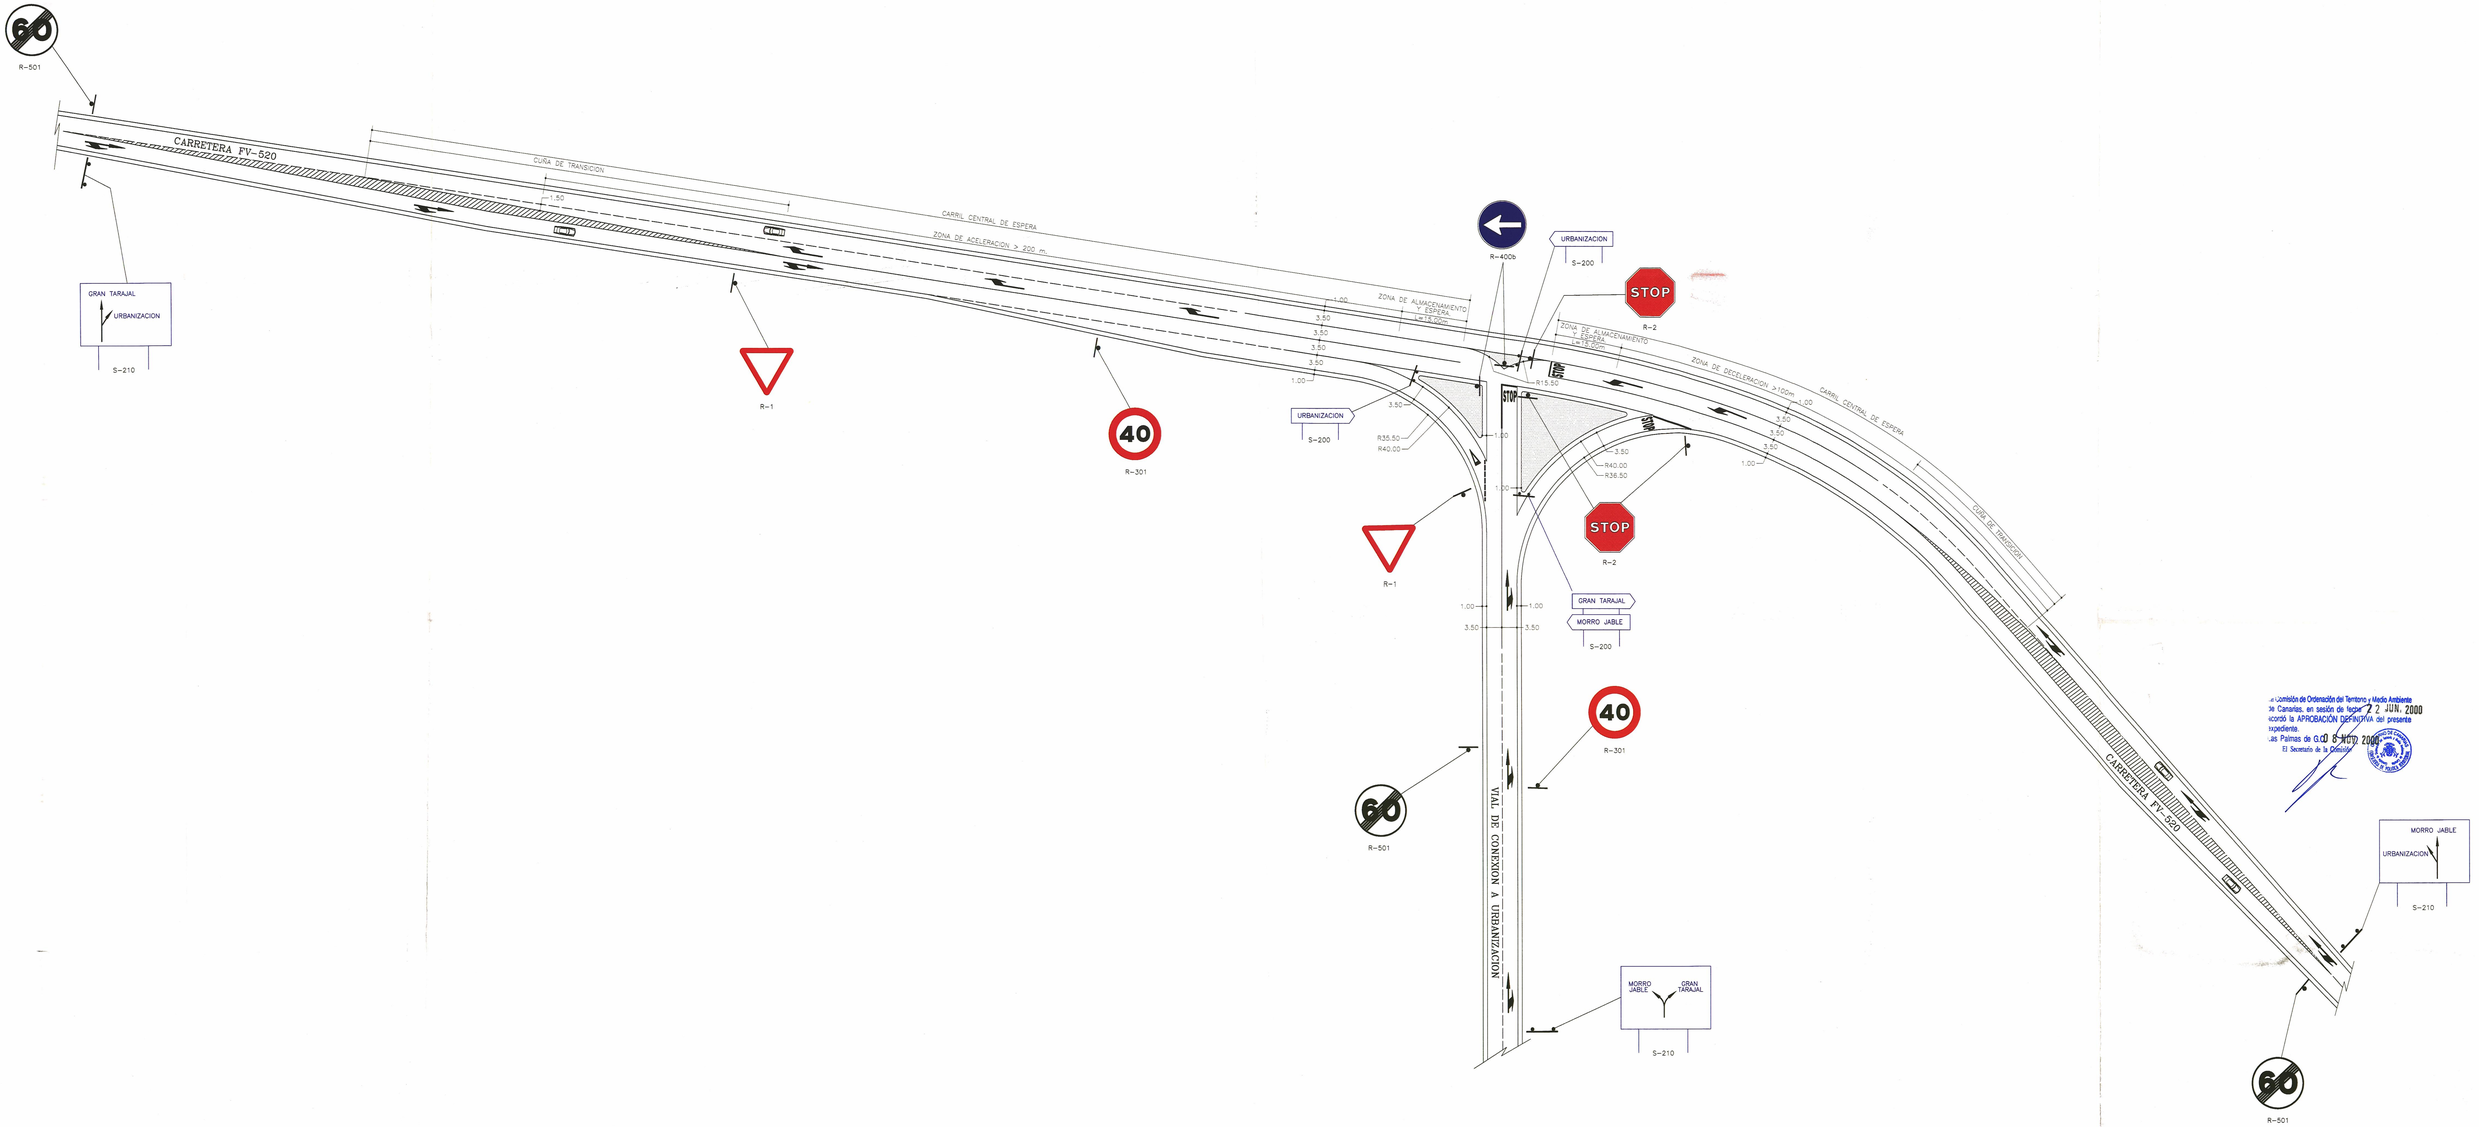

La Comisión de Ordenación del Territorio y Medio Ambiente de Canarias, en sesión de fecha 22 JUN. 2000 acordó la APROBACIÓN DEFINITIVA del presente expediente.
Las Palmas de G.C. a 8 NOV. 2000
El Secretario de la Comisión

	PETICIONARIO: VALLE ACEITUN S.A.	CONSULTOR: Robadón 17 Ingeniería y Urbanismo	EL INGENIERO DE CAMINOS AUTOR DEL PROYECTO: ALEJANDRO GONZALEZ MARTIN	ESCALA: 1:500 (0 5 10 15 20) ORIGINAL DIN A-1 GRAFICA	CLAVE: FV/010/PP/98	SITUACION: T.M. TUINEJE (FUERTEVENTURA)	TITULO: PLAN PARCIAL VALLE DEL ACEITUN	FECHA: DICIEMBRE 1.999	DESIGNACION: INTERSECCION EN CARRETERA FV-520, P.K. 1+000 CON VIAL DE CONEXION A URBANIZACION	PLANO Nº 20 HOJA 1 DE 1