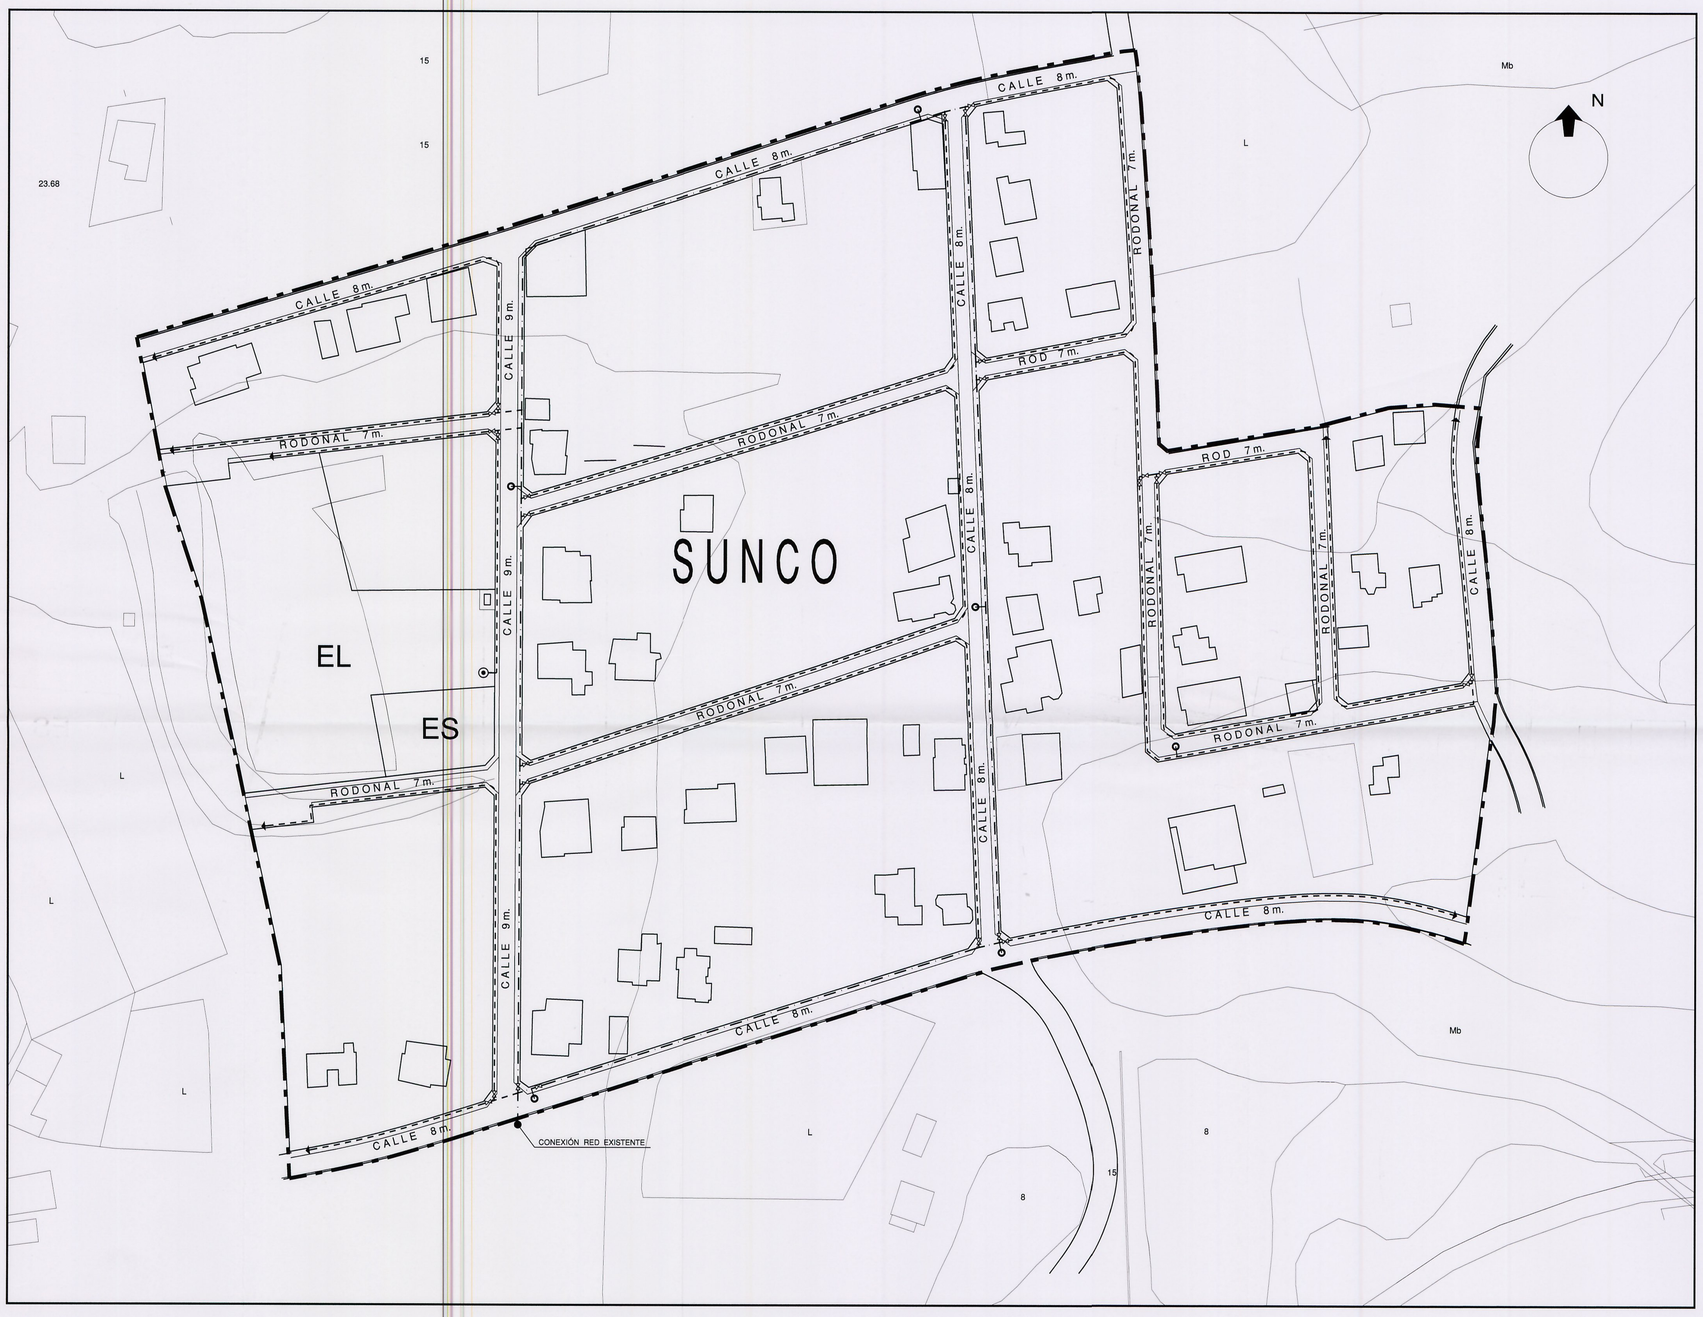

LEYENDA

- TUBERÍA PRINCIPAL DE ABASTECIMIENTO
- TUBERÍA SECUNDARIA DE ABASTECIMIENTO
- VÁLVULA DE FUNDICIÓN
- TAPÓN DE LATÓN
- HIDRANTE CONTRAINCENDIOS
- TOMA DE AGUA (BOCA DE RIEGO)

La Comisión de Ordenación del Territorio y Medio Ambiente de Canarias, en sesión de fecha 04 FEB. 2003 acordó la APROBACIÓN DEFINITIVA del presente expediente.
Las Palmas de G.C. 04 FEB. 2003
El Secretario de la Comisión

DILIGENCIA.- Aprobado inicialmente por el Ayuntamiento Pleno en sesión de fecha - 5 JUL 2002.
Tuineje, a 21 OCT. 2002
El Secretario,

PLANTA GENERAL
ESC: 1/1.000

DILIGENCIA: Aprobado provisionalmente por el Ayuntamiento pleno en sesión de fecha 14 JUN. 2002
Tuineje, a 21 OCT. 2002
La Secretaria,

PROMOTOR:	REDACTOR:	DESIGNACIÓN:	FECHA:	SITUACIÓN:	ANULA A: / ANULADO POR:	ESCALA:	PLANO:	PLANO Nº:
AYUNTAMIENTO DE TUINEJE	SUELO Y VIVIENDA GOBIERNO DE CANARIAS / GESTUR Las Palmas — Arquitecta CAROLINA SAAVEDRA GARCÍA	REVISIÓN PARCIAL DE LAS NORMAS SUBSIDIARIAS DE TUINEJE	JUNIO 2002	LAS PLAYITAS - TÉRMINO MUNICIPAL DE TUINEJE FUERTEVENTURA		1/1.000	ORDENACIÓN DEL SUNCO-UA LOS RAMOS MEJORA INFR. DE ABASTO Y RIEGO	7.1