


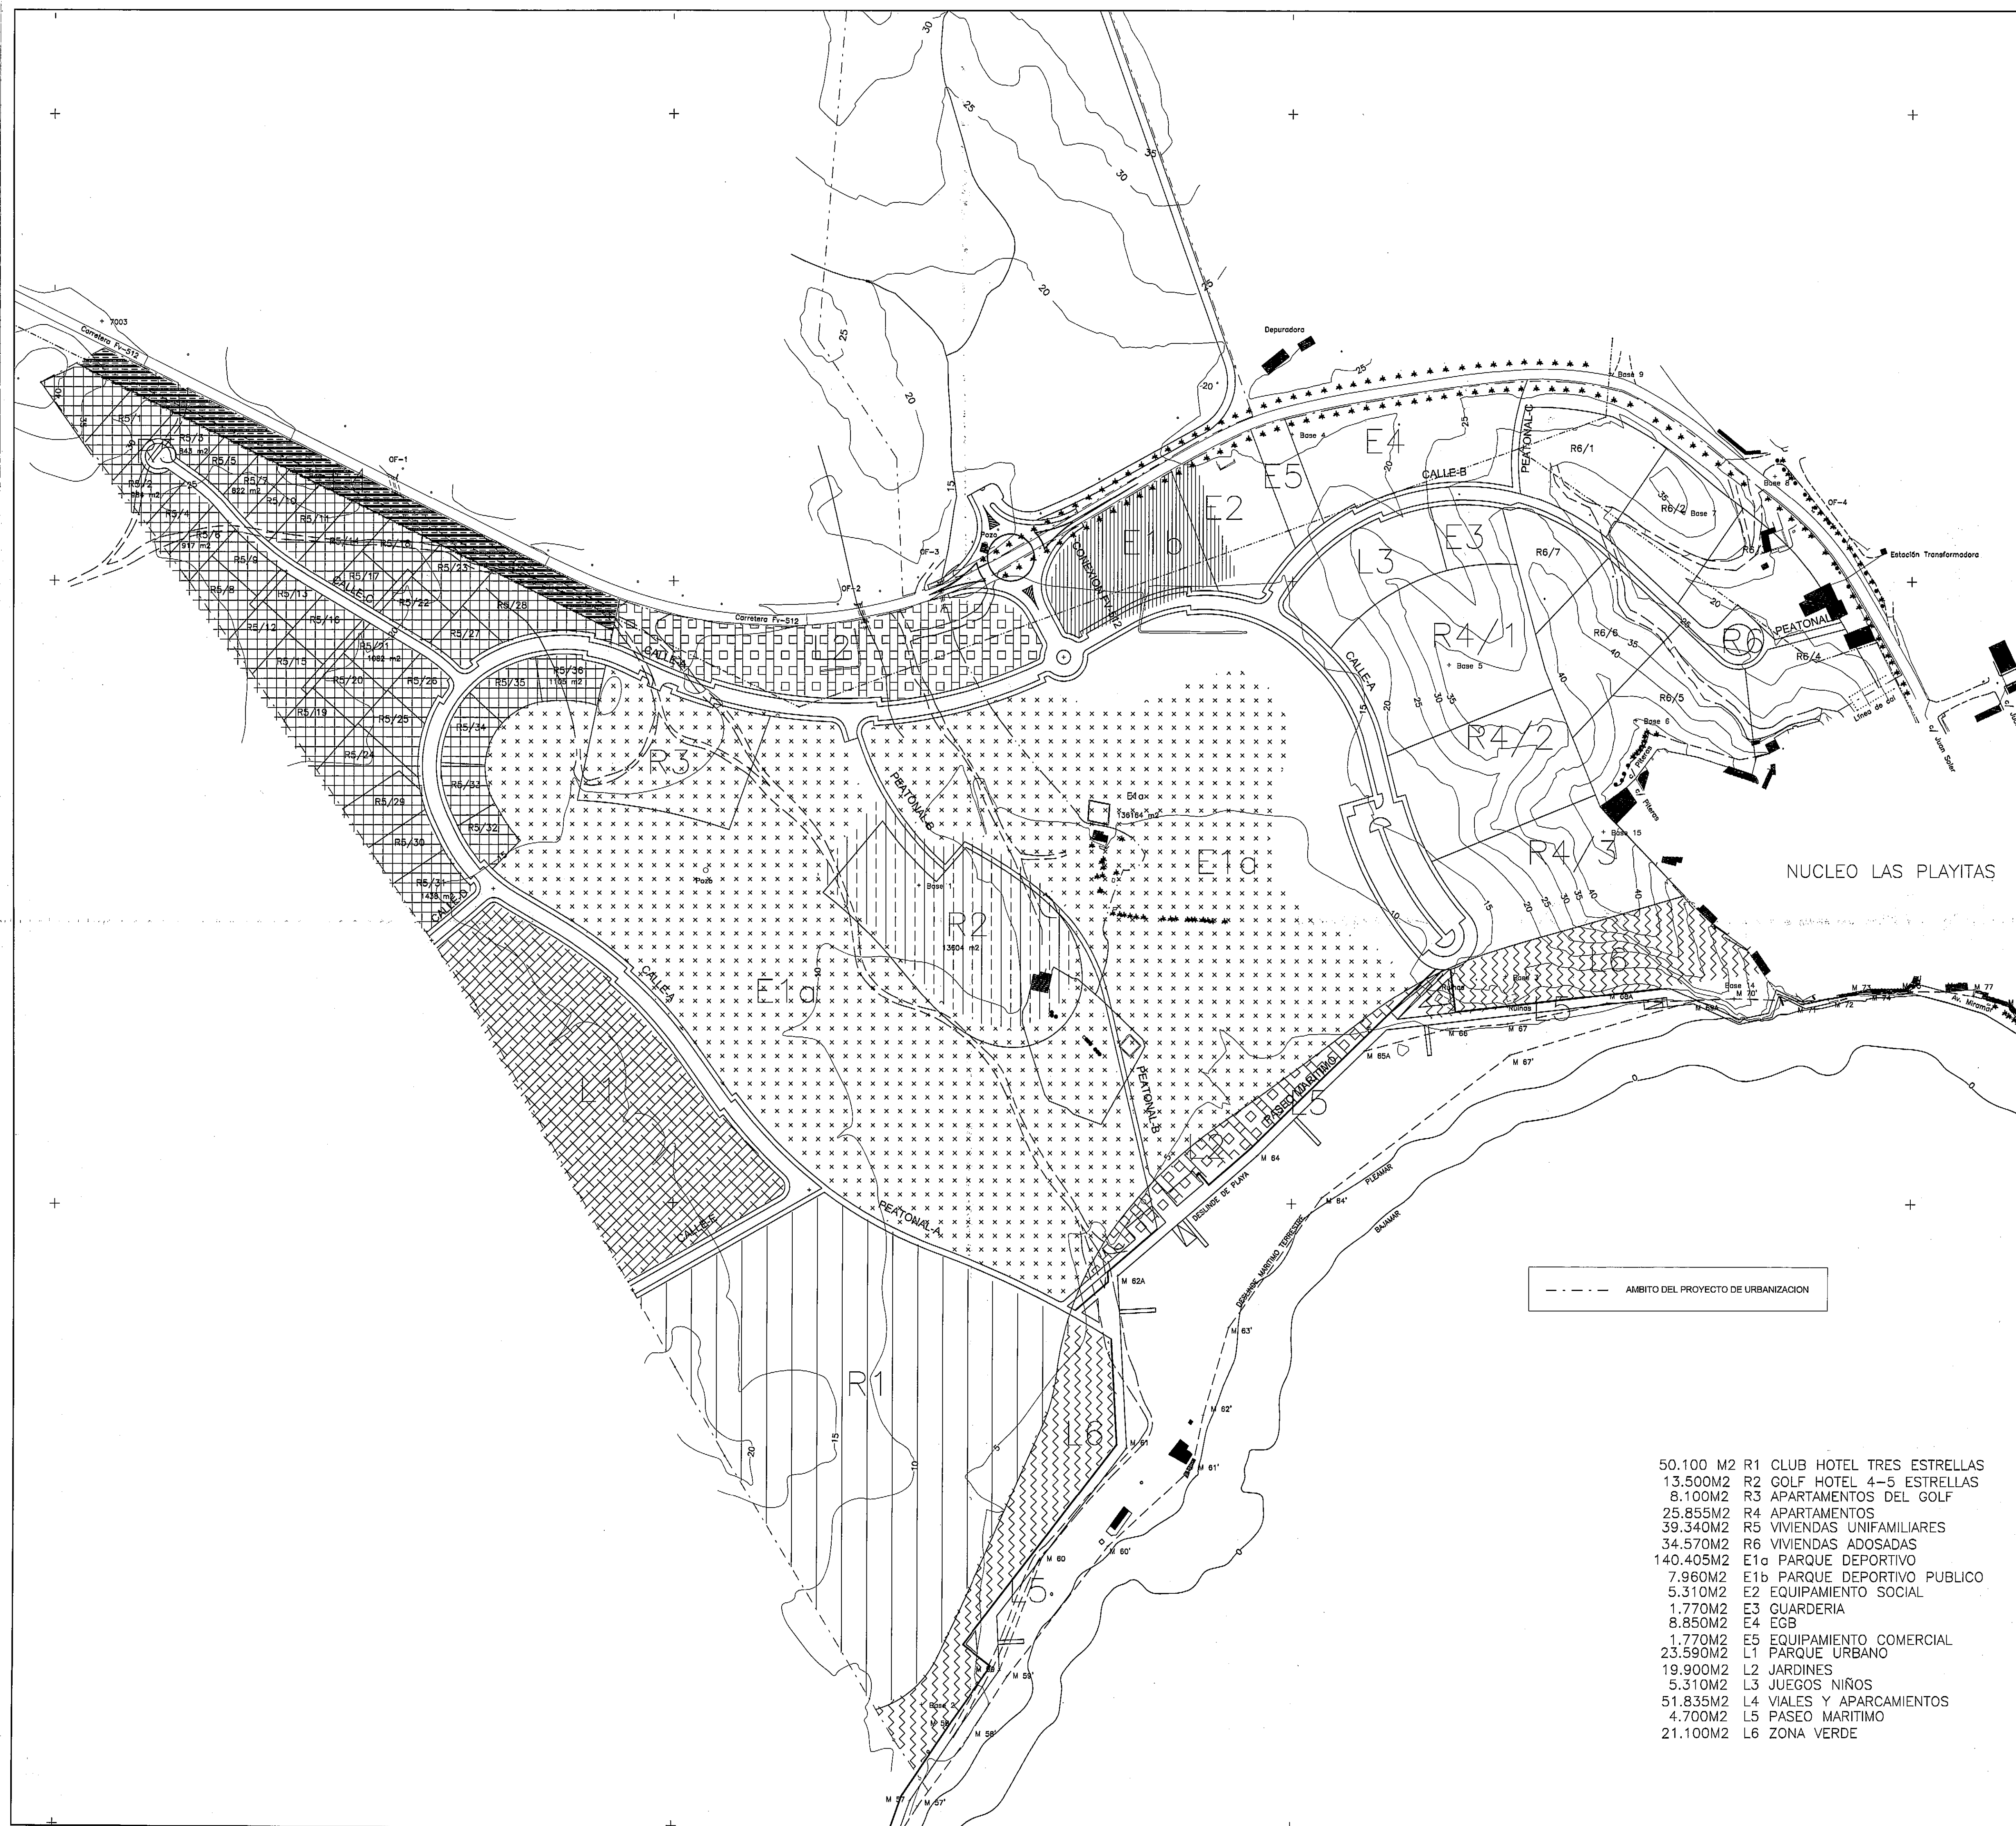

- 50.100 M2 R1 CLUB HOTEL TRES ESTRELLAS
- 13.500M2 R2 GOLF HOTEL 4-5 ESTRELLAS
- 8.100M2 R3 APARTAMENTOS DEL GOLF
- 25.855M2 R4 APARTAMENTOS
- 39.340M2 R5 VIVIENDAS UNIFAMILIARES
- 34.570M2 R6 VIVIENDAS ADOSADAS
- 140.405M2 E1a PARQUE DEPORTIVO
- 7.960M2 E1b PARQUE DEPORTIVO PUBLICO
- 5.310M2 E2 EQUIPAMIENTO SOCIAL
- 1.770M2 E3 GUARDERIA
- 8.850M2 E4 EGB
- 1.770M2 E5 EQUIPAMIENTO COMERCIAL
- 23.590M2 L1 PARQUE URBANO
- 19.900M2 L2 JARDINES
- 5.310M2 L3 JUEGOS NIÑOS
- 51.835M2 L4 VIALES Y APARCAMIENTOS
- 4.700M2 L5 PASEO MARITIMO
- 21.100M2 L6 ZONA VERDE

PROYECTO: ESTUDIO DE DETALLE DEL PLAN PARCIAL LAS PLAYITAS		PROYECTO Nº: 536	
SITUACION: LAS PLAYITAS T.M. TUINEJE		FECHA: MAYO, 2001 CLAVE:	
PLANO DE: ZONIFICACIÓN ORIGINAL	ESCALAS: 1/2.000	SUSTITUYE: SUSTITUIDO:	PLANO Nº: 0-4
PROMOTOR: SOTAVENTO S.A.		OBSERVACIONES:	

ESTUDIO DE ARQUITECTURA GONZALEZ LAMAS S.L.
ARQUITECTO: EDUARDO GONZALEZ LAMAS
 AV. JUAN XXIII 7-1º TF. 928 247849 FAX. 928 234561 LAS PALMAS