



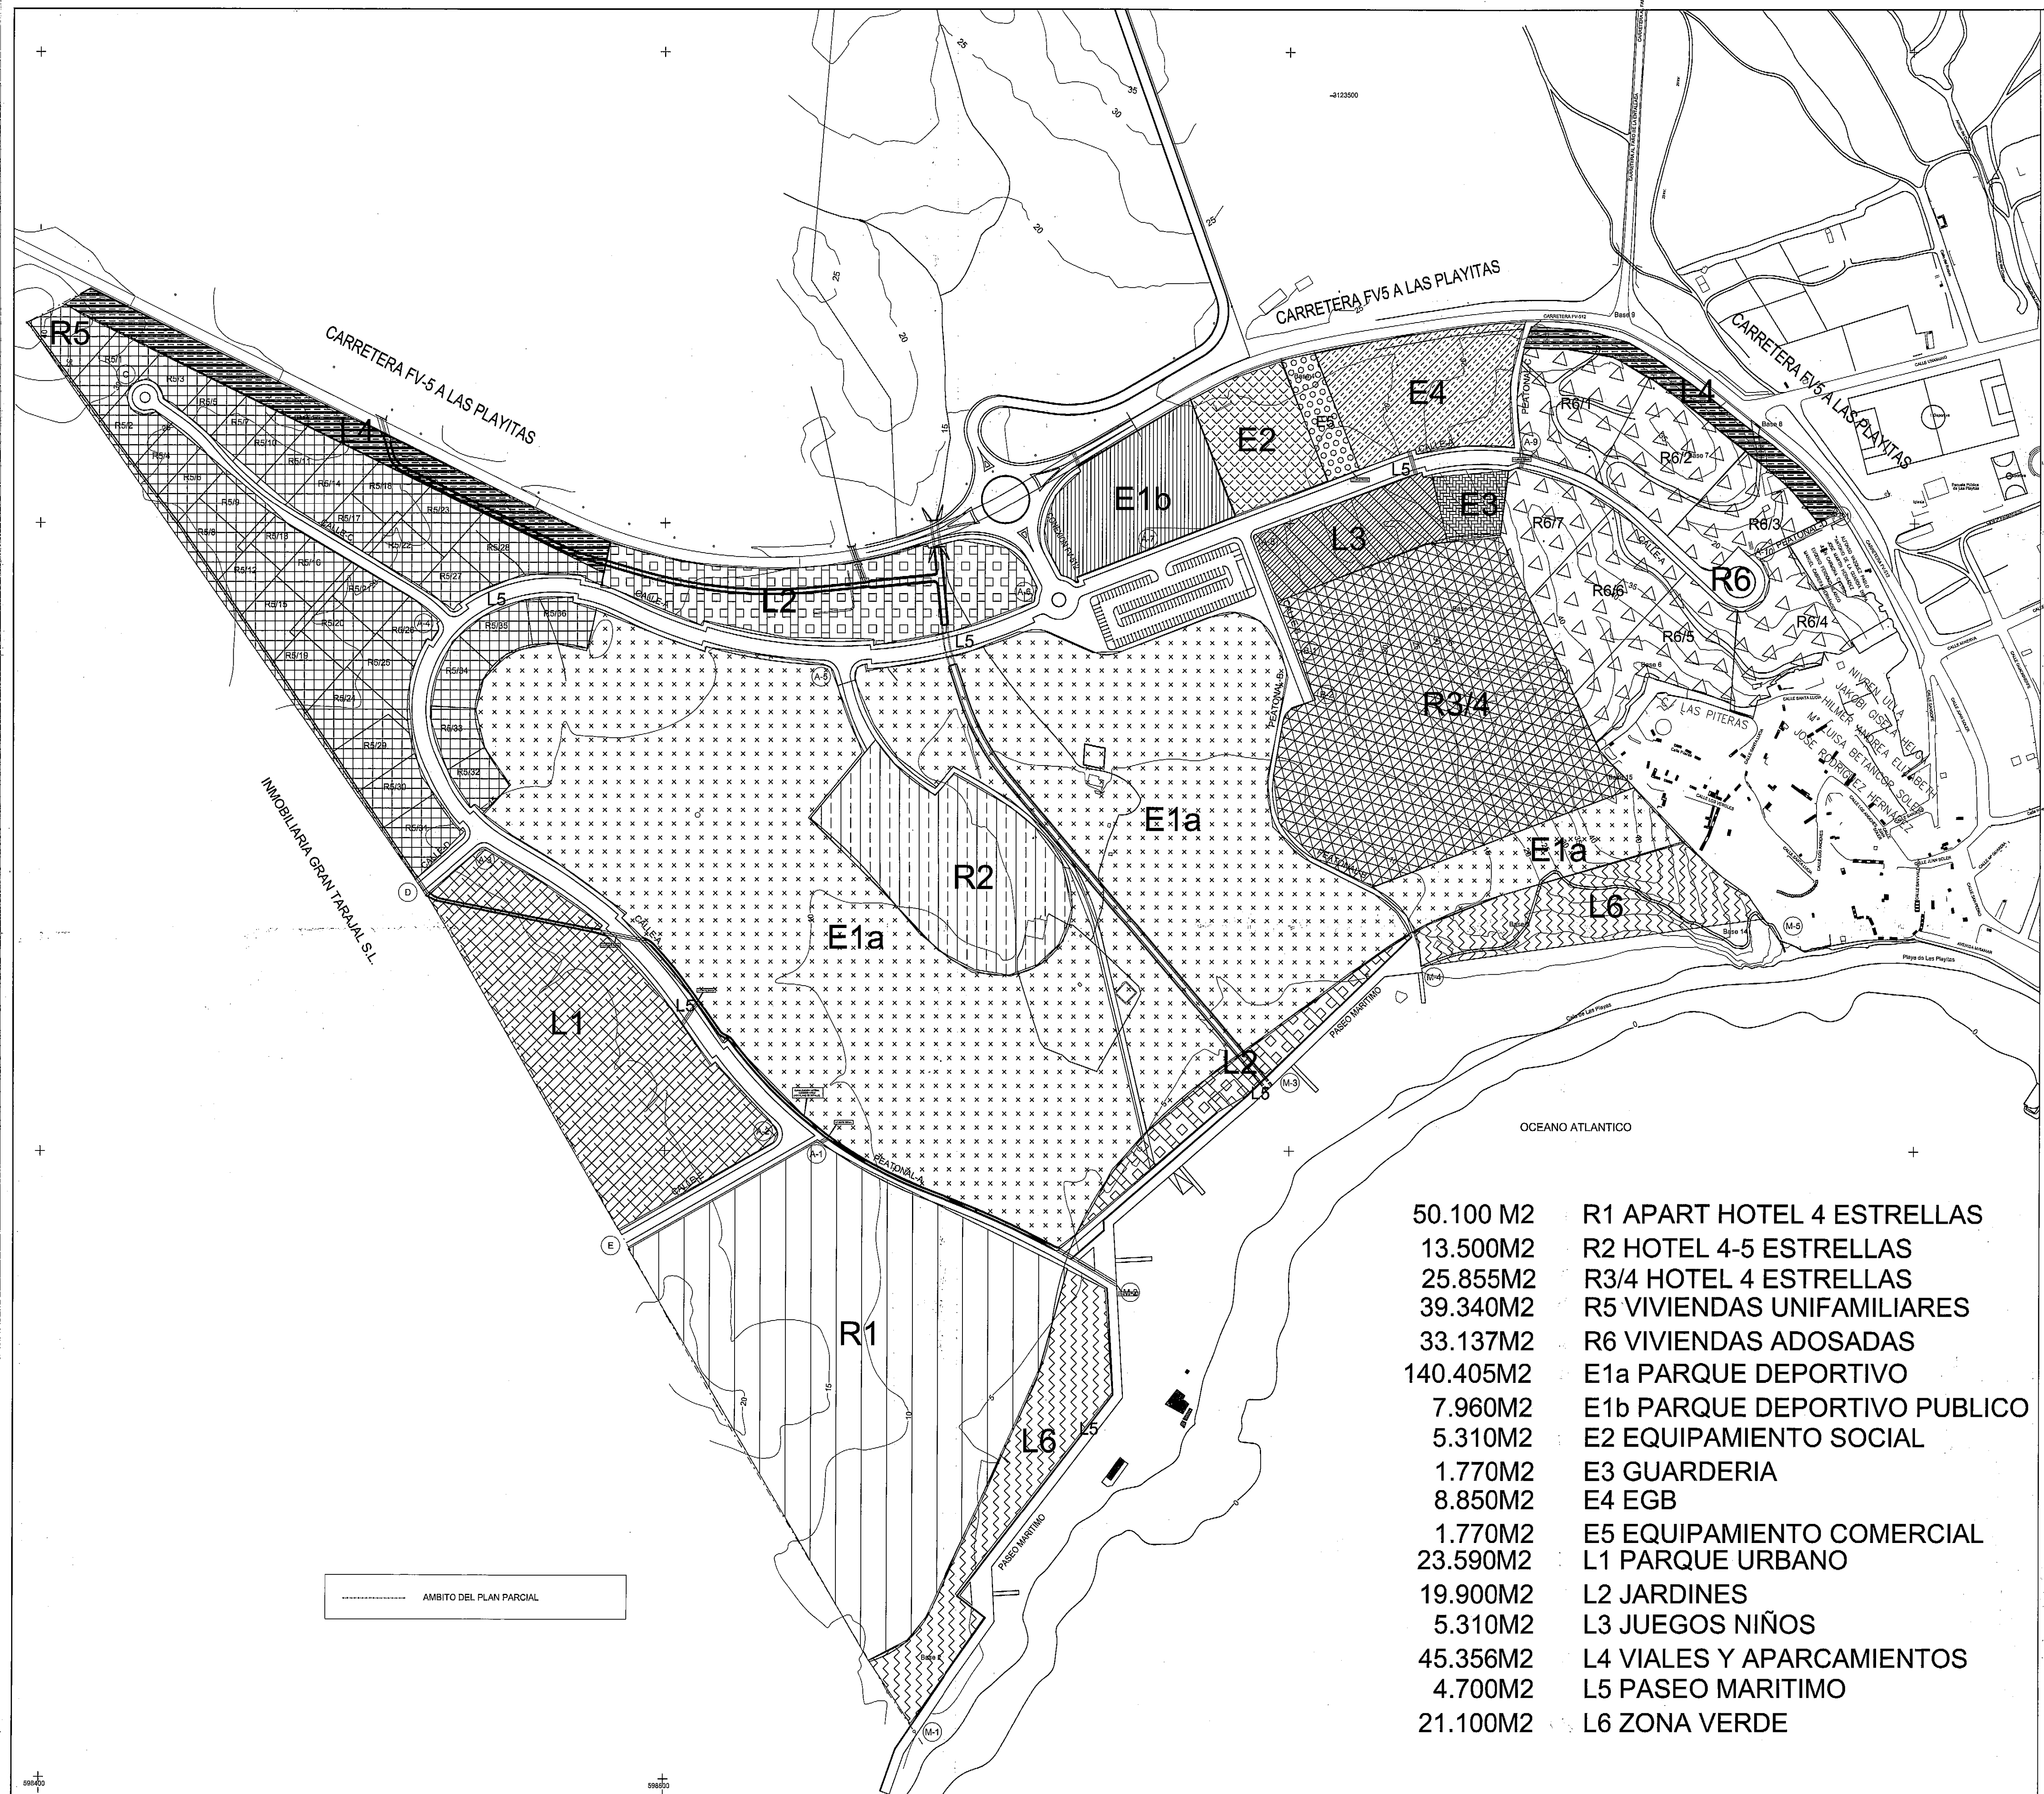

- | | |
|-----------|------------------------------|
| 50.100 M2 | R1 APART HOTEL 4 ESTRELLAS |
| 13.500M2 | R2 HOTEL 4-5 ESTRELLAS |
| 25.855M2 | R3/4 HOTEL 4 ESTRELLAS |
| 39.340M2 | R5 VIVIENDAS UNIFAMILIARES |
| 33.137M2 | R6 VIVIENDAS ADOSADAS |
| 140.405M2 | E1a PARQUE DEPORTIVO |
| 7.960M2 | E1b PARQUE DEPORTIVO PUBLICO |
| 5.310M2 | E2 EQUIPAMIENTO SOCIAL |
| 1.770M2 | E3 GUARDERIA |
| 8.850M2 | E4 EGB |
| 1.770M2 | E5 EQUIPAMIENTO COMERCIAL |
| 23.590M2 | L1 PARQUE URBANO |
| 19.900M2 | L2 JARDINES |
| 5.310M2 | L3 JUEGOS NIÑOS |
| 45.356M2 | L4 VIALES Y APARCAMIENTOS |
| 4.700M2 | L5 PASEO MARITIMO |
| 21.100M2 | L6 ZONA VERDE |

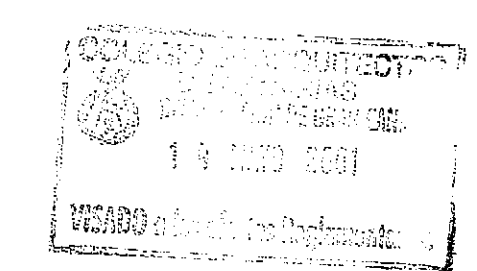

PROYECTO: ESTUDIO DE DETALLE DEL PLAN PARCIAL LAS PLAYITAS		PROYECTO N°: 536	
SITUACION: LAS PLAYITAS T.M. TUINEJE FUERTEVENTURA		FECHA: MAYO, 2001	CLAVE:
PLANO DE: ZONIFICACIÓN DEFINITIVA	ESCALAS: 1/2.000	SUSTITUYE: SUSTITUIDO:	PLANO N°: 0-5
PROMOTOR: SOTAVENTO S.A.		OBSERVACIONES:	
ESTUDIO DE ARQUITECTURA GONZALEZ LAMAS S.L. ARQUITECTO: EDUARDO GONZALEZ LAMAS AV. JUAN XXIII 7-1º TF. 928 247849 FAX. 928 234561 LAS PALMAS			