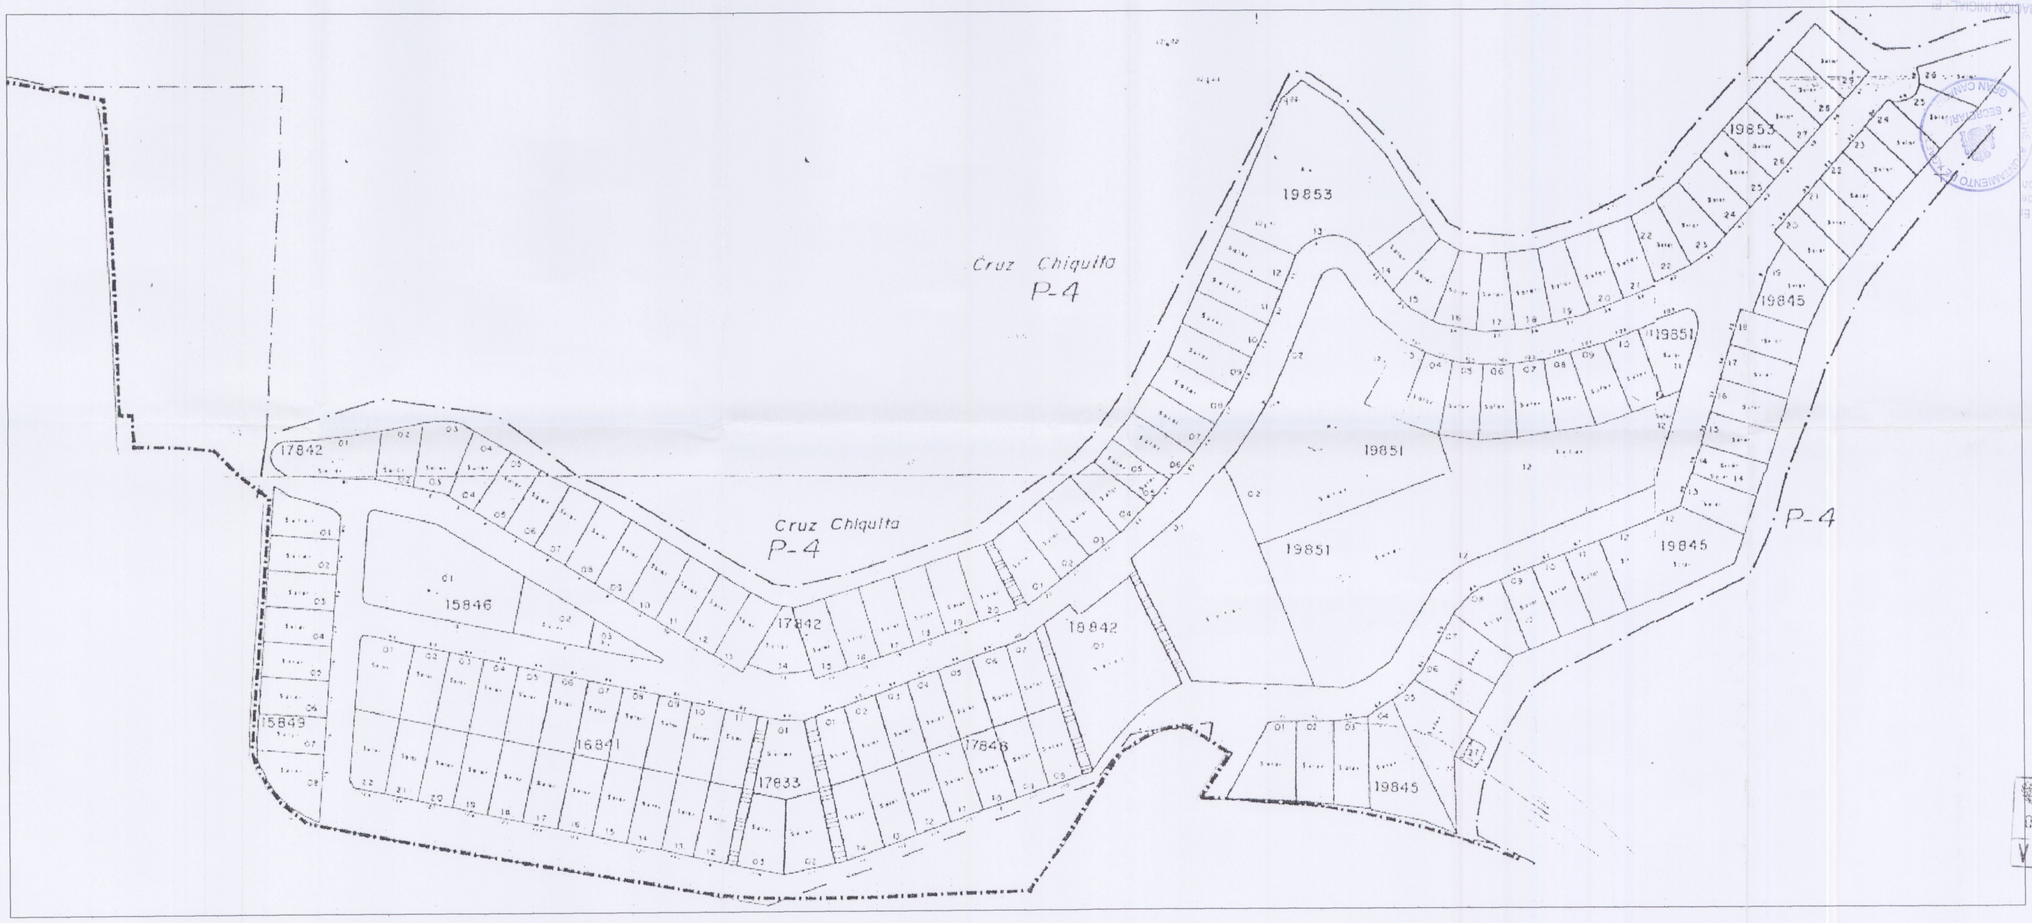

DILIGENCIA DE APROBACIÓN DEFINITIVA.-El Pleno del Ayuntamiento en sesión de fecha 20 SEP. 2004 acordó la aprobación definitiva del presente plan.
En Agaete, a 01 OCT 2004
El Secretario General

DILIGENCIA DE APROBACIÓN INICIAL.-El Pleno del Ayuntamiento en sesión de fecha 08 MAYO 2003 acordó la aprobación inicial del presente plan.
En Agaete, a 01 OCT 2004
El Secretario General

DILIGENCIA.- de aprobación provisional. El Pleno del Ayuntamiento en sesión de fecha 08 MAYO 2004 acordó la aprobación provisional del presente plan.
En Agaete, a 01 OCT 2004
El Secretario General

COLEGIO OFICIAL DE INGENIEROS TÉCNICOS FORESTALES
DELEGACIÓN DE LAS PALMAS
007048 15 JUN 05
VISADO ESTUDIOS Y PROYECTOS

DIBUJADO: ADRIAN RIVERO DENIZ			EXPTE: 01-03-U
FECHA: ENERO/2005	OBSERVACIONES: REFUNDIDO APROBACION DEFINITIVA		
FIRMAS:			
INGENIERO DE CAMINOS: D. IGNACIO RODRÍGUEZ RODRÍGUEZ			
PROMOTOR: VISTA VALLE DE AGAETE, S.A.			
ADAPTACIÓN A LAS NN.SS. DE AGAETE Y D.L. 1/2000 DEL PLAN PARCIAL DE CRUZ CHIQUITA			
ESCALA: 1/1000	PLANOS DE INFORMACIÓN	CATASTRAL	PLANO Nº: 2.4.3