EN EL PROYECTO DE URBANIZACIÓN
SE ESTABLECERÁ EL TRAZADO DEFINITIVO

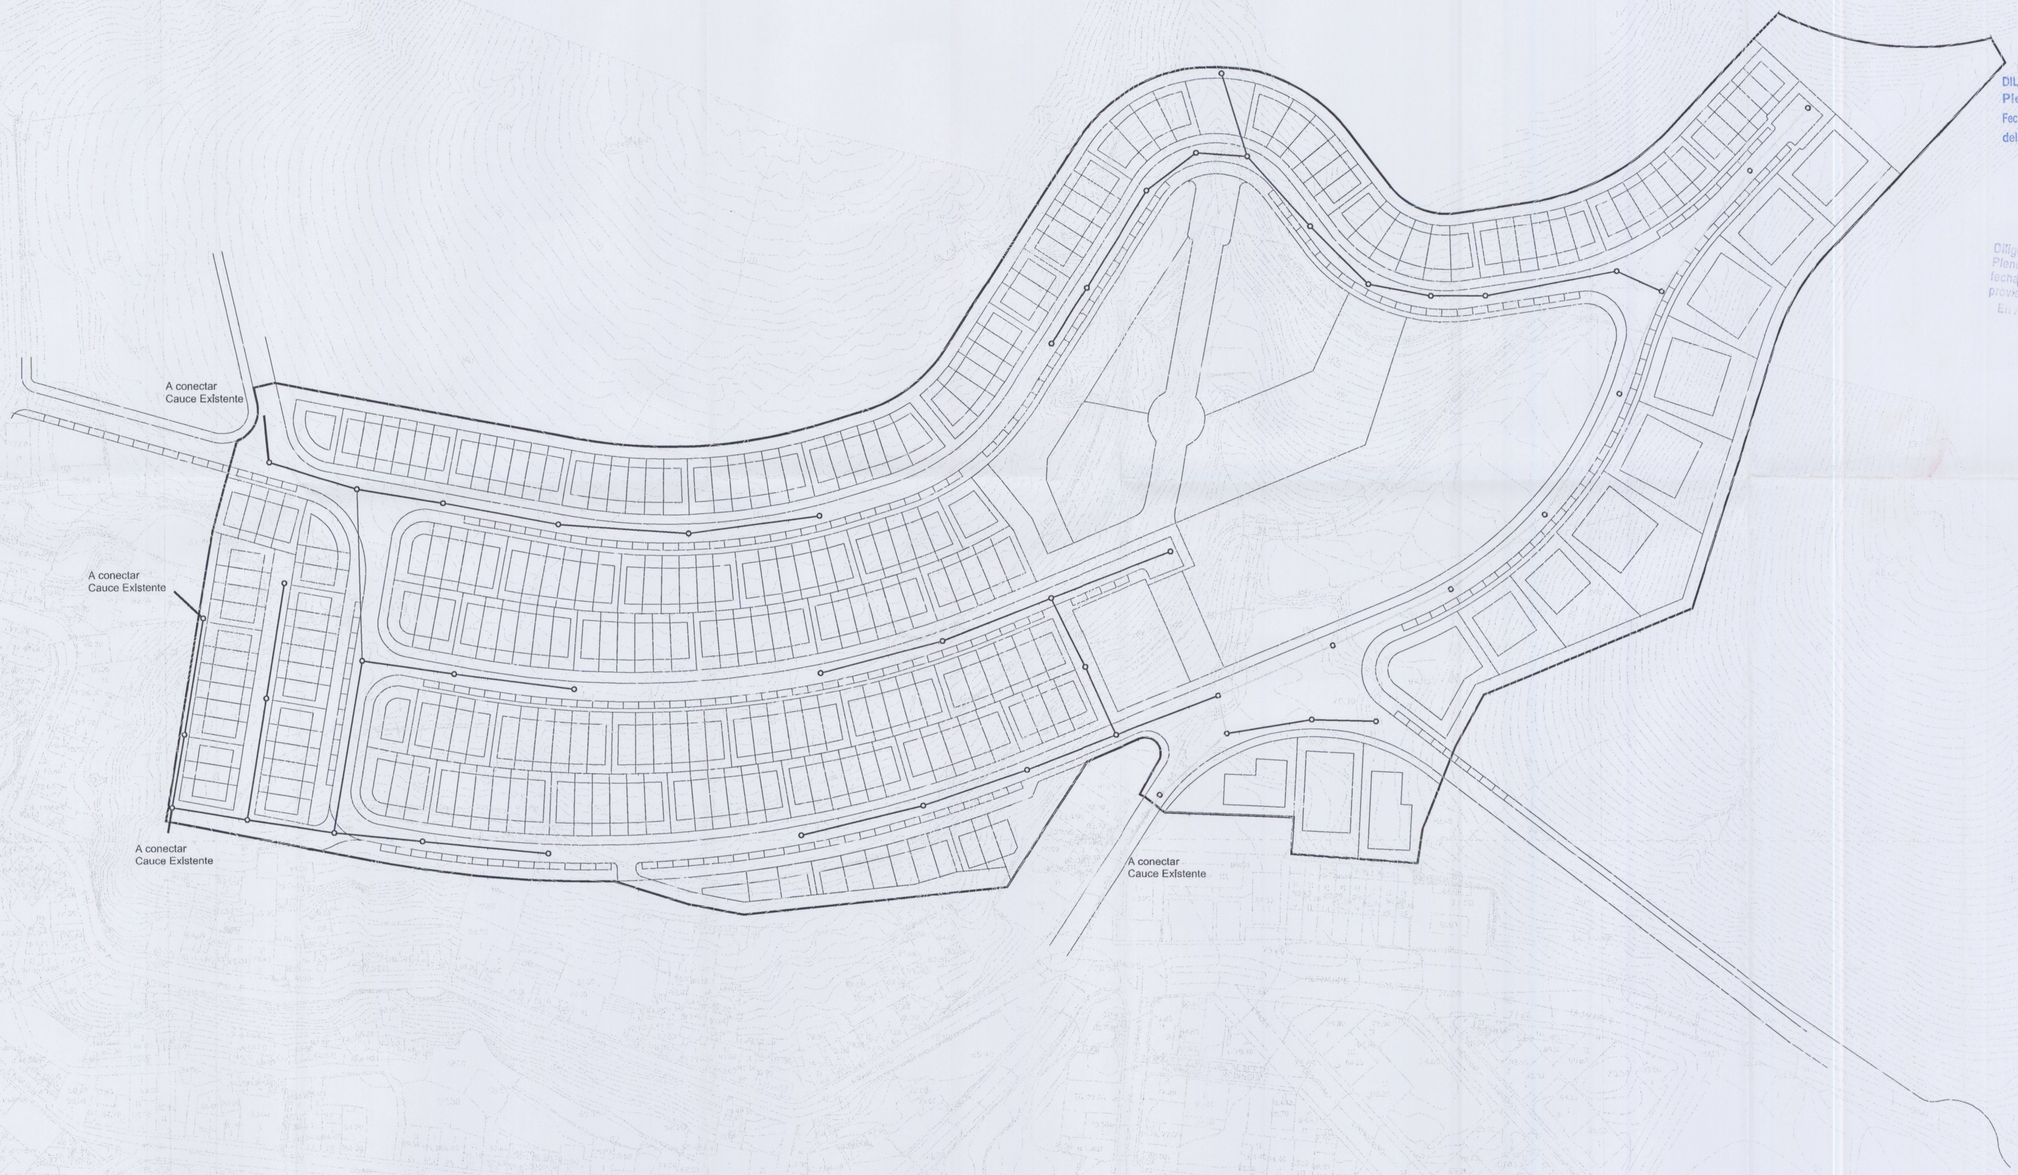

DILIGENCIA DE APROBACIÓN INICIAL.- El Pleno del Ayuntamiento en sesión de fecha 08 MAYO 2003 acordó la aprobación inicial del presente plan.
En Agaete, a 07 OCT. 2004 de
El Secretario General

COLEGIO DE INGENIEROS DE CAMINOS, CANALES Y PUERTOS
DELEGACIÓN CANARIAS
007048 15 JUN 05
VISADO ESTUDIOS Y PROYECTOS

DILIGENCIA DE APROBACIÓN DEFINITIVA.-El Pleno del Ayuntamiento en sesión de Fecha 20 SEP 2004 acordó la aprobación definitiva del presente plan.
En Agaete, a 07 OCT. 2004 de
El Secretario General

Diligencia.- de aprobación provisional. El Pleno del Ayuntamiento en sesión de fecha 06 MAYO 2004 acordó la aprobación provisional del presente plan.
En Agaete, a 07 OCT. 2004
El Secretario General

ILTRE. AYUNTAMIENTO DE GAGETE
SECRETARÍA
GRAN CANARIA

ADAPTACIÓN A LAS NN.SS. DE AGAETE Y D.L. 1/2000 DEL PLAN PARCIAL DE CRUZ CHIQUITA

ESCALA: 1/1000

PLANOS DE ORDENACIÓN

RED DE AGUAS PLUVIALES

PLANO Nº: 3.8.2

INGENIERO DE CAMINOS: D. IGNACIO RODRÍGUEZ RODRÍGUEZ

PROMOTOR: VISTA VALLE DE AGAETE, S.A.

FIRMAS:

DIBUJADO: ADRIAN RIVERO DENIZ

FECHA: ENERO/2005

OBSERVACIONES: REFUNDIDO APROBACIÓN DEFINITIVA

EXPTE: 01-03-U