



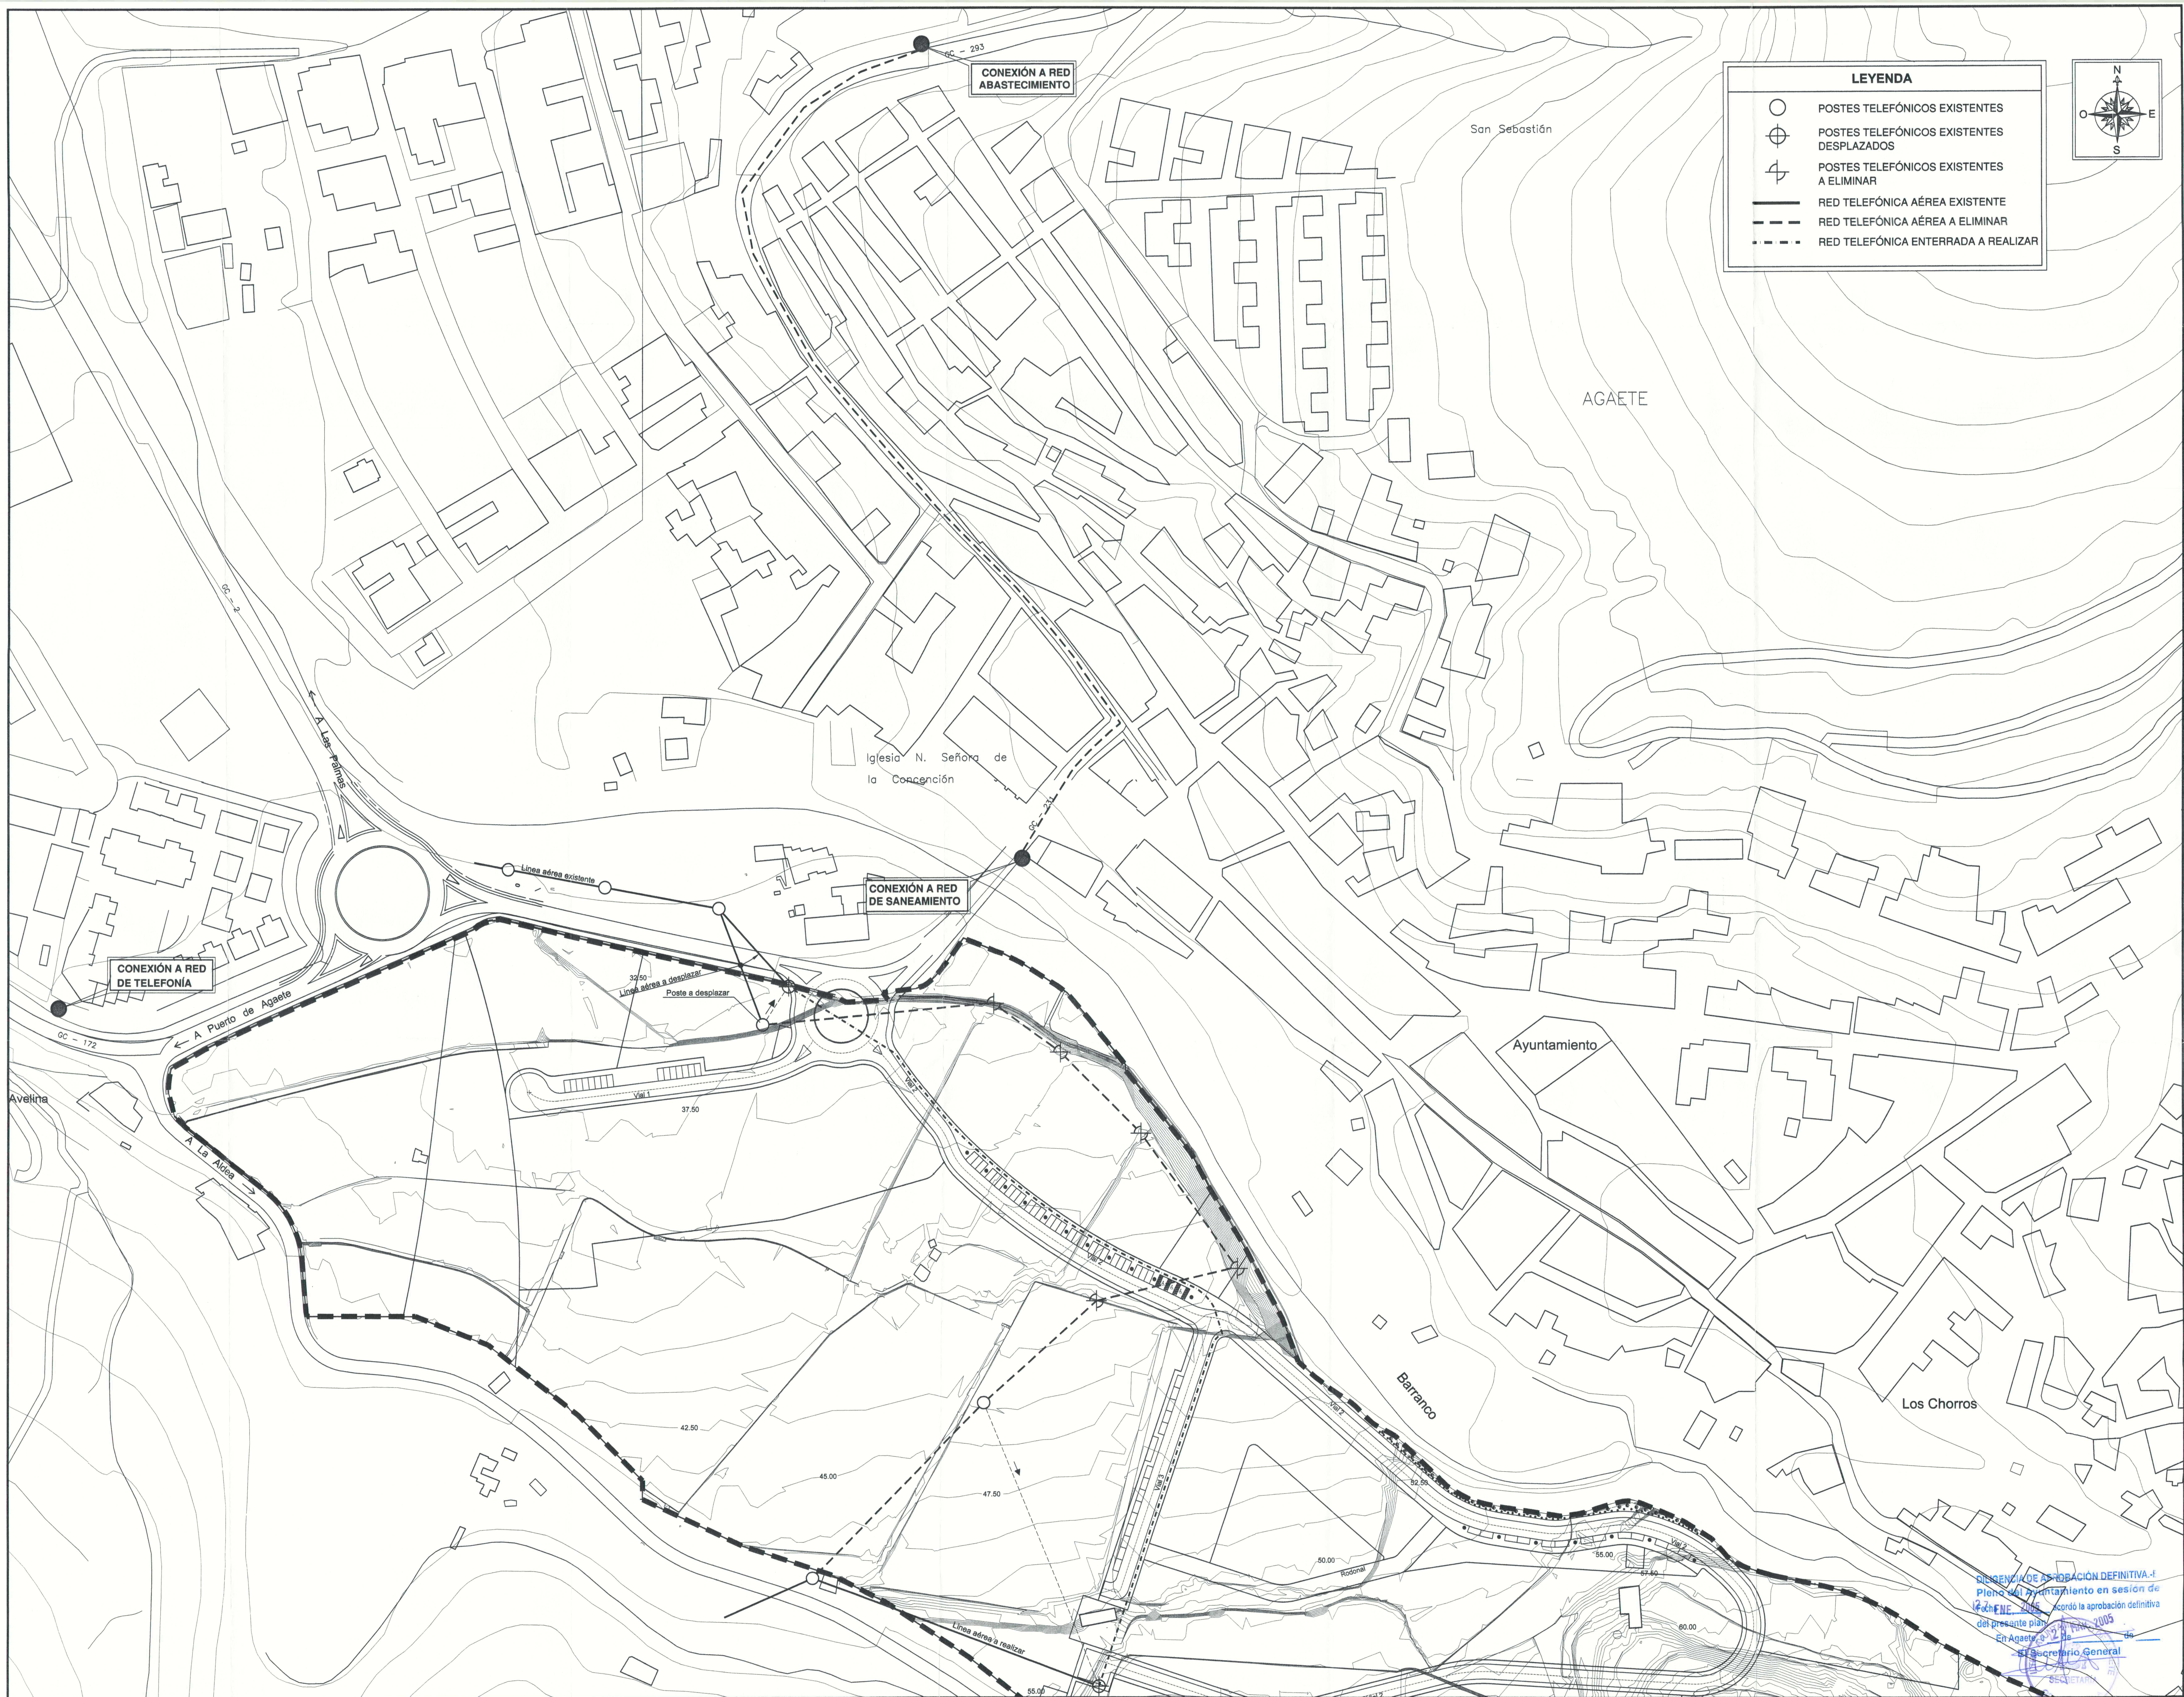

LEYENDA

○	POSTES TELEFÓNICOS EXISTENTES
⊕	POSTES TELEFÓNICOS EXISTENTES DESPLAZADOS
⊗	POSTES TELEFÓNICOS EXISTENTES A ELIMINAR
—	RED TELEFÓNICA AÉREA EXISTENTE
- - -	RED TELEFÓNICA AÉREA A ELIMINAR
· · ·	RED TELEFÓNICA ENTERRADA A REALIZAR

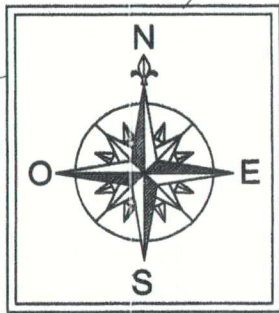

INGENIERO DE ASOCIACIÓN DEFINITIVA:
Plano del Ayuntamiento en sesión de
14 de ENE. 2005, acordó la aprobación definitiva
del presente plano.
En Agaete, a 12 de FEB. 2005
El Secretario General