


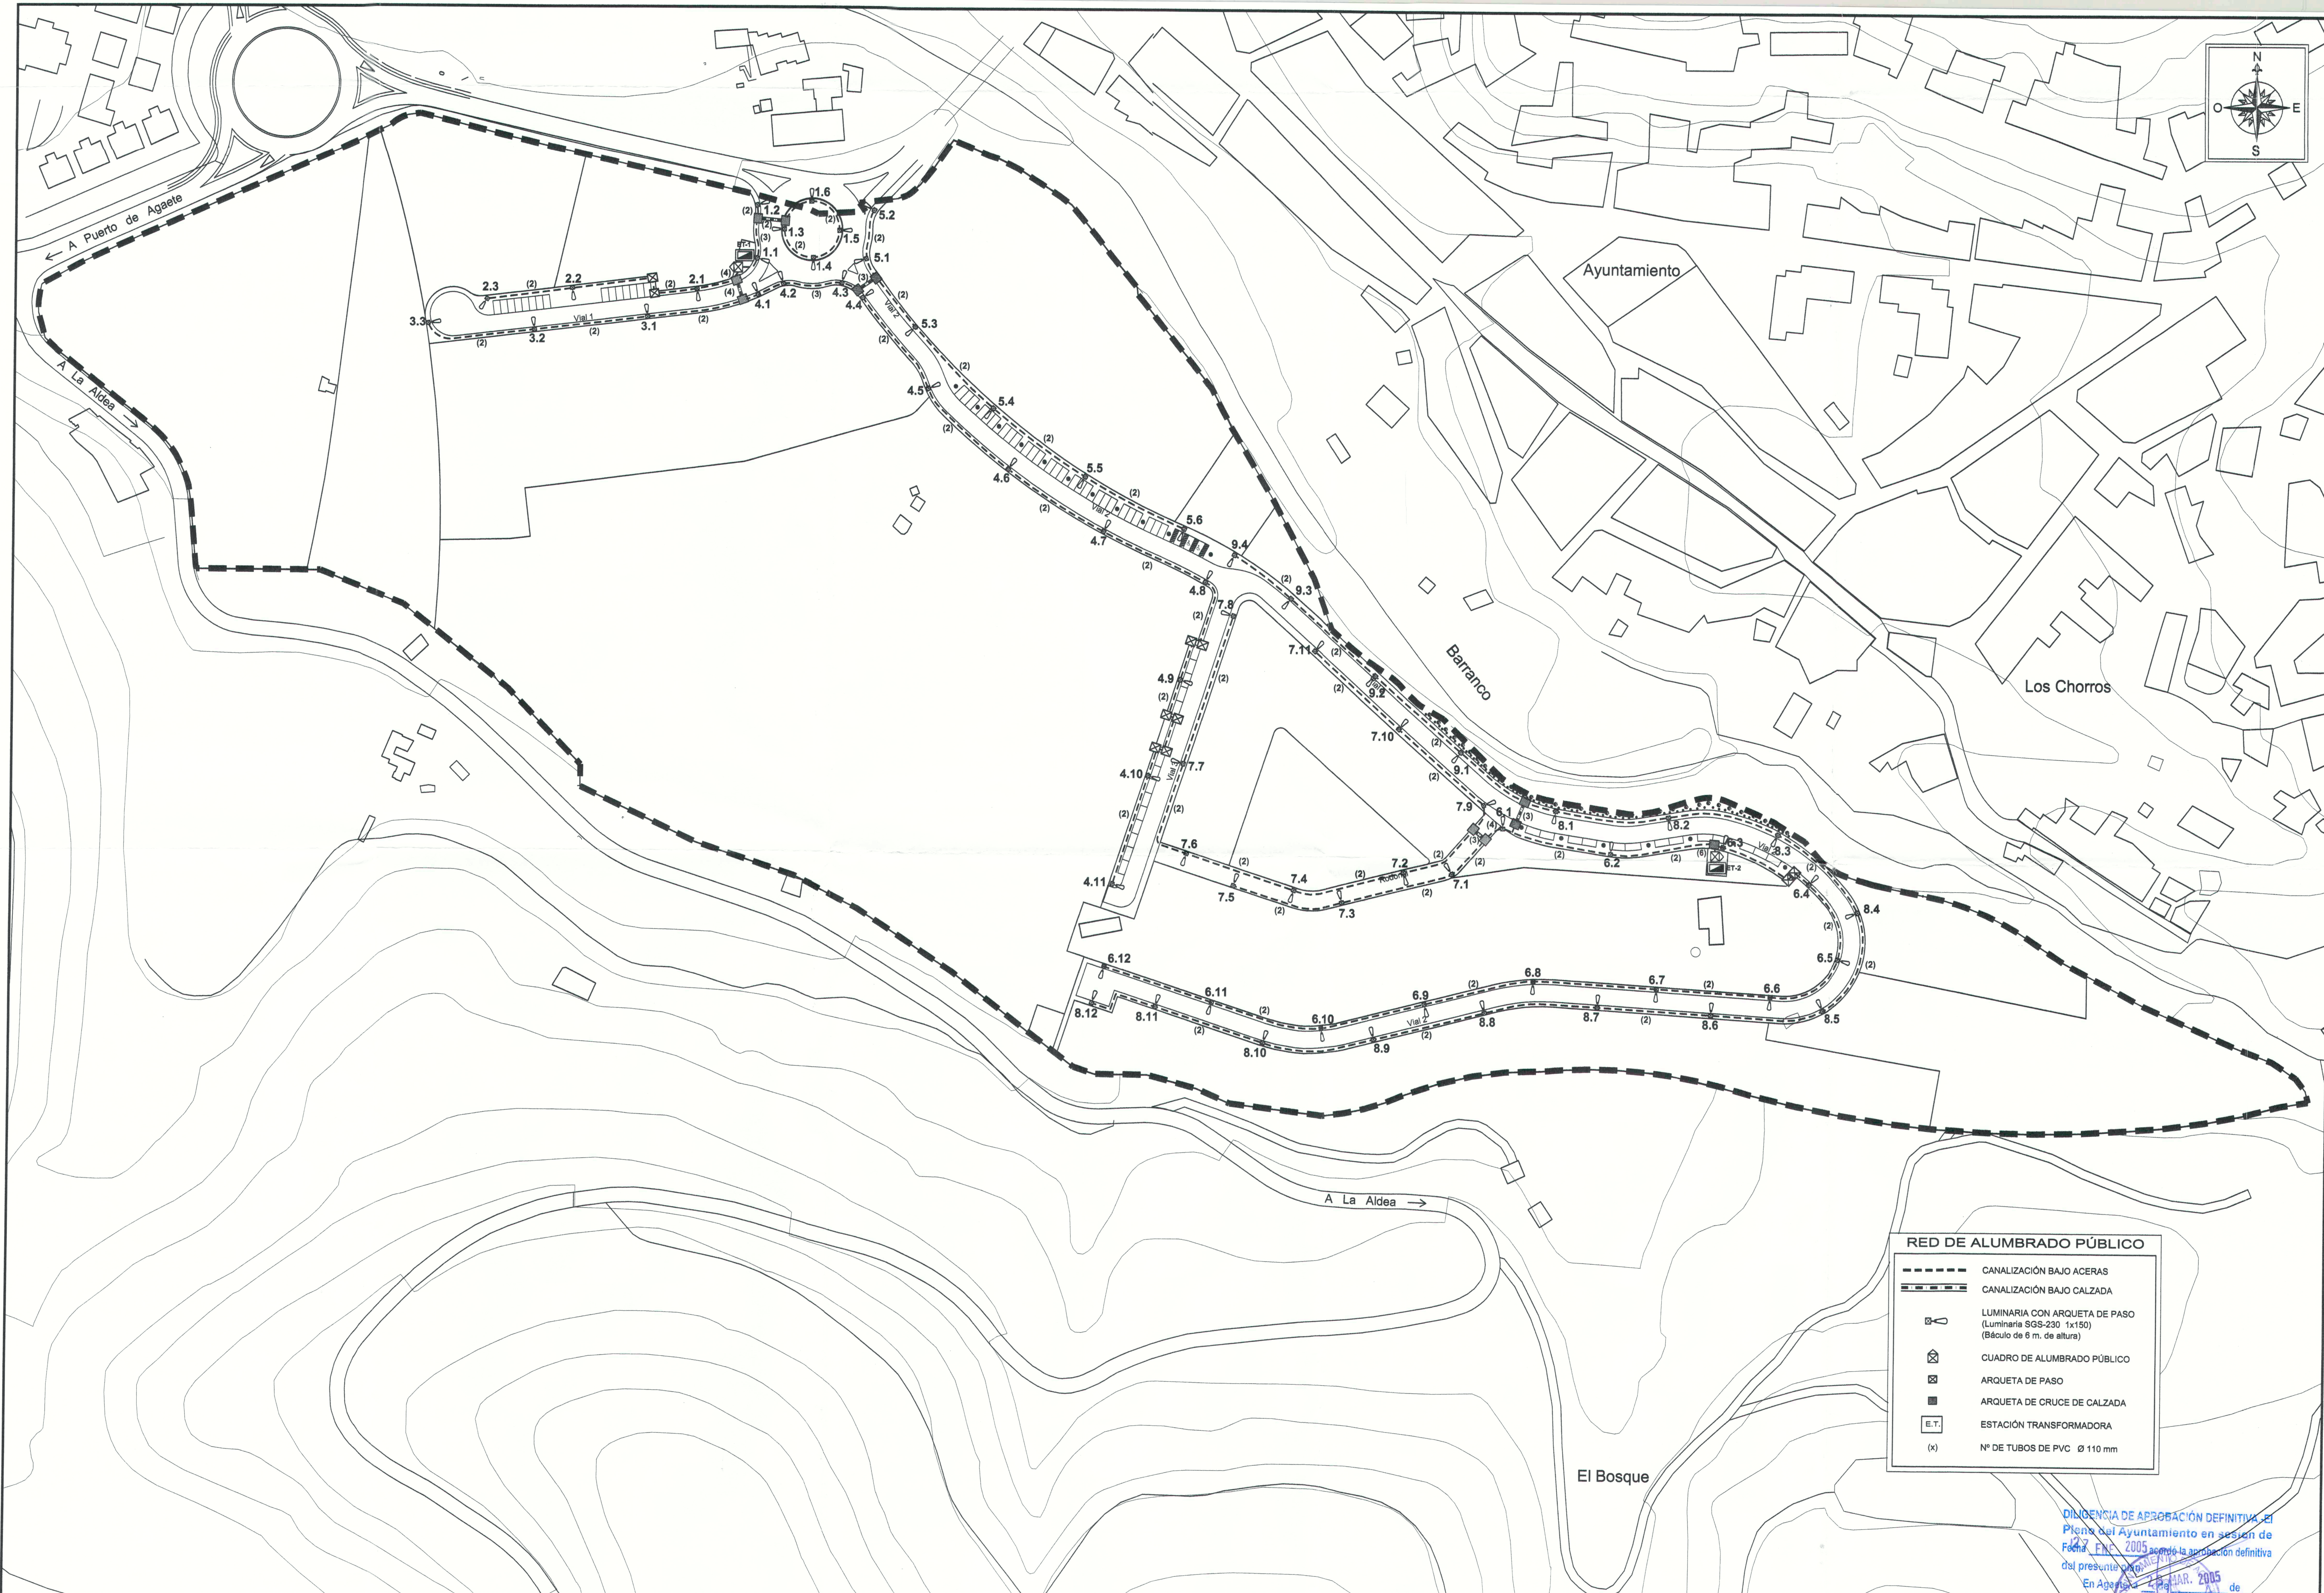

RED DE ALUMBRADO PÚBLICO

- CANALIZACIÓN BAJO ACERAS
- CANALIZACIÓN BAJO CALZADA
- LUMINARIA CON ARQUETA DE PASO
(Luminaria SGS-230 1x150)
(Básculo de 6 m. de altura)
- CUADRO DE ALUMBRADO PÚBLICO
- ARQUETA DE PASO
- ARQUETA DE CRUCE DE CALZADA
- ESTACIÓN TRANSFORMADORA
- (x) Nº DE TUBOS DE PVC Ø 110 mm

DILIGENCIA DE APROBACIÓN DEFINITIVA
Pleno del Ayuntamiento en sesión de
Fecha: 23 de FEBRERO de 2005
En su calidad de Secretario General