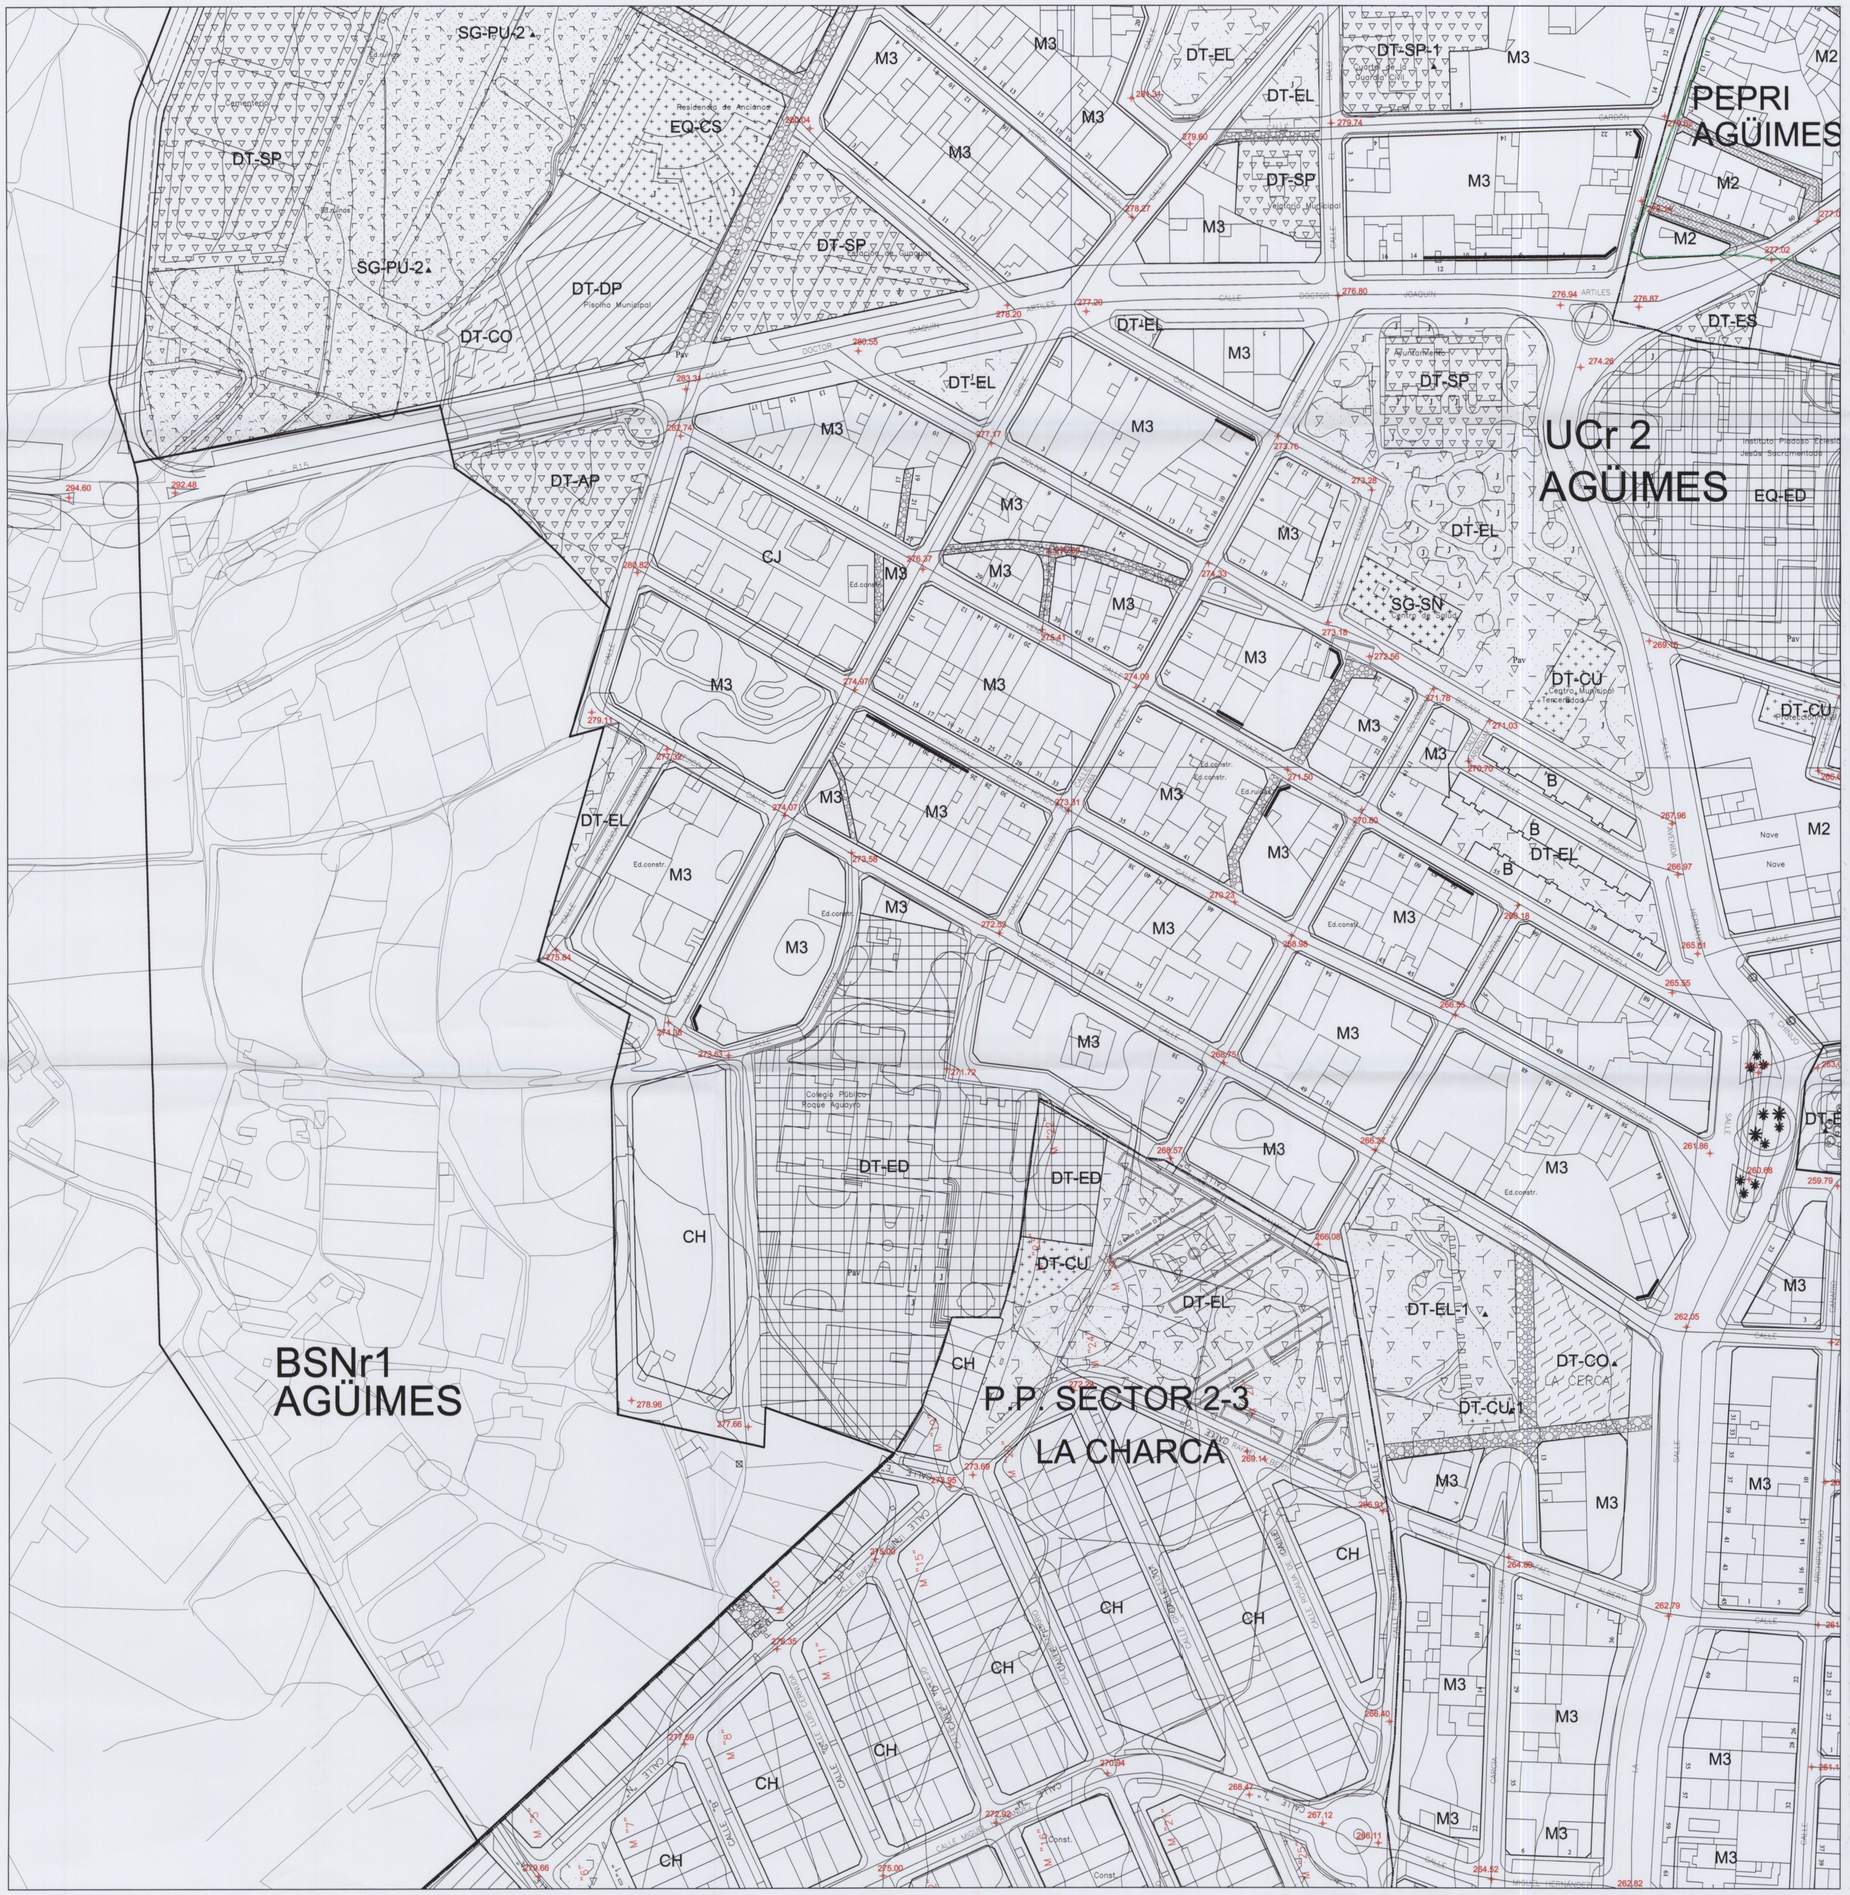

CLASIFICACIÓN DE SUELO (Suelo Urbano,Suelo Urbanizable)
PERÍMETRO DE UNIDAD DE ACTUACIÓN, ÁMBITO DE PLANEAMIENTO, AMBITO DE GESTIÓN.

CAMBIO DE ALINEACIÓN
ALINEACION

DESLINDE MARÍTIMO TERRESTRE VIGENTE
SERVIDUMBRE DE PROTECCIÓN
SERVIDUMBRE DE TRANSITO
BIC (Bien de Interés Cultural)

CATEGORÍA DE SUELO URBANO

- UCr Suelo Urbano Consolidado Residencial
- UNCr Suelo Urbano no Consolidado Residencial
- UCi Suelo Urbano Consolidado Industrial
- UNCi Suelo Urbano no Consolidado Terciario

CATEGORÍA DE SUELO URBANIZABLE

- BSOr Suelo Urbanizable Ordenado Residencial
- BSNi Suelo Urbanizable no Ordenado Industrial
- BSNr Suelo Urbanizable no Ordenado Residencial

ÁMBITOS DE PLANEAMIENTO

- PE Plan Especial
- PP Plan Parcial
- DT Estudio de Detalle

ÁMBITO DE GESTIÓN

- UA Unidad de Actuación (Plan Parcial)

TIPOLOGÍA EDIFICATORIA

- M-1 Edificación entre medianeras 1 planta
- M-2 Edificación entre medianeras 2 plantas
- M-3 Edificación entre medianeras 3 plantas
- B Edificación en Manzana abierta
- CJ Edificación Aislada Ciudad Jardín
- CH Edificación en Hilera
- Ad Edificación Adosada
- I Industrial
- CO Comercial
- Nº Catálogo Arquitectónico

SISTEMA GENERAL (SG), DOTACIONAL(DT) Y EQUIPAMIENTO (EQ) (▲ PROPUESTO)

- ED Educativo
- SN Sanitario
- CS Centro Asistencial
- DP Deportivo
- CU Cultural
- Rodonal
- Peatonal
- AD Administración Pública
- SPV Servicios Públicos
- AP Aparcamiento
- RG Religioso
- ES Estación de Servicios
- AS Area de Servicios
- Aerogeneradores
- TU Turístico
- CO Comercial
- SG-PU SG-PM Sistema General Parque Urbano/Parque marítimo
- EL SG-EL Espacios Libres Sistema General de Espacios Libres
- SG-PO Sistema General Portuario

C

La Comisión de Ordenación del Territorio y Medio Ambiente de Canarias, en Sesión de fecha 02 FEB. 2004 acordó la TOMA DE CONOCIMIENTO de presente expediente.
Las Palmas de G.C. 16 MAR. 2004
El Secretario de la Comisión

El Funcionario que suscribe
DILIGENCIA: Al pre[illegible] a Texto Del Plan Gral. Ordenación ha recaído lo que sigue, extractada es: Aprobado por Pleno el 06 OCT. 2003
Agüimes, 07 OCT. 2003 El Secretario,
AYUNTAMIENTO AGÜIMES SECRETARIA

CONSEJERIA DE POLITICA TERRITORIAL Y MEDIO AMBIENTE
GOBIERNO DE CANARIAS

Rabadán 17 Ingeniería y Urbanismo

ILUSTRE AYUNTAMIENTO DE LA VILLA DE AGÜIMES
GRAN CANARIA

PROYECTO:
PLAN GENERAL DE ORDENACION DE LA VILLA DE AGÜIMES
APROBACION DEFINITIVA-TEXTO REFUNDIDO DEL SUELO URBANO Y URBANIZABLE

REDACTOR: RABADAN 17, S.L.

PLANO DE: ORDENACION PORMENORIZADA	FECHA: JULIO 2003	Nº PLANO C
CASCO DE AGÜIMES	ESCALA: 1:1.000	3.02