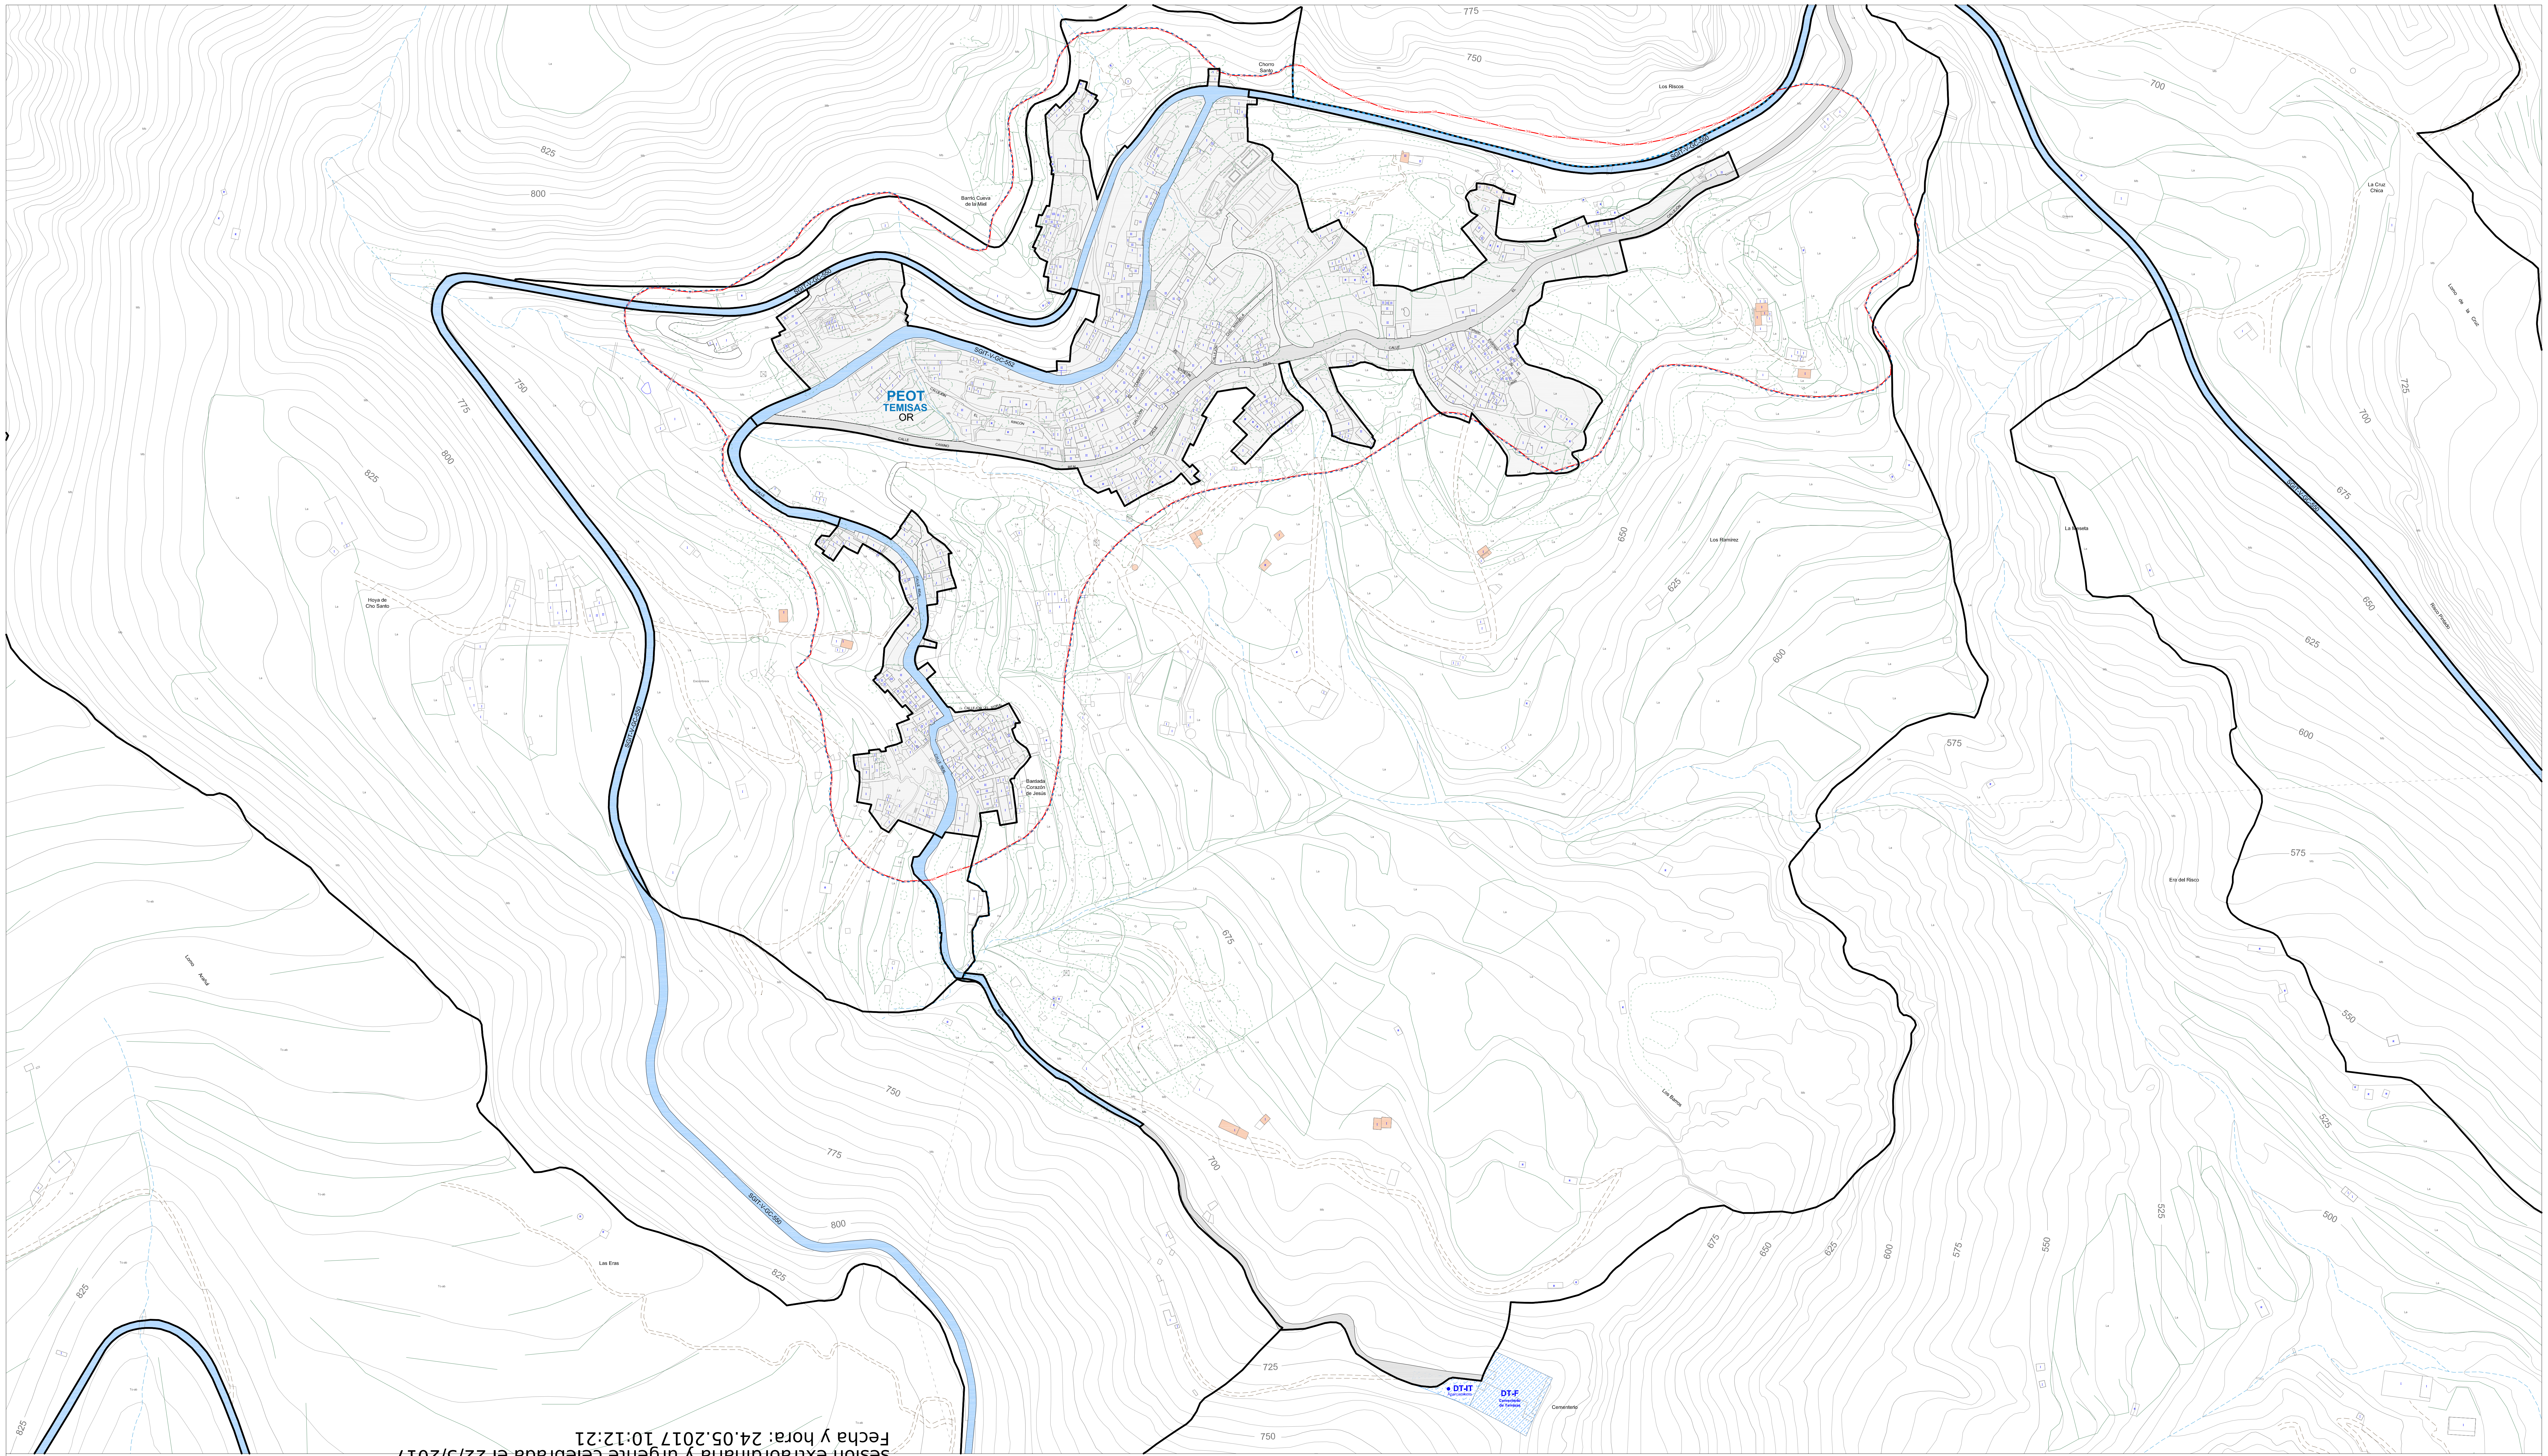

Firmado digitalmente por: 53161060X ANTONIO LOPEZ (R: P3500200E)
Motivo: La extiendo, yo el Secretario, para hacer constar que el presente documento forma parte del expediente de adaptación al informe ambiental de Gesplan del texto refundido de la revisión del PGO de Agüimes en su adaptación a la ley 19/2003 de 14 de abril y al Plan insular de Ordenación de Gran Canaria, aprobado por el pleno del Ayuntamiento de Agüimes en sesión extraordinaria y urgente celebrada el 22/5/2017
Fecha y hora: 24.05.2017 10:12:21

LEYENDA

	LÍMITE MUNICIPAL
	DESLINDE MARÍTIMO TERRESTRE VIGENTE SERV. TRÁNSITO: 6,00 mtrs. SERV. PROTECCIÓN EN SUELO URBANO: 20,00 mtrs. (ANTERIOR L 22/88)
	SERV. DE PROTECCIÓN: 100,00 mtrs. ZONA DE INFLUENCIA 500 mtrs.
	LÍMITE DE SUELO LÍMITE DE BARRIO
BIC	LÍMITE BIC (Bien de Interés Cultural) CATÁLOGO ARQUITECTÓNICO MUNICIPAL
	RÉGIMEN FUERA DE ORDENACIÓN
	PTE-21:CORREDOR DE TRANSPORTE PÚBLICO (ORDEN DE 16 DE JUNIO DE 2010)

ÁMBITO DE PLANEAMIENTO REMITIDO

PPO / PEO	PLAN PARCIAL / ESPECIAL DE ORDENACIÓN
PEPCH / PEOT	CASCO HCO AGÜIMES BARRIO DE TEMISAS
ED	ESTUDIO DE DETALLE

ALINEACIONES Y RASANTES

	ALINEACIÓN OFICIAL AFECCIÓN
	LÍNEA LÍMITE DE EDIFICACIÓN AFECCIÓN
nº	EJE, ANCHO DE VÍA Y RASANTES

ORDENANZAS EDIFICATORIAS
(SUCo, SUnCo y SUSo)

M-nº	EDIFICACIÓN DE VIVIENDAS ENTRE MEDIANERAS - nº PLANTAS
B	EDIFICACIÓN DE VIVIENDAS EN BLOQUE
Va	VIVIENDA UNIFAMILIAR AISLADA
Vh	VIVIENDA UNIFAMILIAR EN HILERA
Vad	VIVIENDA UNIFAMILIAR ADOSADA
OR / OI	ORDENANZA REMITIDA ORDENANZA INCORPORADA

RED VIARIA
SISTEMAS GENERALES (SGIT-V)

	RED DE INTERÉS REGIONAL
	RED DE INTERÉS INSULAR
	RED DE INTERÉS LOCAL

SISTEMA LOCAL

	VIARIO URBANO
	RODONAL PEATONAL
	ACTUACIÓN EN EJECUCIÓN / PROPUESTA

SISTEMAS GENERALES,DOTACIONES Y EQUIPAMIENTOS
USO DOTACIONAL

CD	CIENTÍFICO - DIVULGATIVO
ED	EDUCATIVO
CU	CULTURAL
AS	ASISTENCIAL
PC	PROTECCIÓN CIVIL
SP	SEGURIDAD PÚBLICA
SC	SOCIAL
DP	DEPORTIVO
RE	RECREATIVO
RG	RELIGIOSO
F	FUNERARIO
AD	ADMINISTRATIVO
CO	COMERCIAL
TU	TURÍSTICO
IT-IE-IH-II	INFRAESTRUCTURAS TRANSPORTE (VIARIO, MARÍTIMO) ENERGÍA HIDRÁULICA INFORMACIÓN

USO ESPACIOS LIBRES

PU / PM	PARQUE URBANO PARQUE MARÍTIMO
EL / AJ	ESPACIOS LIBRES ÁREA DE JUEGOS
ZV / AA	ZONAS VERDES ÁREAS AJARDINADAS
ZP	ZONA DE PROTECCIÓN
DT / EQ / SG	DOTACIÓN / EQUIPAMIENTO / SISTEMA GENERAL
●	PROPUESTO

Localización:
GRAN CANARIA (GC)

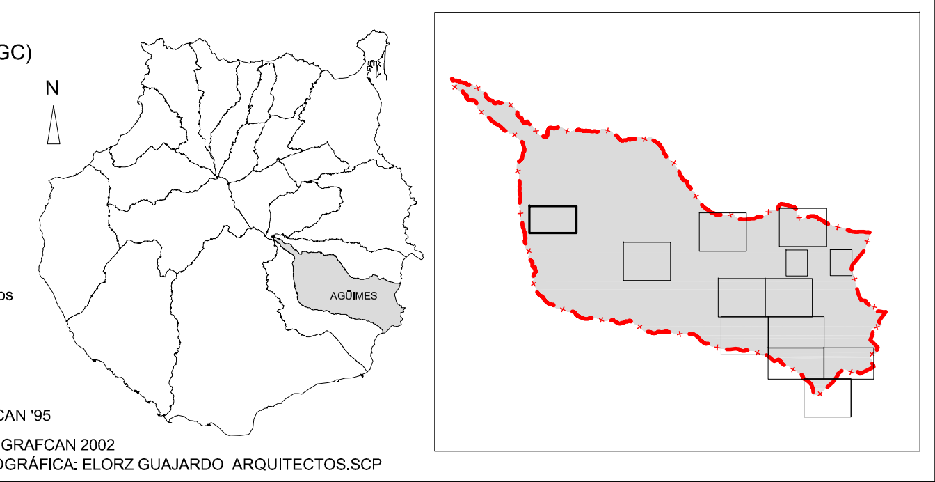

EQUID. CURVAS: 5 metros
PROYECCIÓN: U.T.M.
HUSO: 28
ELIPSOIDE: WGS84
RED GEODÉSICA: REGCAN '95
BASE CARTOGRÁFICA: GRAFCAN 2002
ACTUALIZACIÓN CARTOGRÁFICA: ELORZ GUAJARDO ARQUITECTOS.SCP

PLAN GENERAL DE ORDENACIÓN DE LA VILLA DE AGÜIMES

ADAPTACIÓN A LA LEY 19/2003 DE DIRECTRICES DE ORDENACIÓN GENERAL Y DE ORDENACIÓN DEL TURISMO DE CANARIAS
Y AL PLAN INSULAR DE ORDENACIÓN DE GRAN CANARIA

REVISIÓN - TEXTO REFUNDIDO

GOBIERNO DE CANARIAS
CONSEJERÍA DE POLÍTICA TERRITORIAL, SOSTENIBILIDAD Y SEGURIDAD
VICECONSEJERÍA DE POLÍTICA TERRITORIAL
DIRECCIÓN GENERAL DE ORDENACIÓN DEL TERRITORIO

gesplan
GESTIÓN Y PLANEAMIENTO TERRITORIAL Y MEDIOAMBIENTAL, S.A.U.

AYUNTAMIENTO DE LA VILLA DE AGÜIMES

Redactor:
Elorz Guajardo Arquitectos.SCP
Planeamiento
Edificación
Medio Ambiente

Plano: ORDENACIÓN PORMENORIZADA

TEMISAS
SUCo-14-ic-R

Escala: 1/2.000
Fecha: MAYO 2016
Nº Plano: 6.2.11