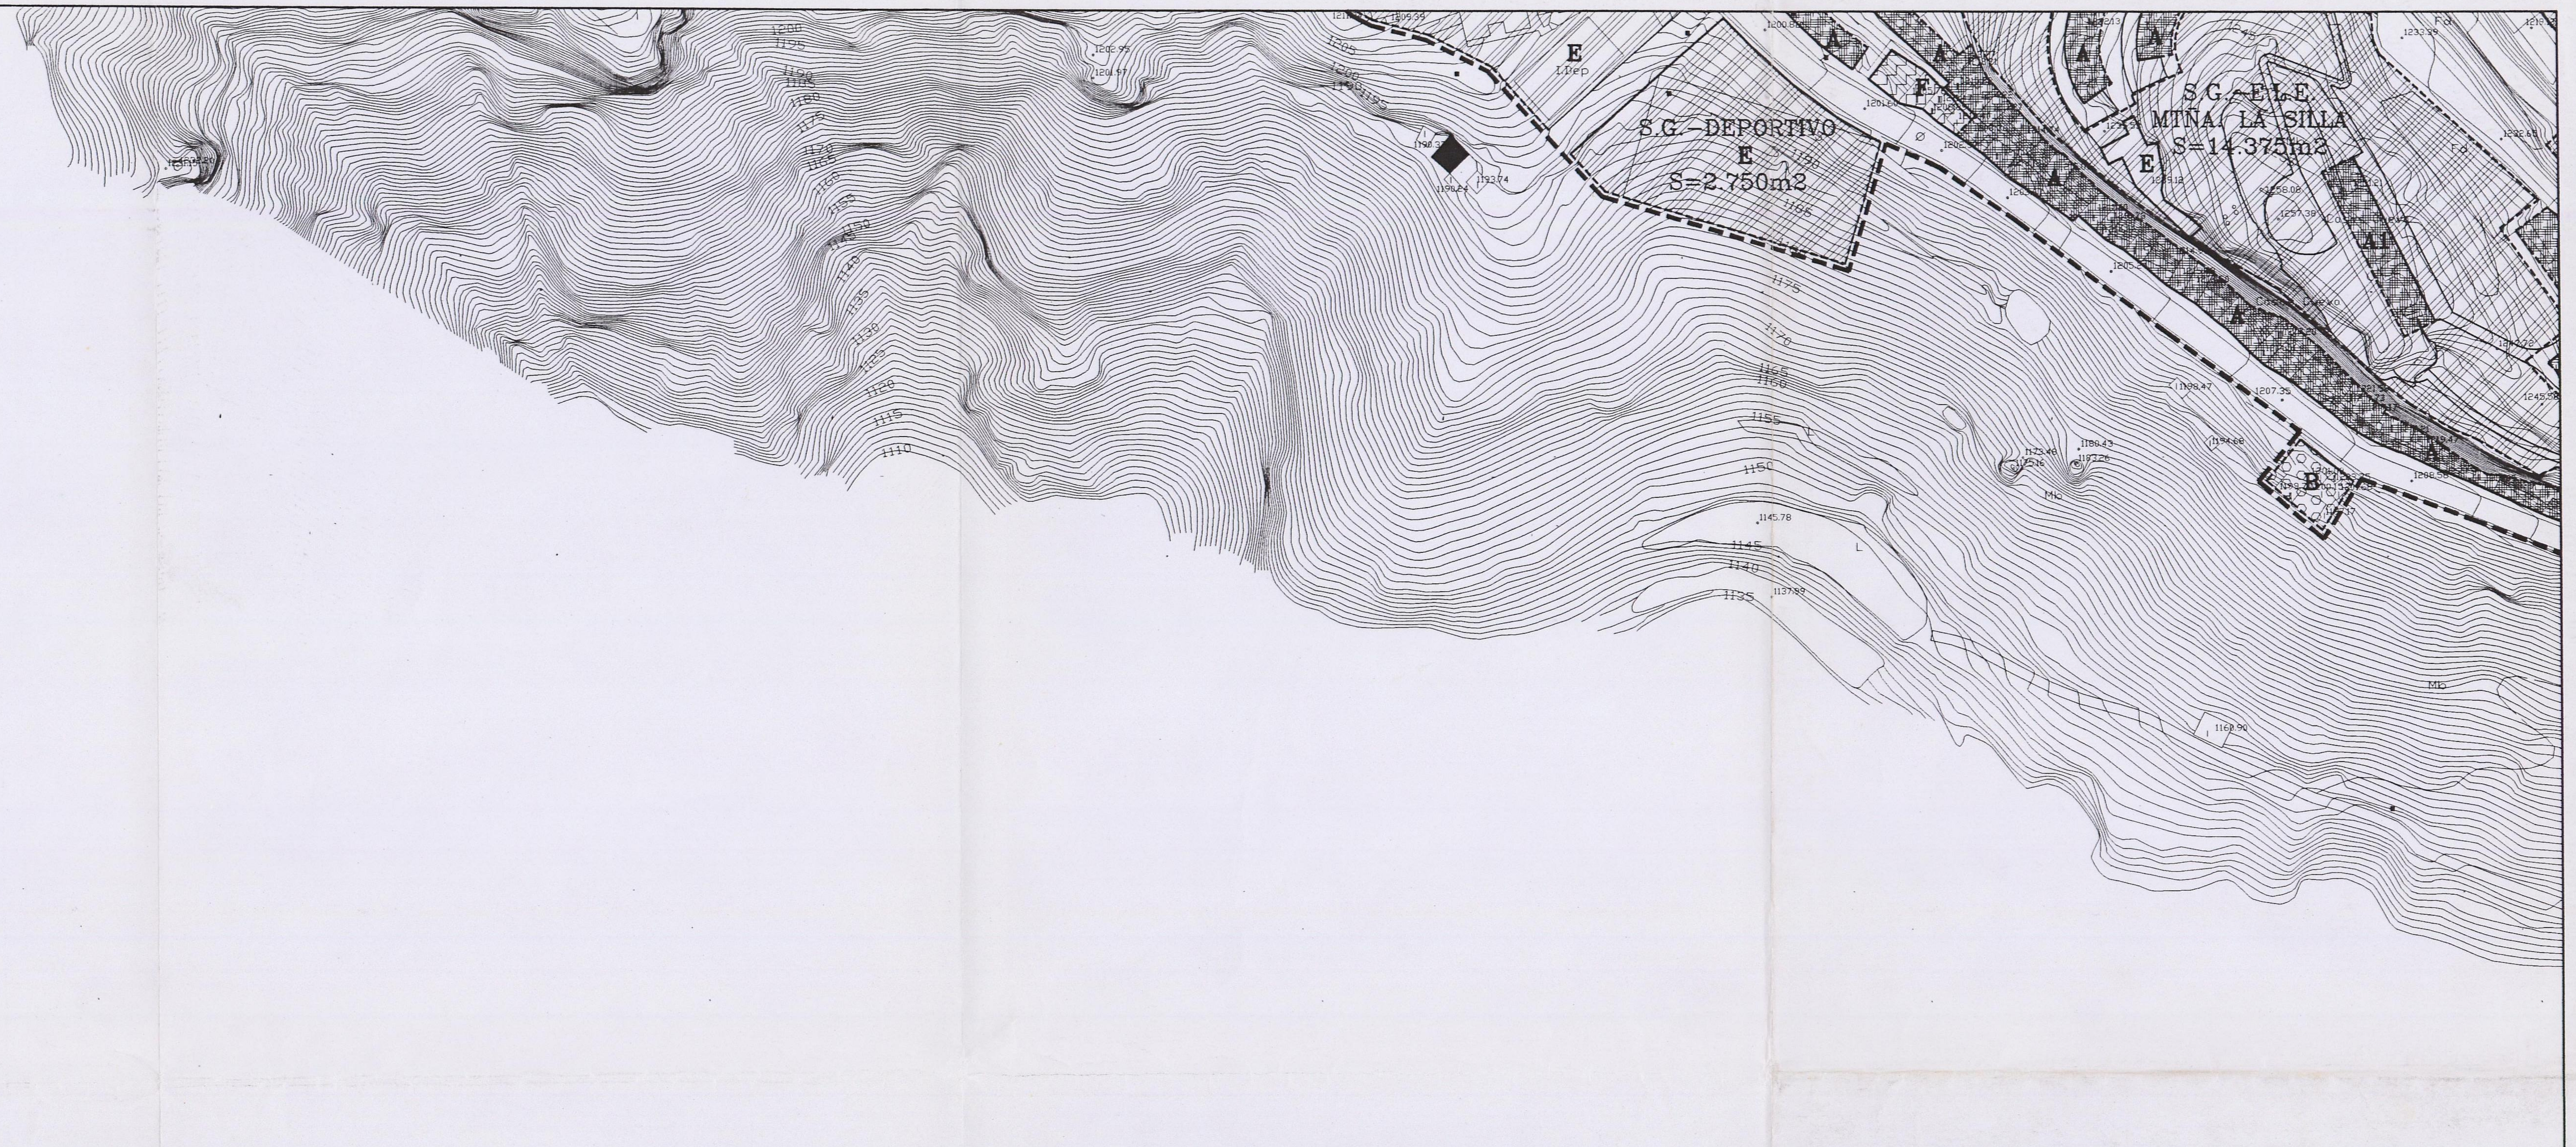
E
I.Dep
S.G.-DEPORTIVO
E
S=2.750m2
S.G.-E.L.E.
MTÑA. LA SILLA
S=14.375m2
A
F
E
A1
B
Fd
Mb
L
1200
1195
1190
1185
1180
1175
1170
1165
1160
1155
1150
1145
1140
1135
1130
1125
1120
1115
1110
1202.95
1201.97
1145.78
1137.99
1160.90
1198.47
1207.35
1194.68
1173.48
1180.43

La Consejera de Política Territorial por Orden Departamental de fecha 02 JUL. 1998 aprobó la aprobacion definitiva del pr... expediente.
Las Palmas de G.C., a 08 JUL. 1998 de .... de 19..

GOBIERNO DE CANARIAS
LAS PALMAS

Aprobada por el Ayuntamiento Pleno
en sesión de 1 de Abril de 1998
El Secretario,

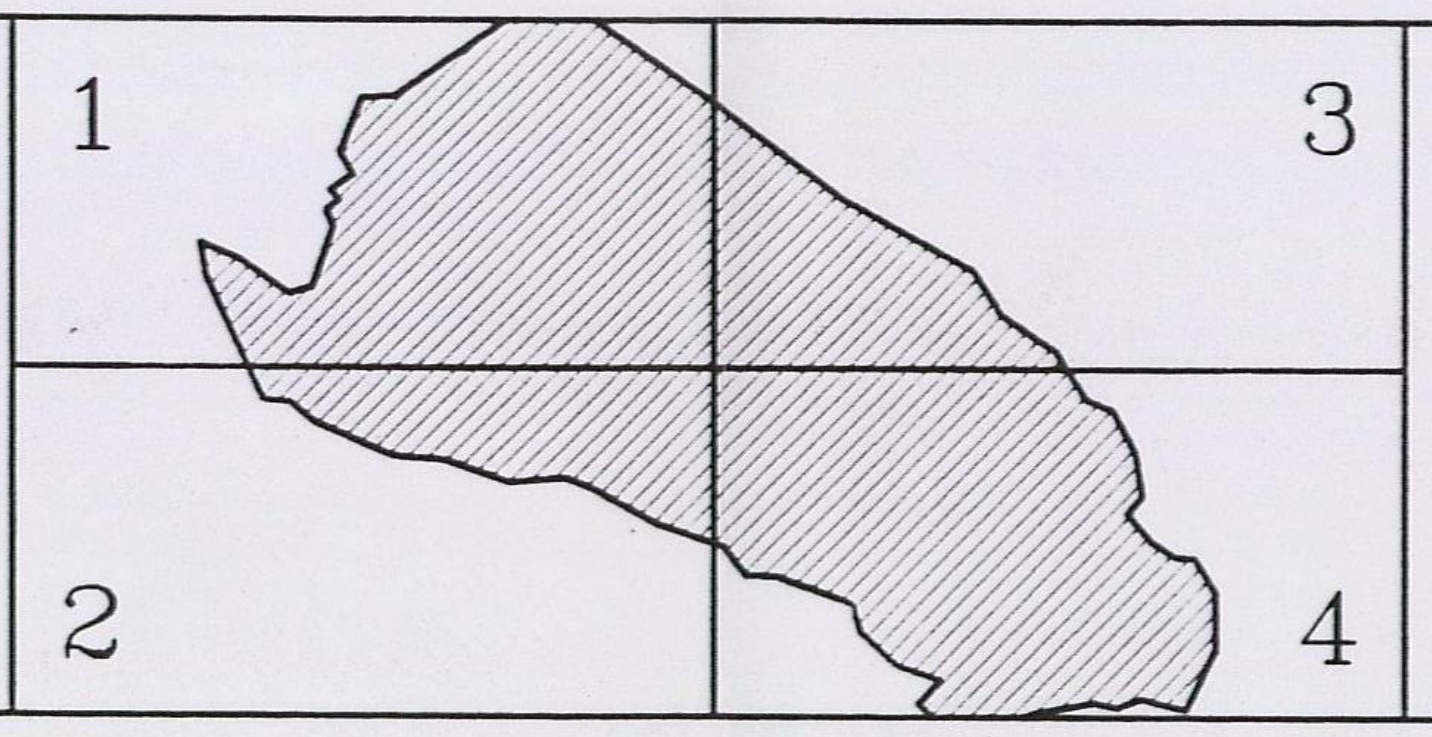

DELIMITACION DE SUELO URBANO	‑ ‑ ‑ ‑ ‑ ‑ ‑ ‑
ALINEACION FRONTAL	————
ALINEACION TRASERA	------------
UNIDAD DE EJECUCION	U.E. _._._._._.

ORDENANZA A	▦
ORDENANZA B	○
ORDENANZA E	▨
ORDENANZA F	▤
ESPACIOS LIBRES	▩

NORMAS SUBSIDIARIAS DE PLANEAMIENTO
PROMOTOR: CONSEJERIA DE POLITICA TERRITORIAL
M.I. AYUNTAMIENTO DE ARTENARA

ARTENARA
TEXTO REFUNDIDO

PLANO:
ALINEACIONES Y RASANTES ORDENANZAS

Nº B2

ESCALA: 1/1.000

FECHA: NOVIEMBRE 97

EQUIPO REDACTOR: ALVAREZ, ALVAREZ Y NAVARRO