



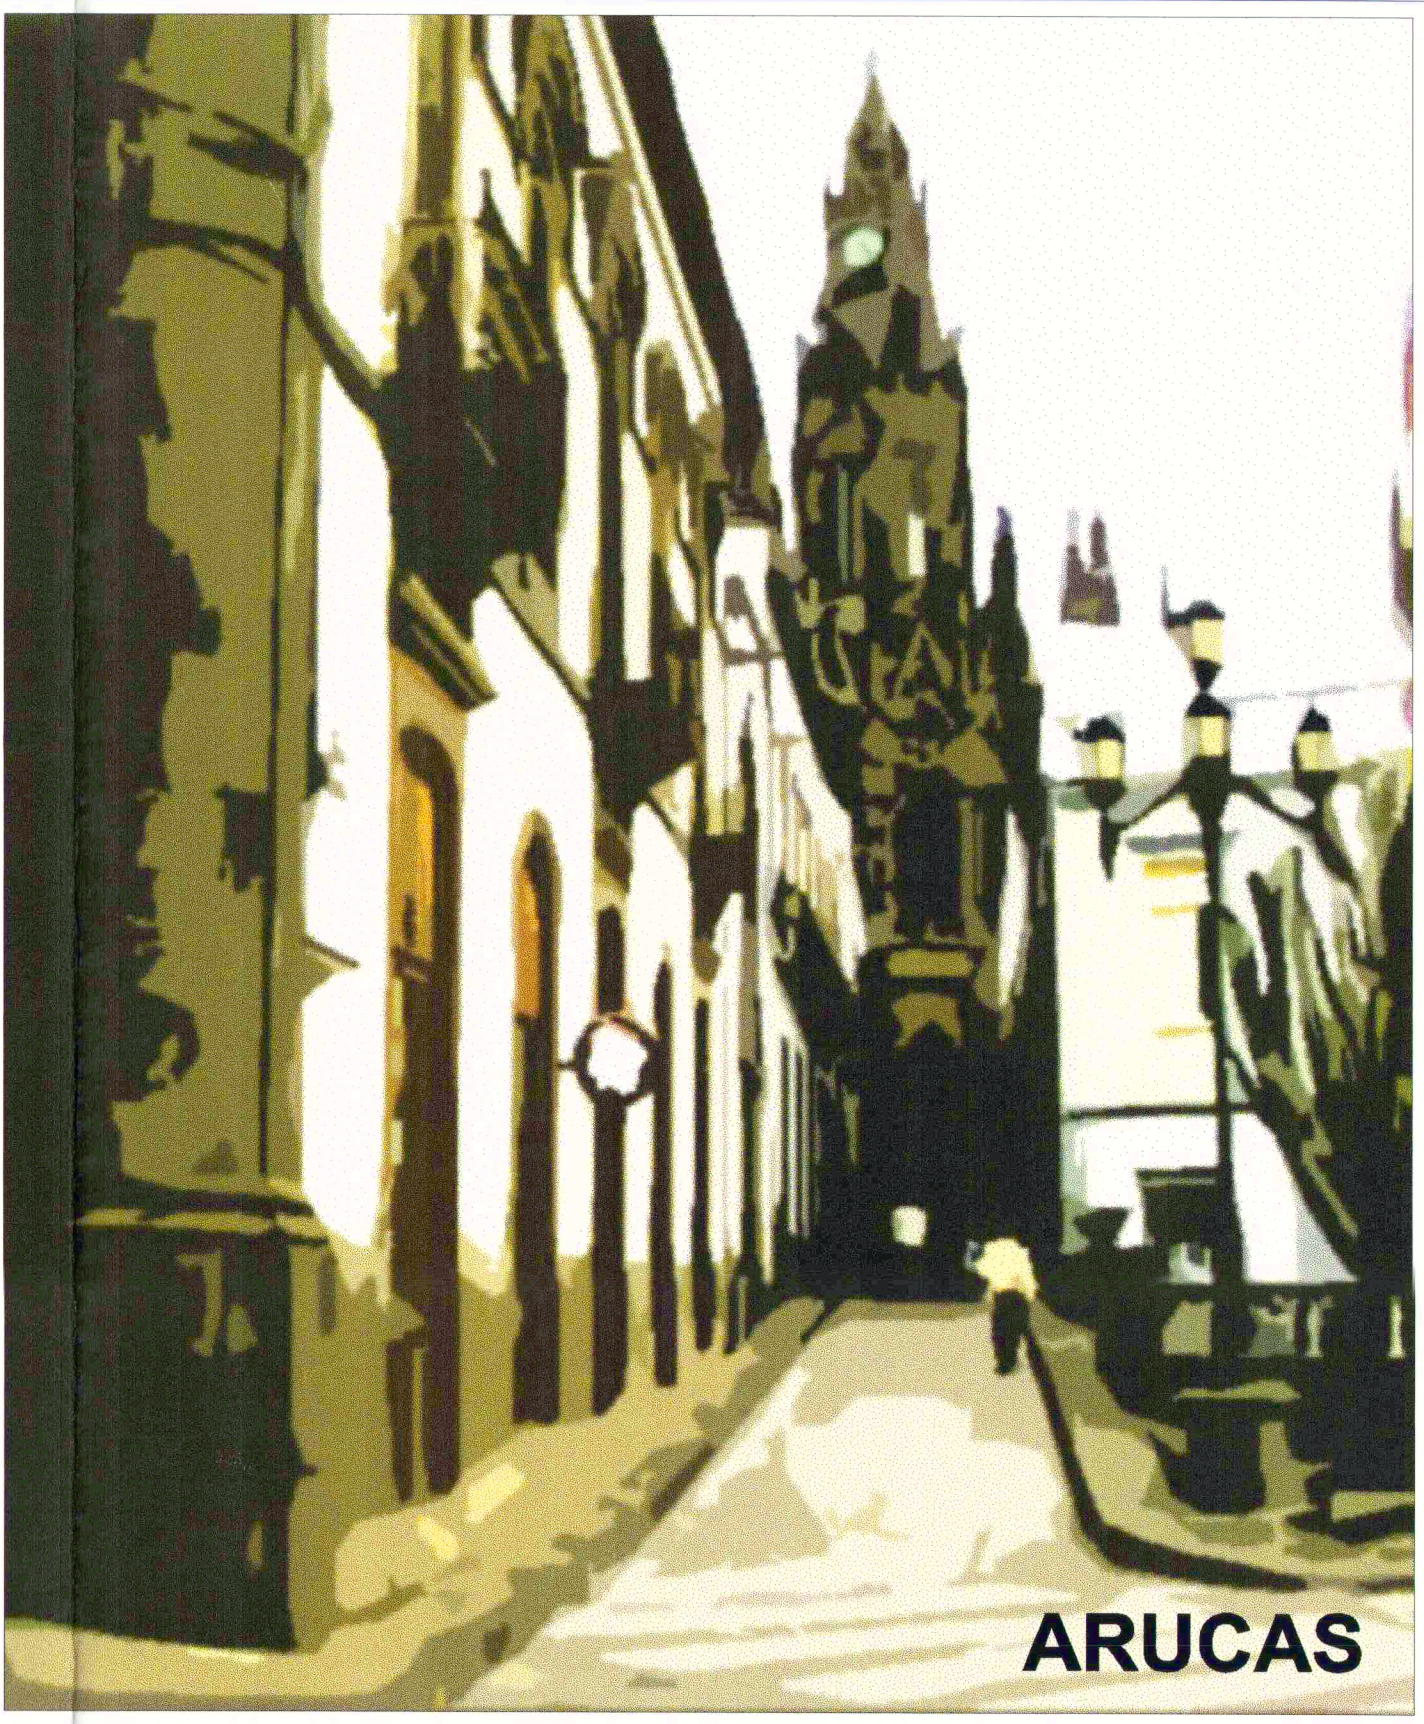


ARUCAS

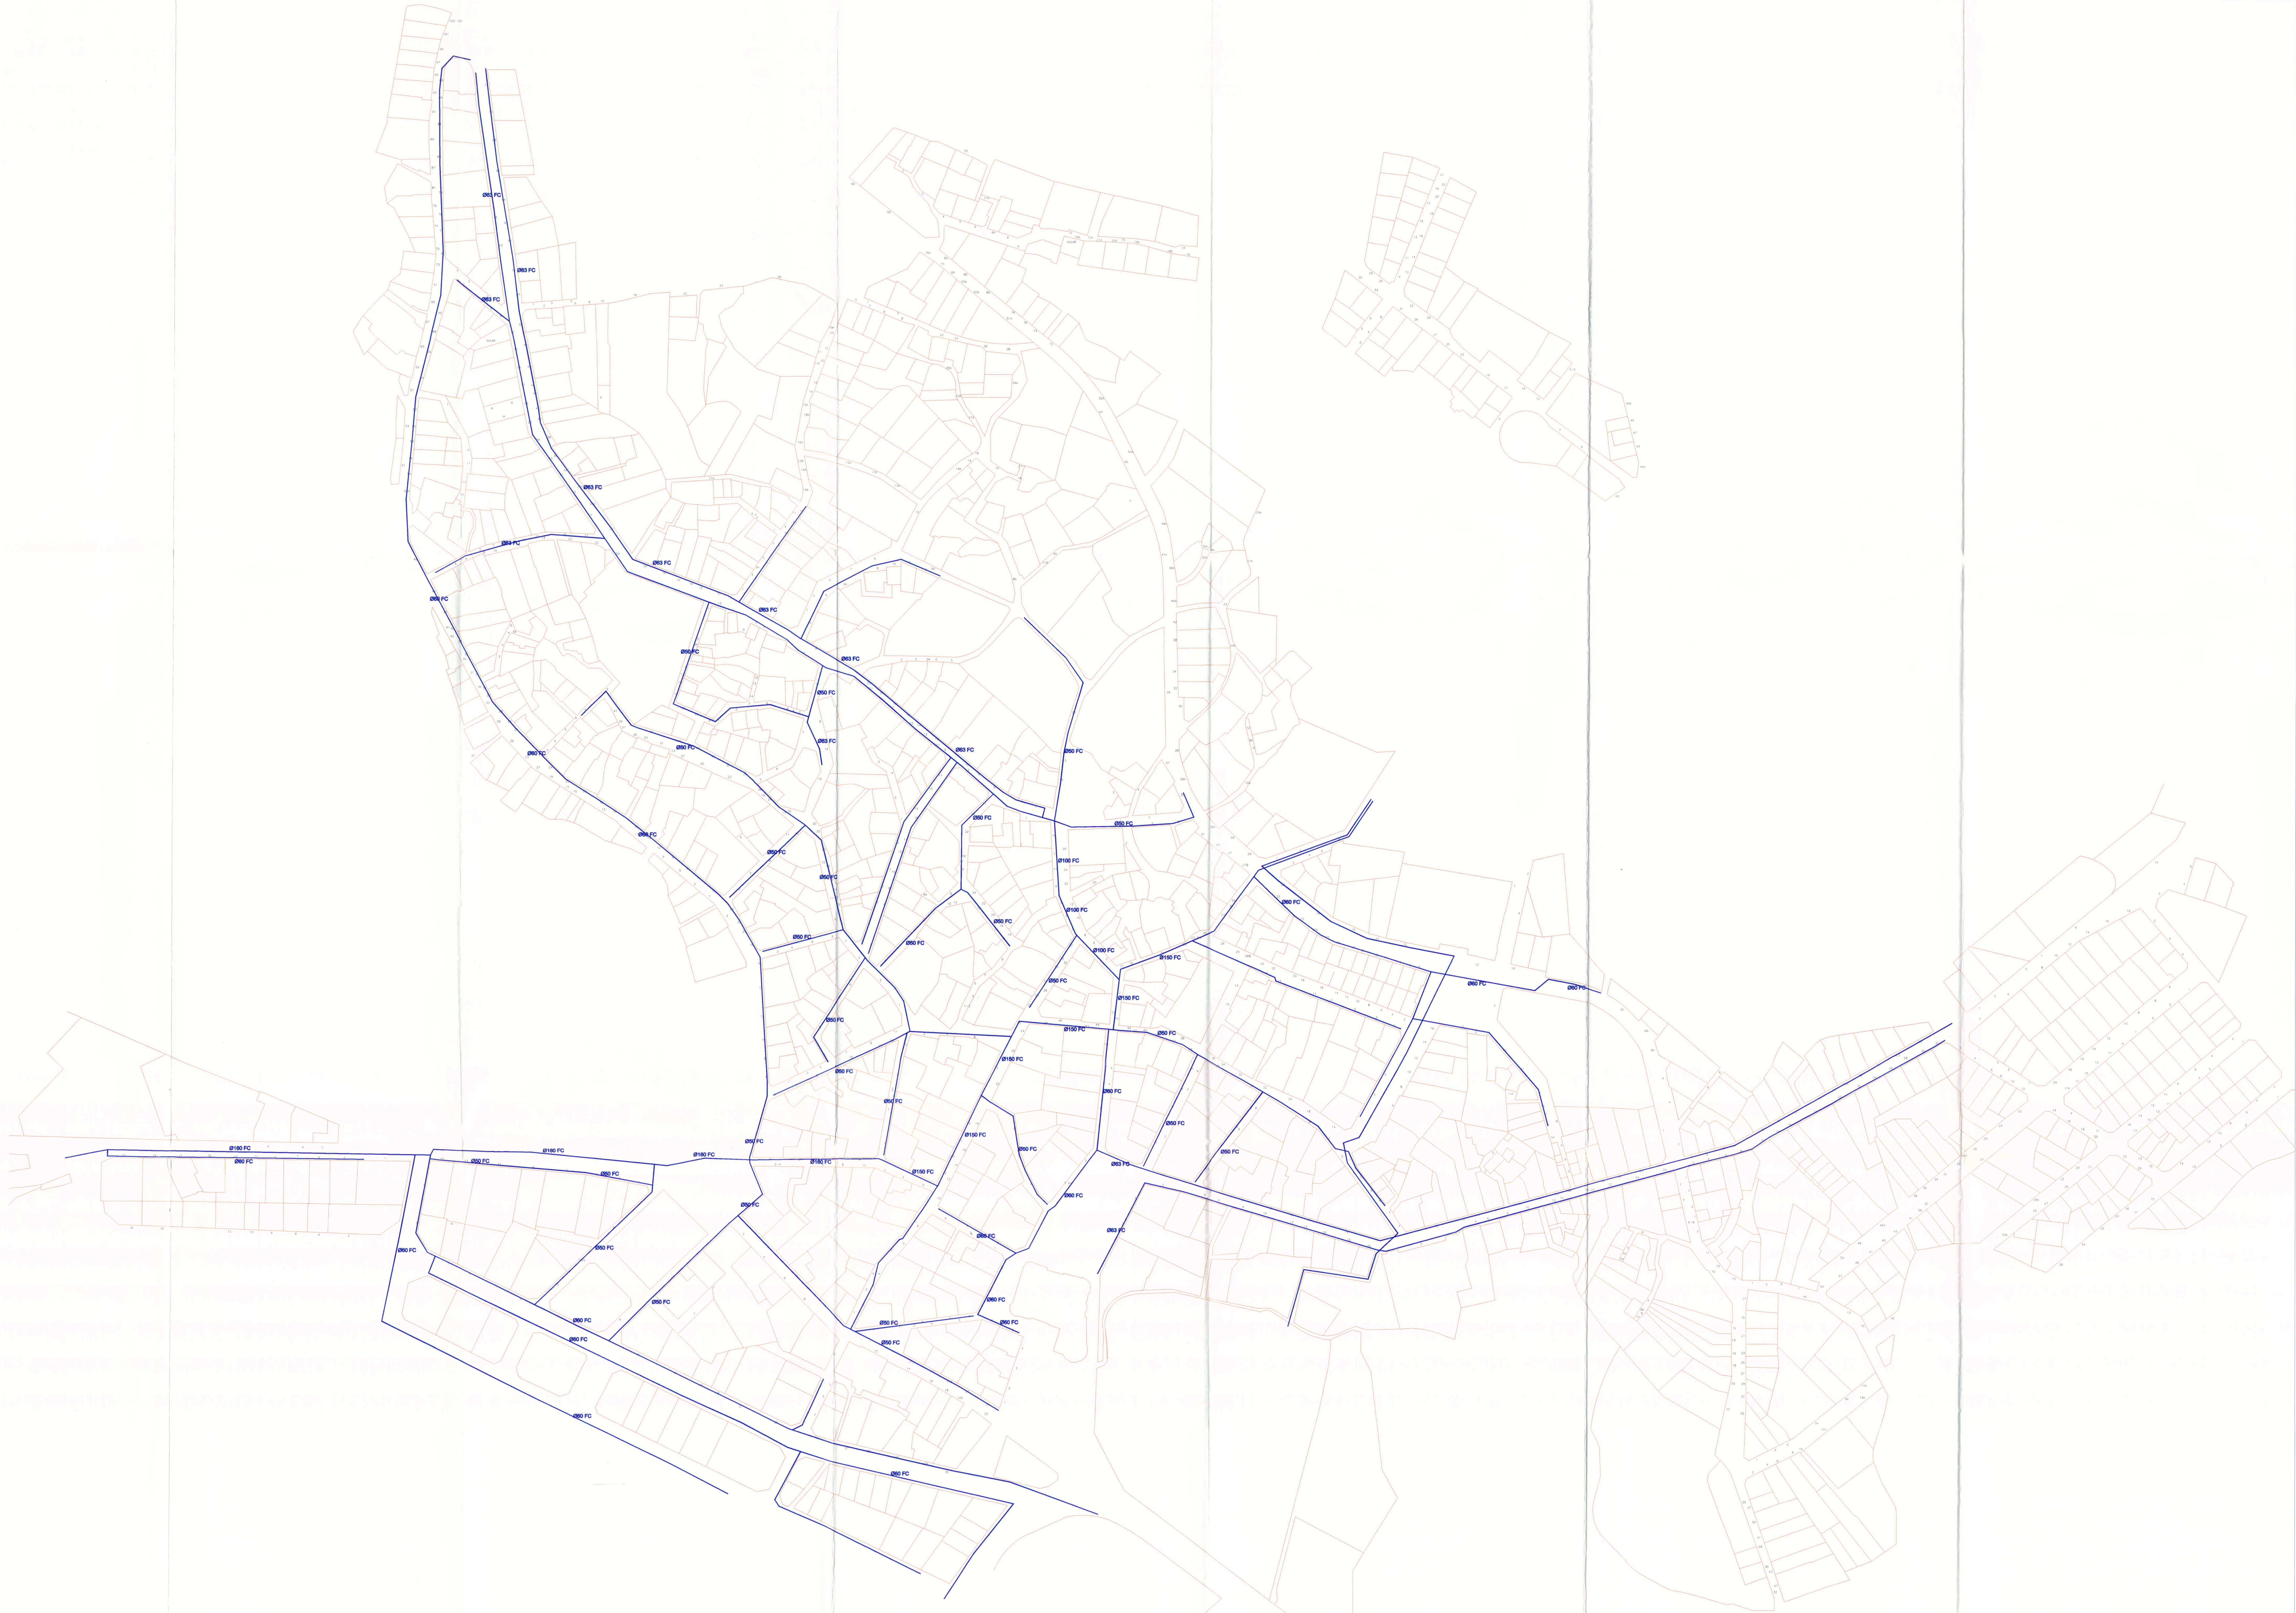

La Eterna Corporación Municipal en sesión plene
de fecha: 30.07.07 acordó la
"APROBACIÓN DEFINITIVA" del presente documento
Arucas, 30 de Julio de 2007
EL SECRETARIO GENERAL

Revisión del PLAN ESPECIAL DE REFORMA
INTERIOR del Centro Histórico de Arucas
Documento definitivo

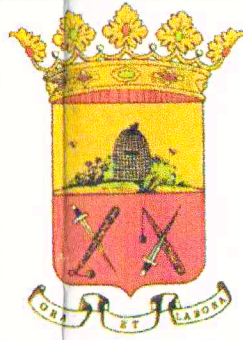

**EXCMO. AYUNTAMIENTO
DE ARUCAS**
OFICINA DE PATRIMONIO HISTÓRICO

Gestión de Planeamientos de Canarias, S.A.



Redactores: Federico Rivero Alemán. Mª Luisa Cerrillos Morales.	Colaboradores: Miliagros Ramos Tejera. Gustavo Díaz Santana.
---	--

plano: Red de Abastecimiento de Agua	Escala: 1:1000 Fecha: Julio 07	plano nº: 15
--	--	------------------------