



LEYENDA	
	ARQUETA TIPO H
	TUBERIA DE PVC #63-110mm
	CRUCE DE CALLE (4x110PVC)
	ACOMETIDA A PARCELA CON ARQUETA TIPO M

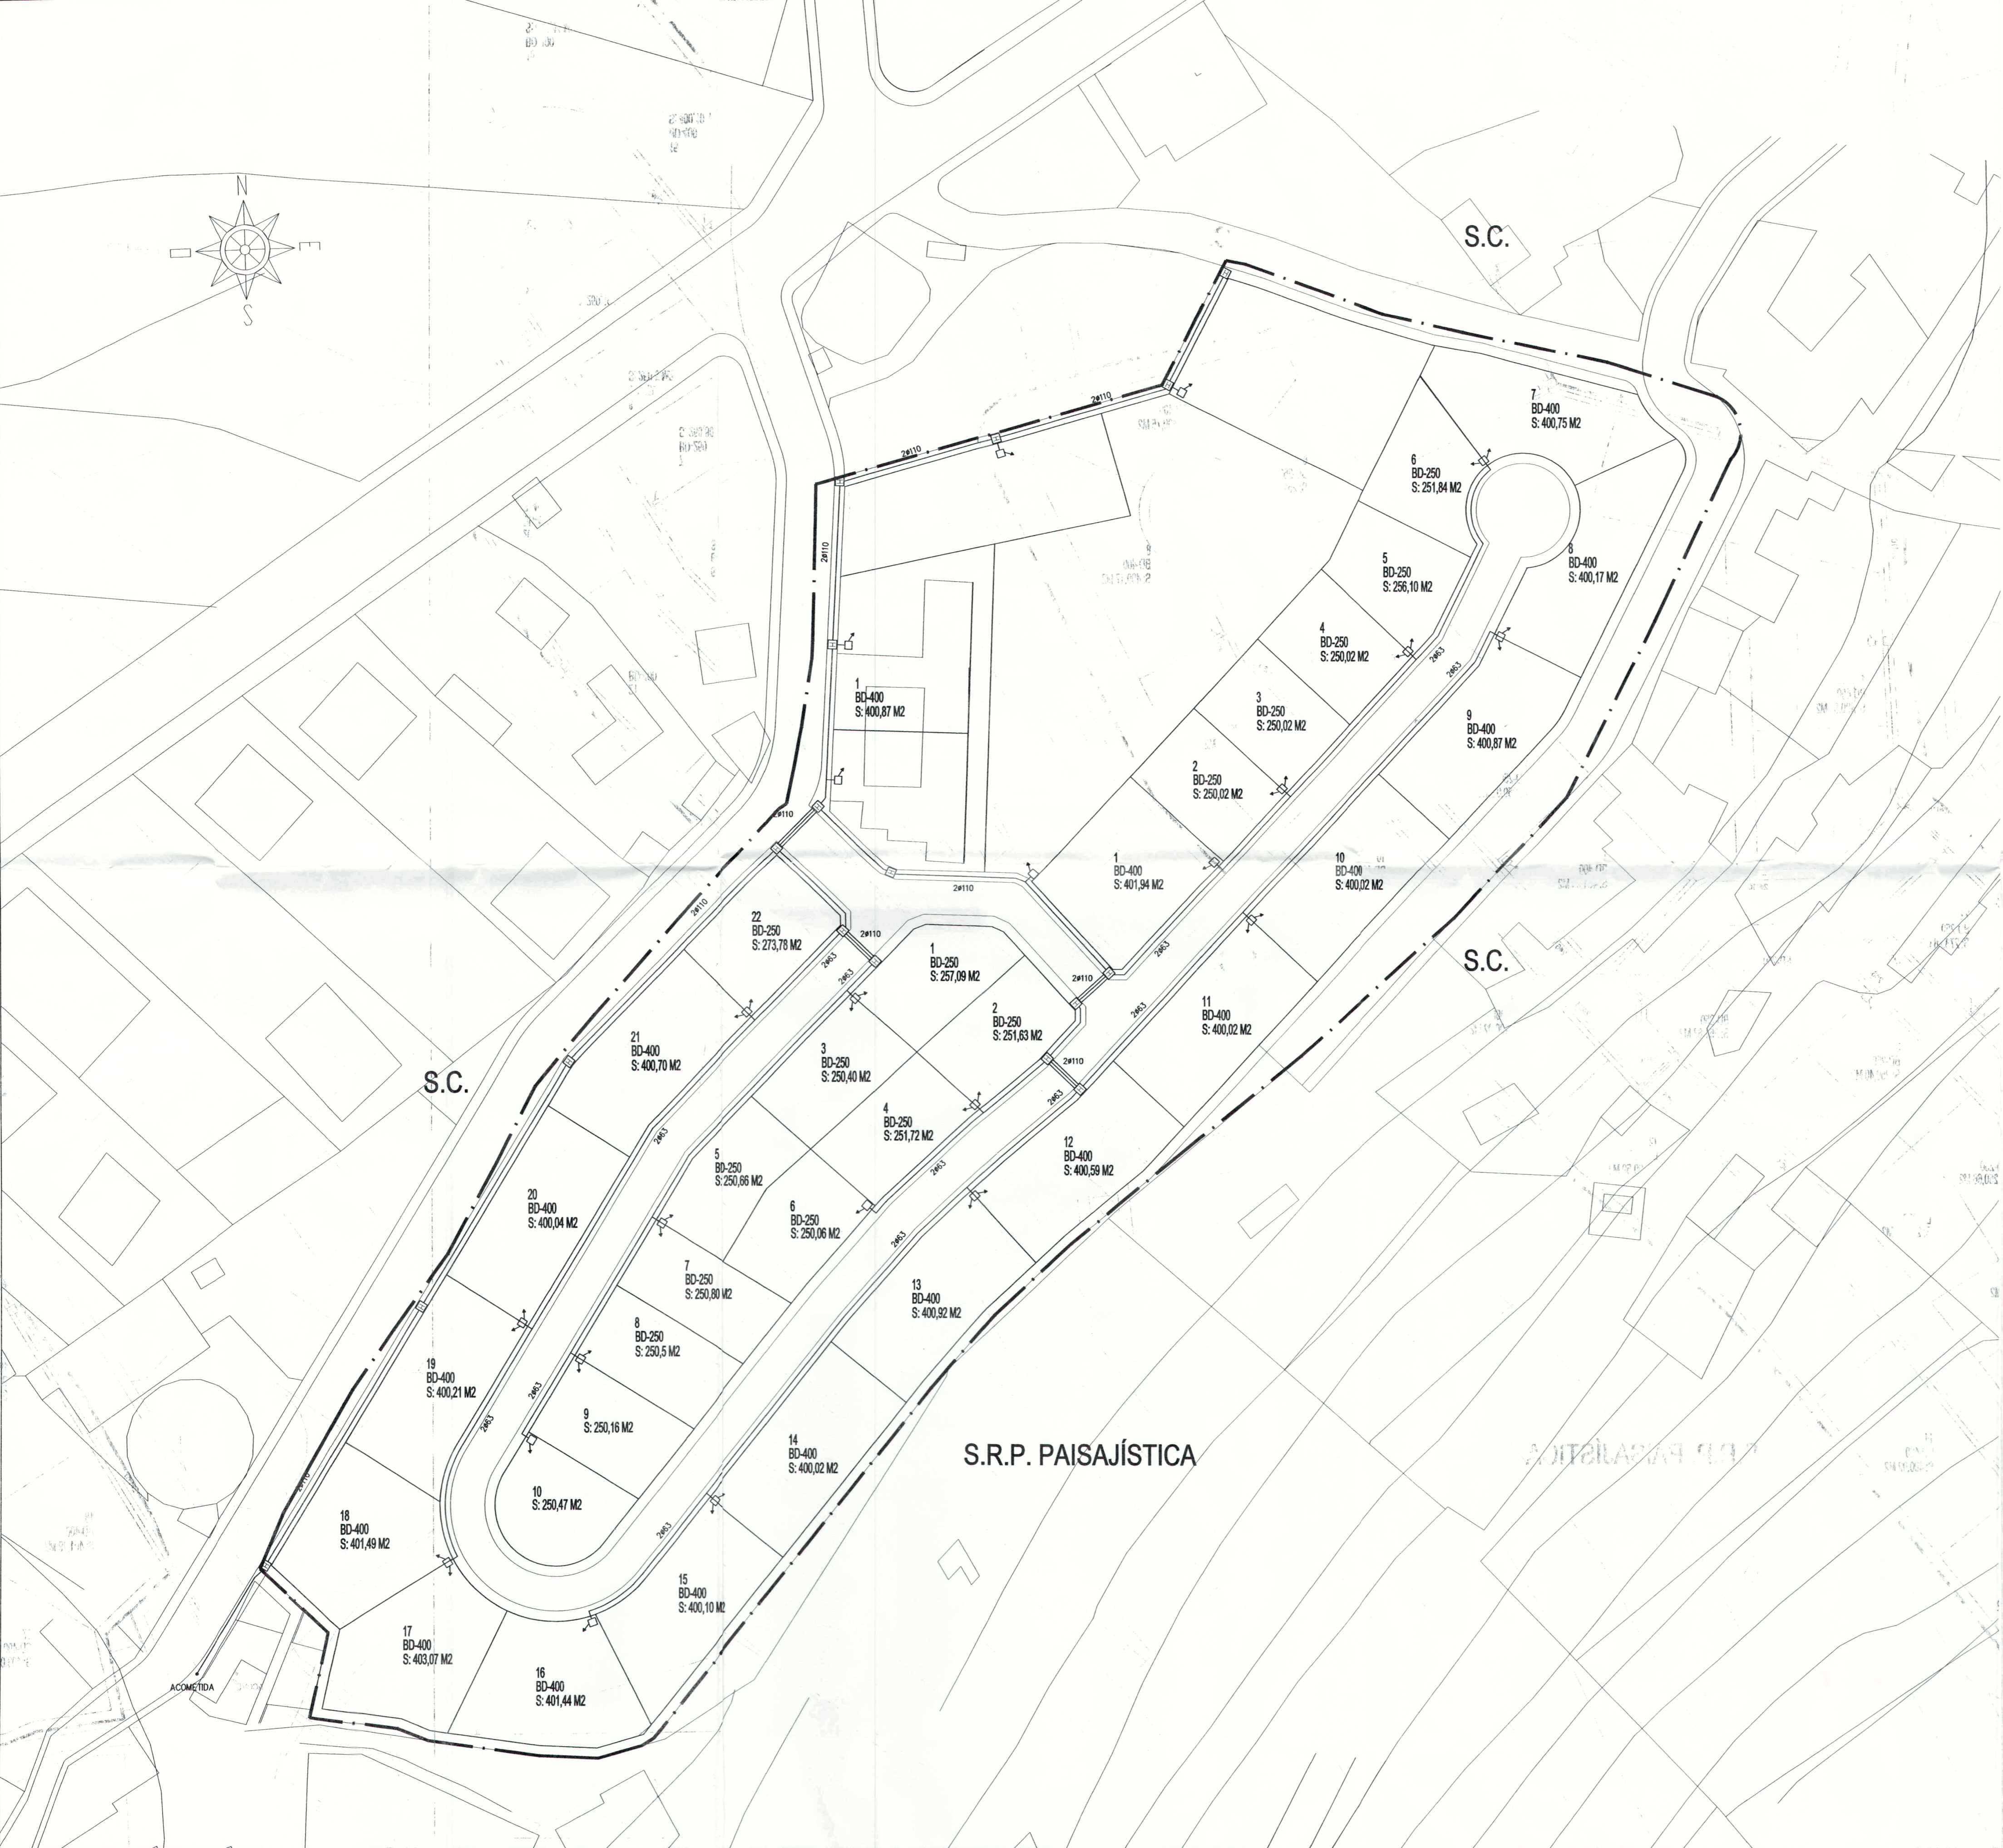

Diligentemente se ha examinado el presente expediente ha sido aprobado por el Sr. Secretario de Urbanismo de fecha 3.0 de Diciembre de 2003. En Firgas, a 28 de Enero de 2005. El Secretario.



para hacer constar que el presente expediente ha sido definitivamente por el Sr. Secretario de Urbanismo de fecha 14 de Agosto de 2004. En Firgas, a 14 de Agosto de 2005. El Secretario.

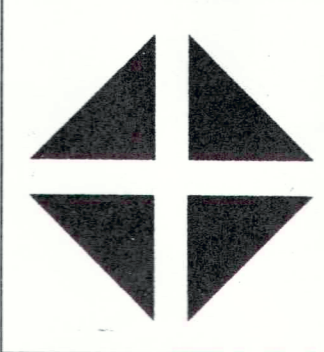

ESTUDIO RAXAR S.L.
 AVDA. RAFAEL CABRERA, 14, 7º C
 TLF: 928 363492 - FAX: 928 382259 C.P. 35002 - LAS PALMAS

ARQUITECTO
JOAQUIN ALBORS ROMEU

PROYECTO:	PLAN PARCIAL	FECHA:	SEPT. 2002
SITUACION:	SECTOR 2 CAMBALUD T.M. FIRGAS	ESCALA:	1/500
PROPIETARIO:	CONSTRUCCIONES JUSAN CANARIAS, S.A.	REF:	E11
CONTENIDO:	RED DE TELEFONIA	PLANO:	23