



PROPUESTAS PREVIAS

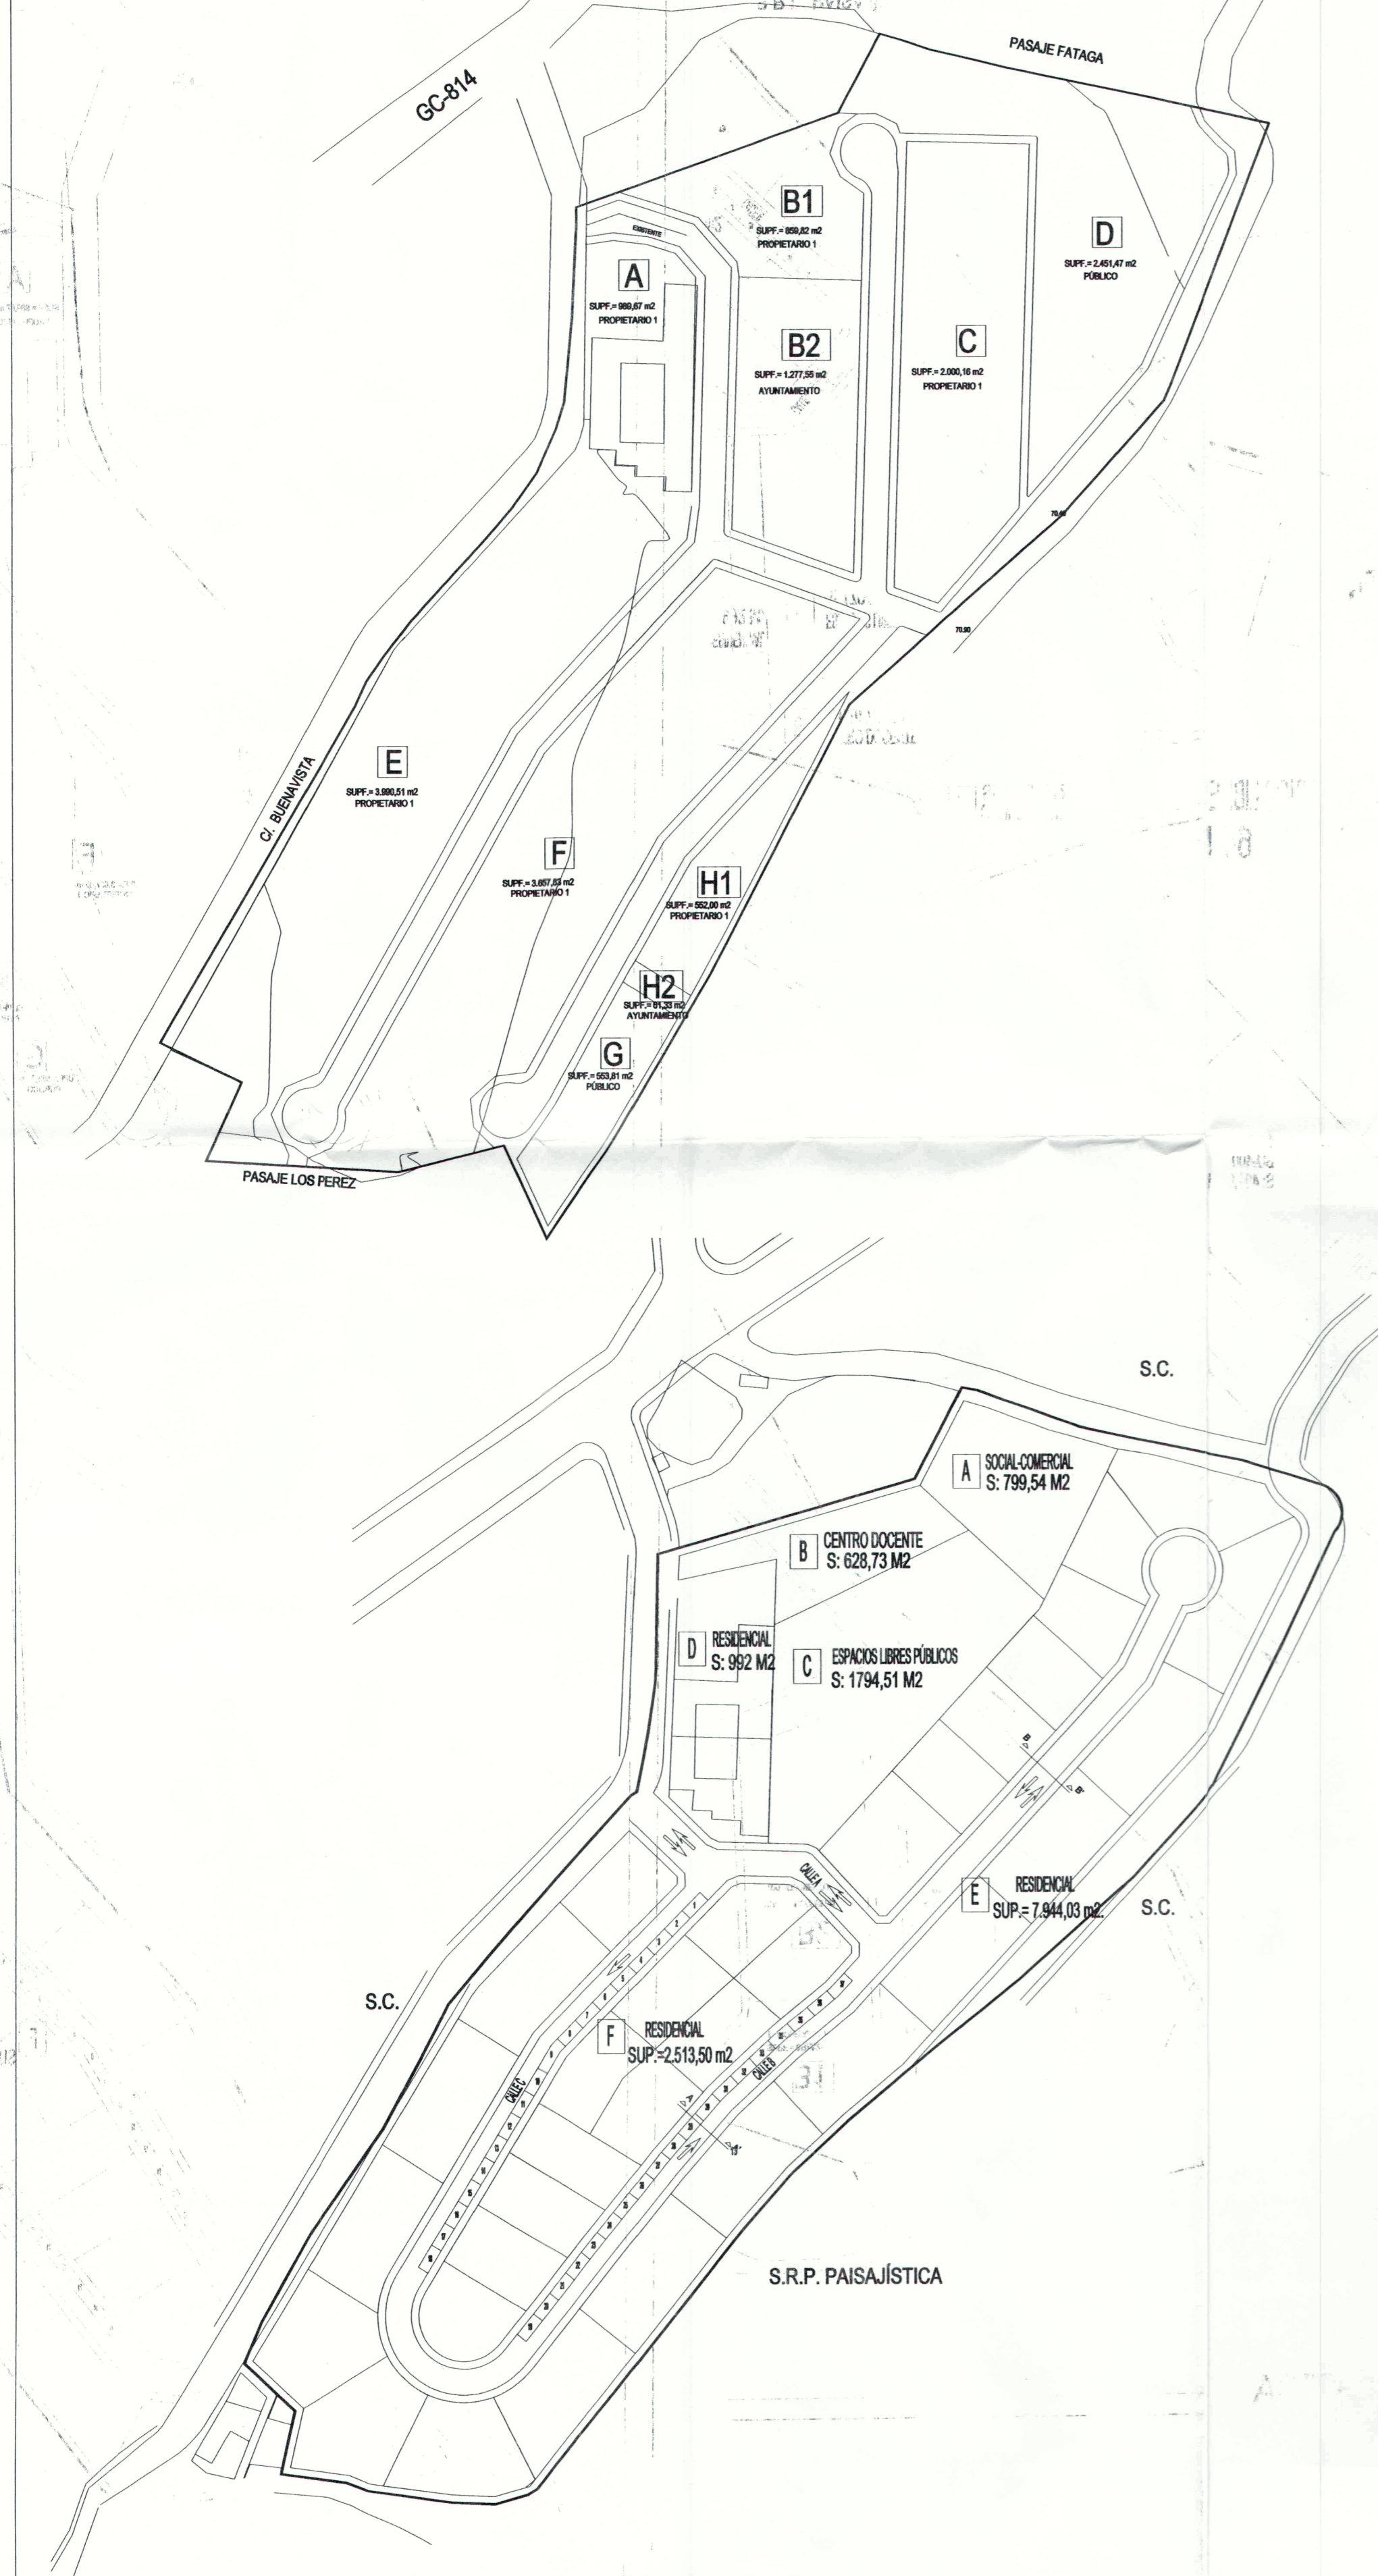

PROPUESTA FINAL. TRÁS ESTUDIAR VARIAS PROPUESTAS, SE OPTA POR ESCOGER LA SOLUCIÓN QUE GARANTIZA EL DESARROLLO DE LOS CRITERIOS Y OBJETIVOS DE LA ORDENACIÓN.

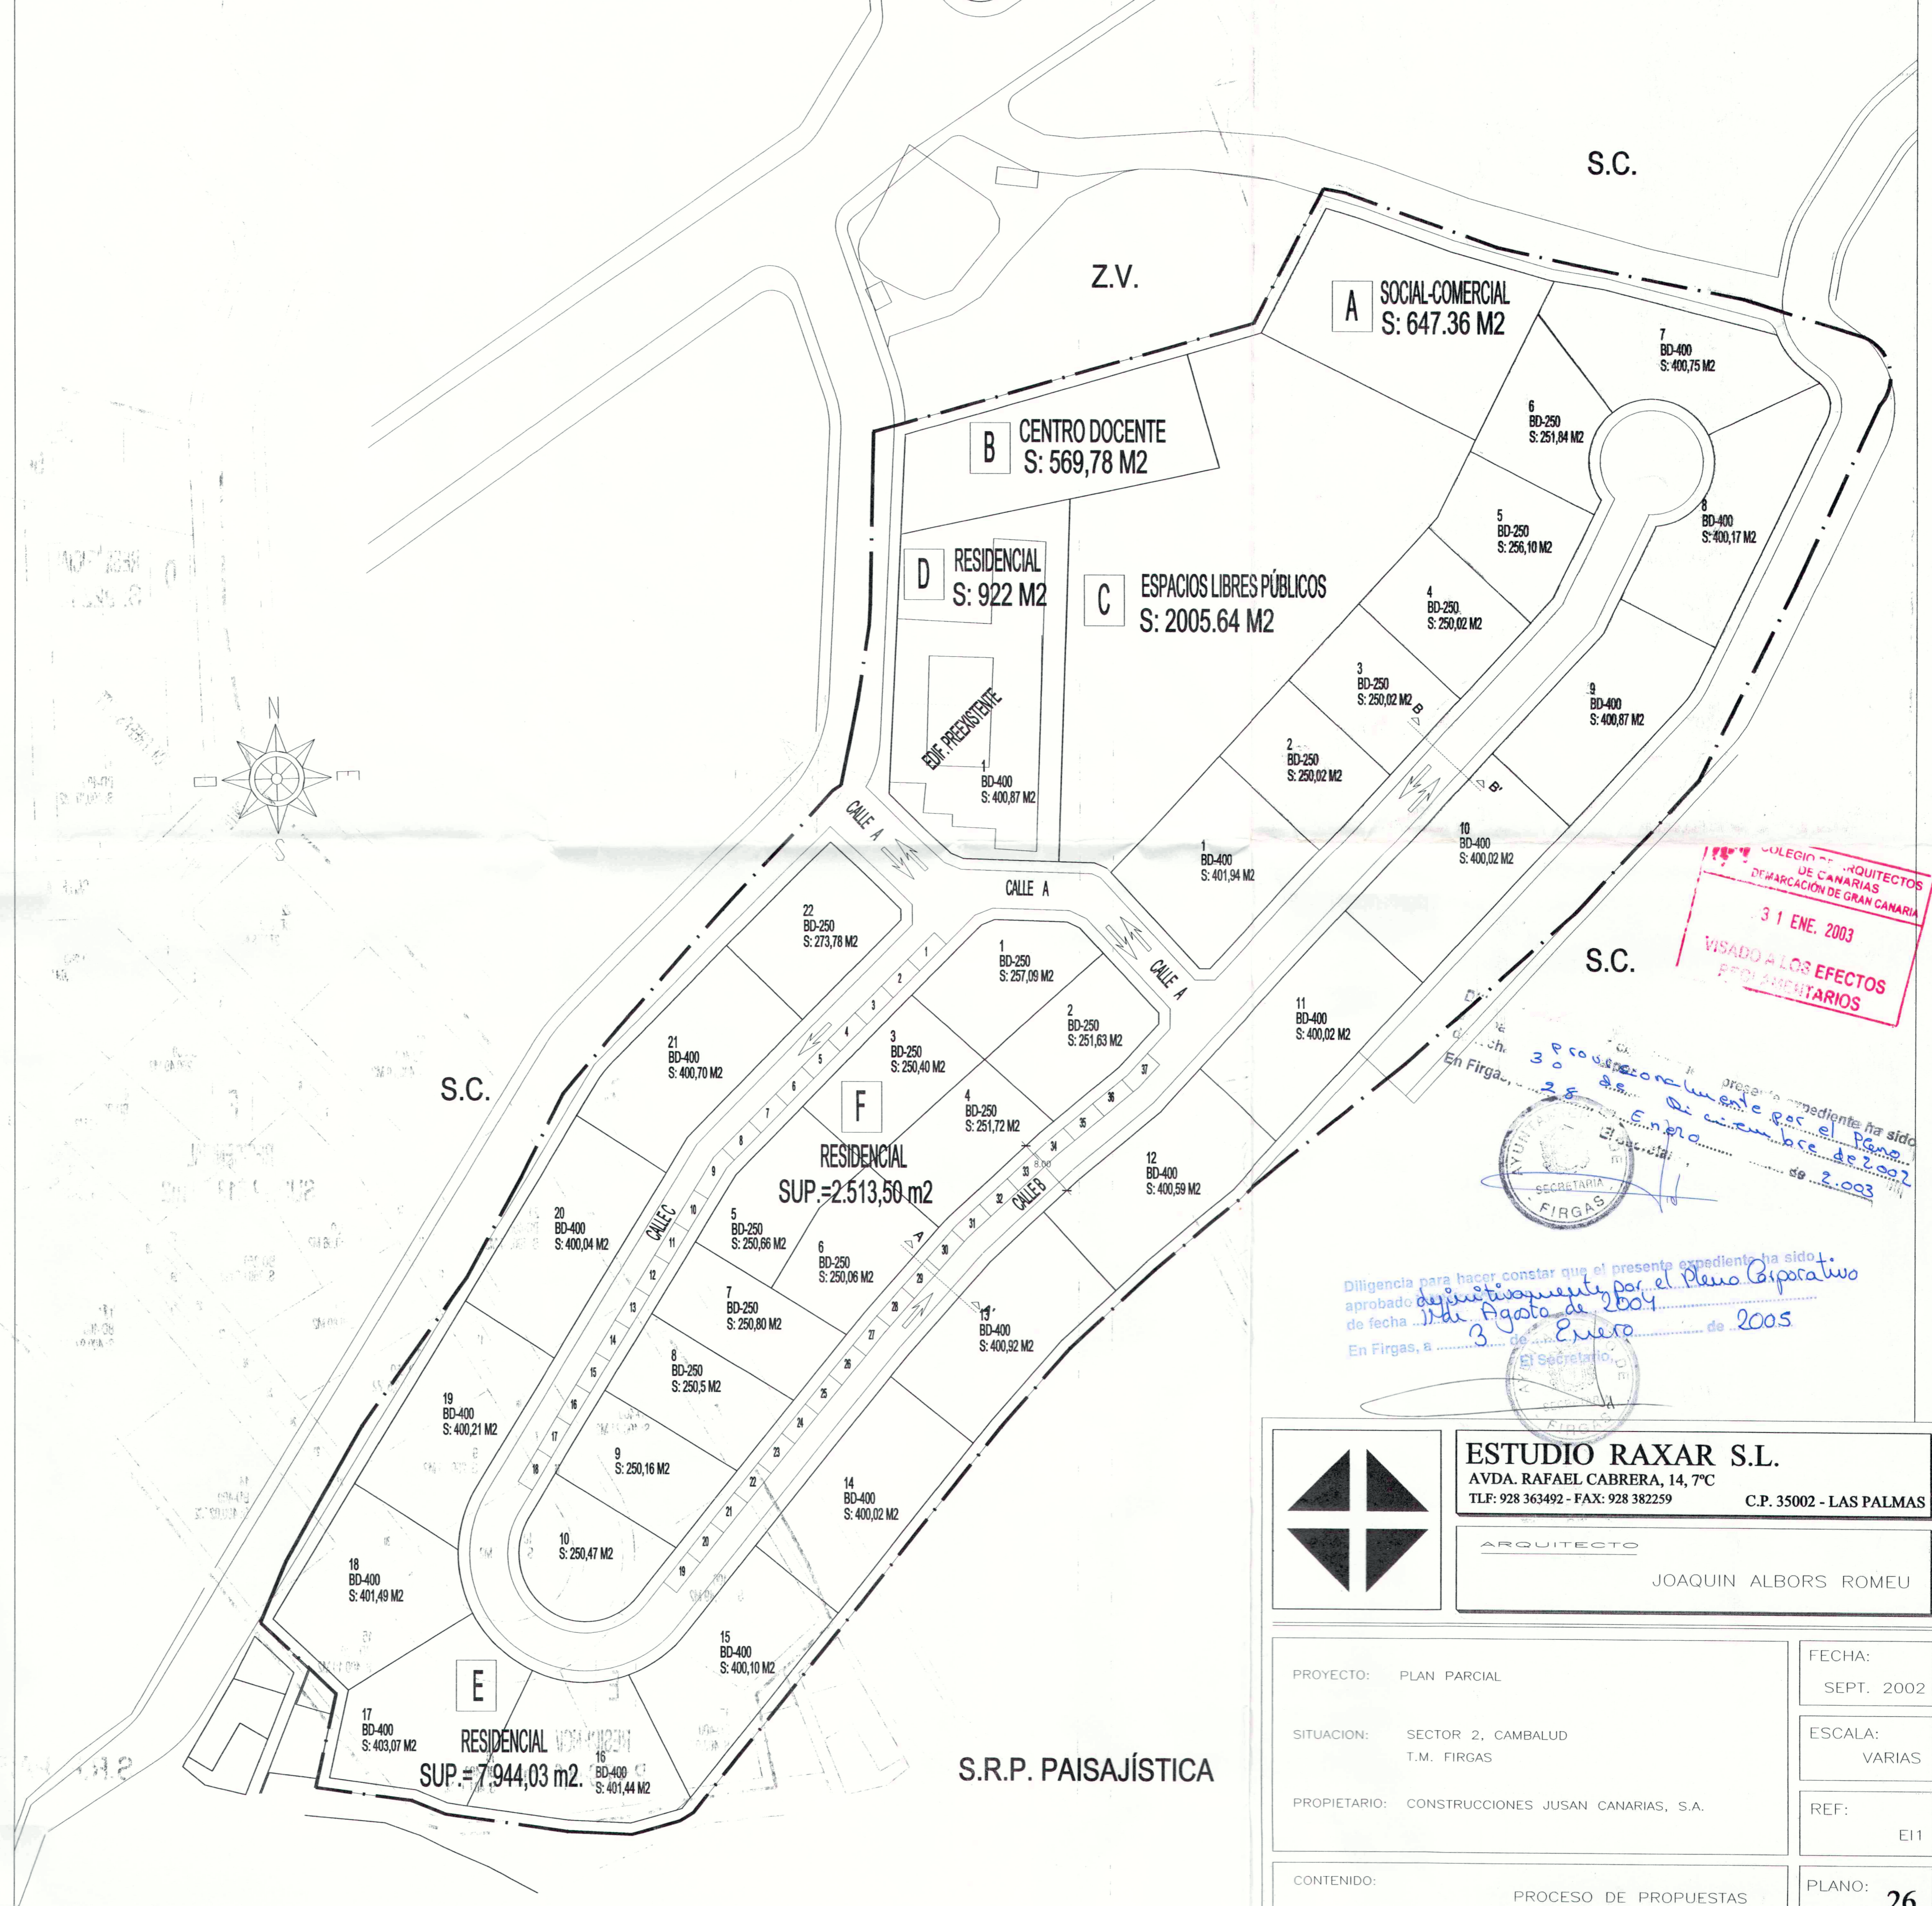



**ESTUDIO RAXAR S.L.**  
 AVDA. RAFAEL CABRERA, 14, 7º C  
 TLF: 928 363492 - FAX: 928 382259  
 C.P. 35002 - LAS PALMAS

---

ARQUITECTO

JOAQUIN ALBORS ROMEU

---

PROYECTO: PLAN PARCIAL	FECHA: SEPT. 2002
SITUACION: SECTOR 2, CAMBALUD T.M. FIRGAS	ESCALA: VARIAS
PROPIETARIO: CONSTRUCCIONES JUSAN CANARIAS, S.A.	REF: EI1
CONTENIDO: PROCESO DE PROPUESTAS	PLANO: 26