
 
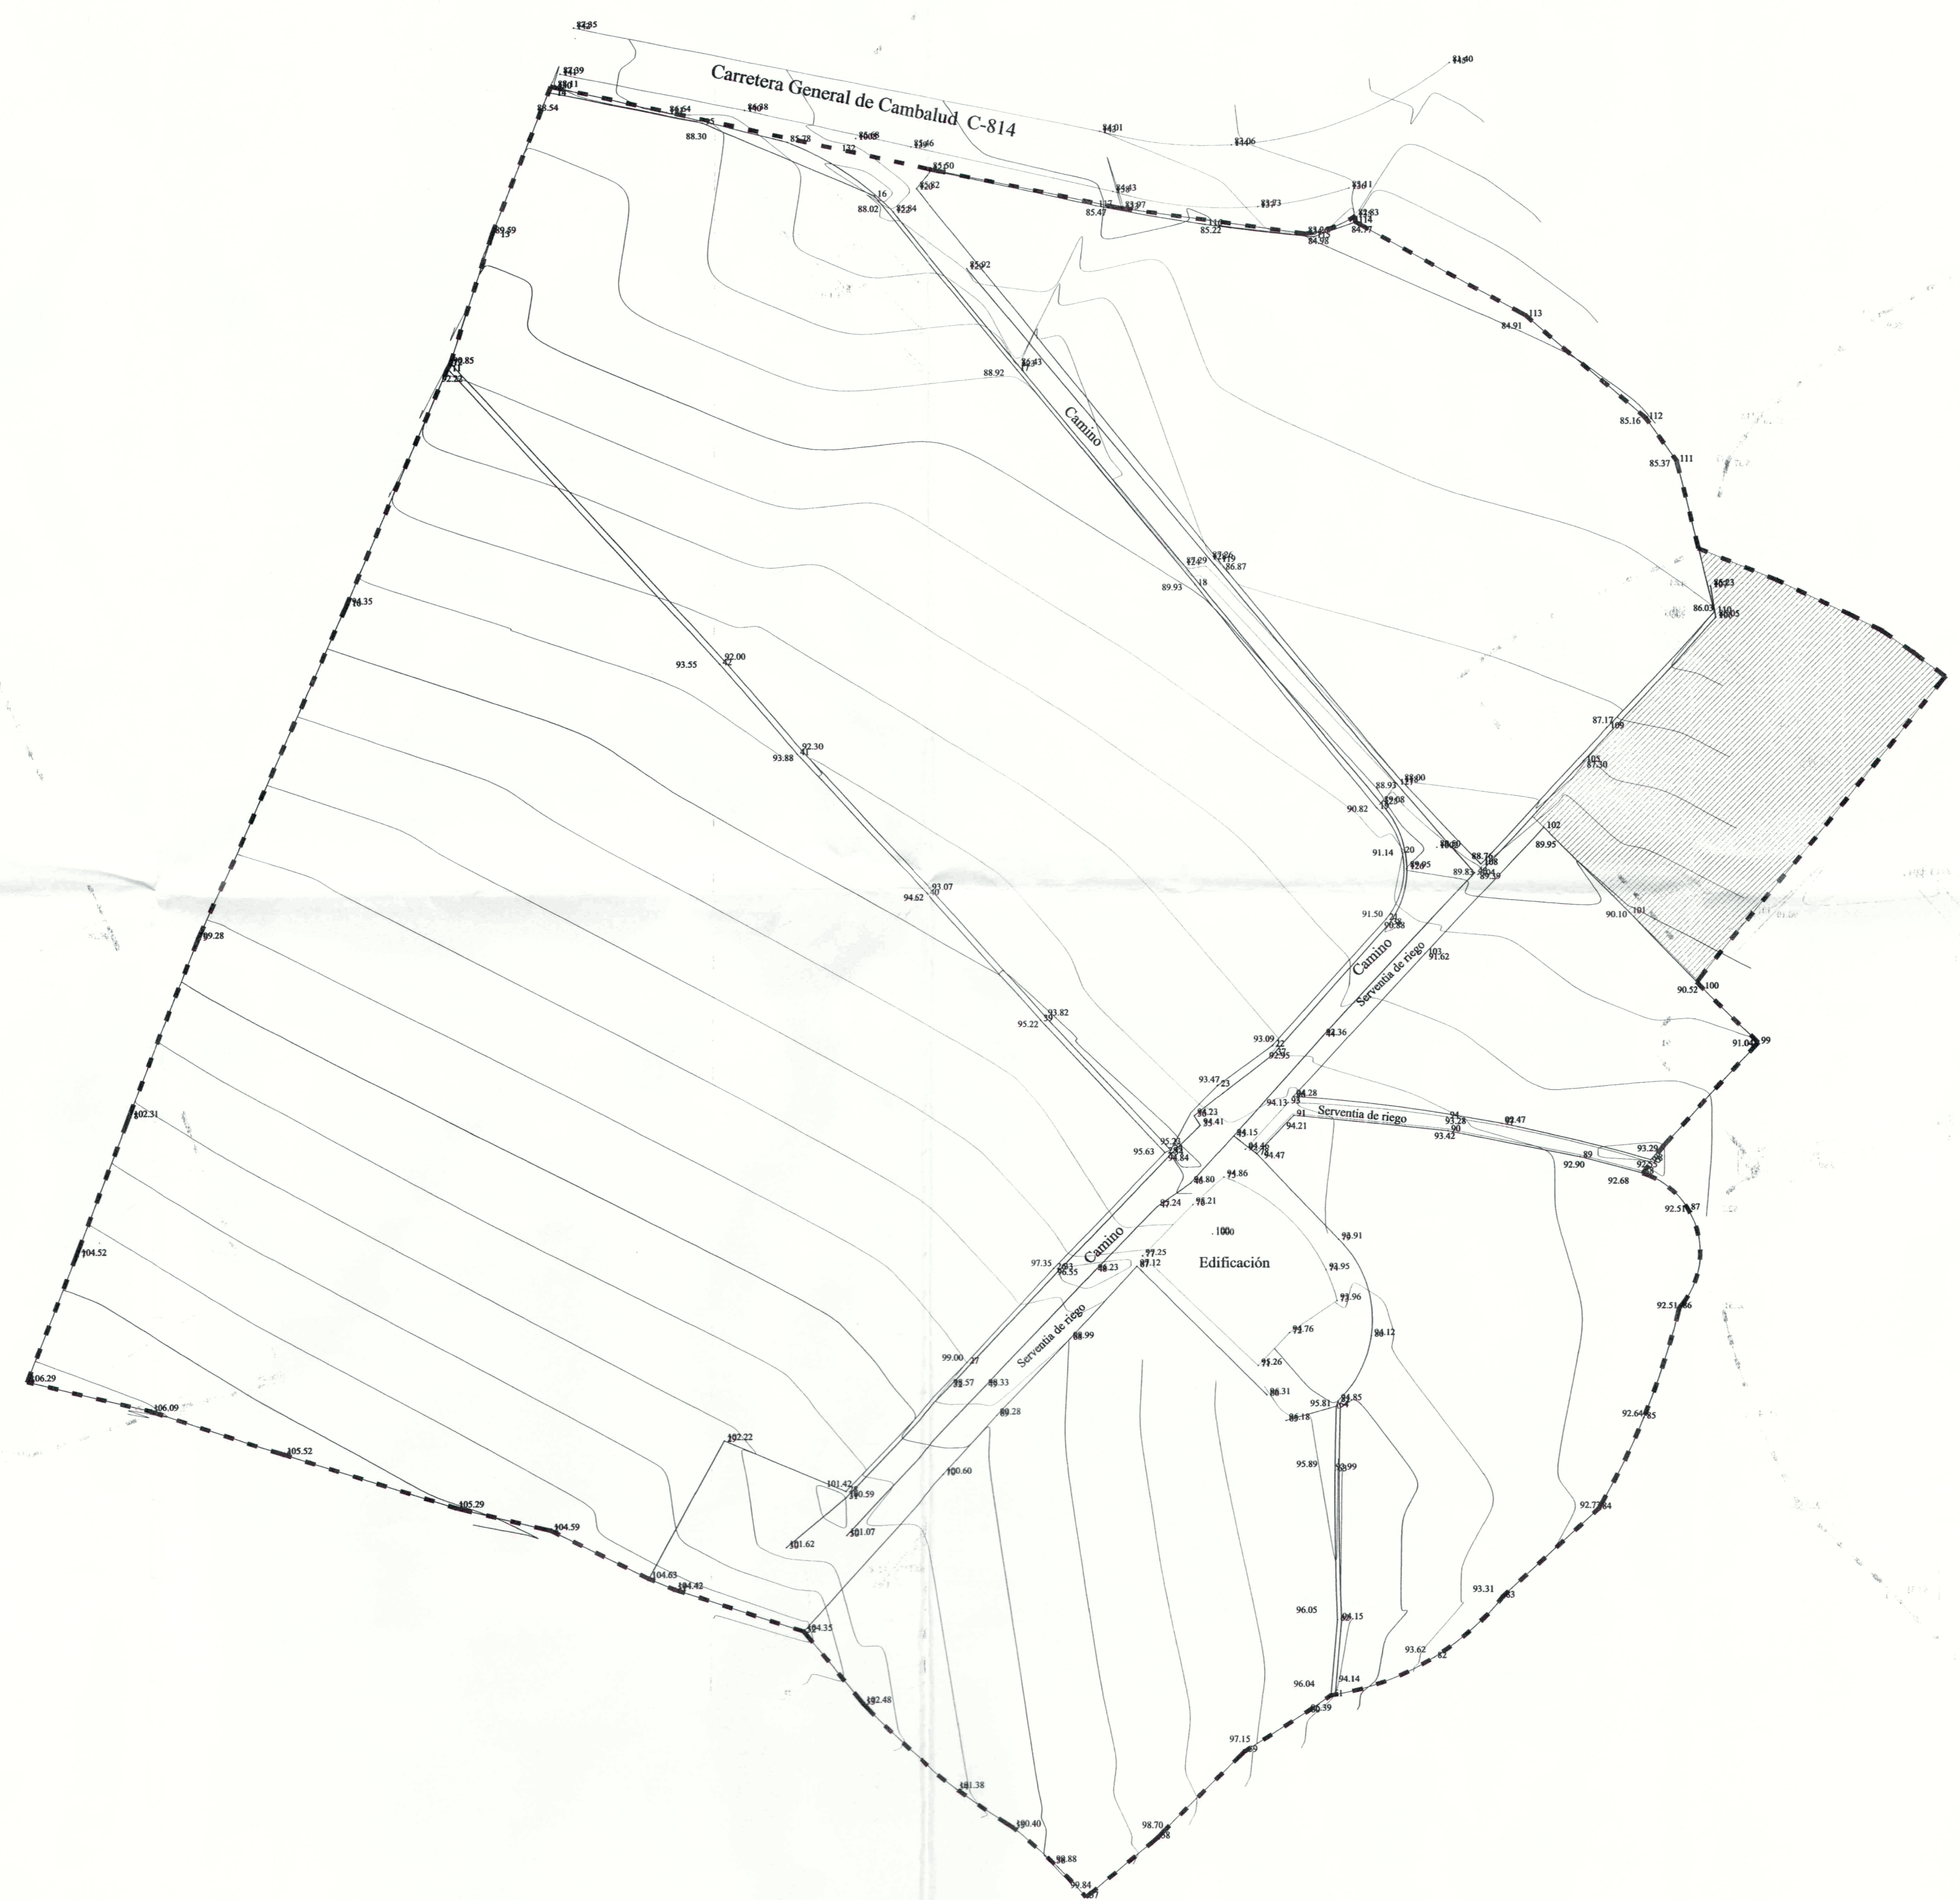
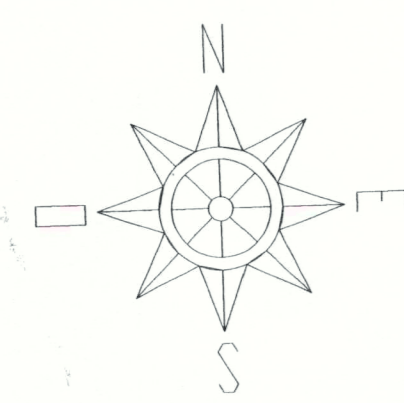


LEYENDA

| | |
|---|--|
|  | ZONA A PLANTEAMIENTO SUPERFICIE 30370,94 m ² |
|  | MURO PERIMETRAL DE PIEDRA |




REGIO DE A...
DE CAR...
DE MARCACION DEL GRAN CANARI...
21 ENE. 2003
VISADO A LOS EFECTOS
REGLEMENTARIOS

Diligencia para hacer constar que el presente expediente ha sido aprobado por el Pleno Municipal de Fircas, a fecha de 28 de Agosto de 2004.
En Fircas, a 28 de Agosto de 2004.
El Secretario

Diligencia para hacer constar que el presente expediente ha sido aprobado por el Pleno Municipal de Fircas, a fecha de 17 de Agosto de 2004.
En Fircas, a 17 de Agosto de 2004.
El Secretario

SECRETARIA
ESTUDIO RAXAR S.L.
AVDA. RAFAEL CABRERA, 14, 7º C
TLF: 928 363492 - FAX: 928 382259 C.P. 35002 - LAS PALMAS

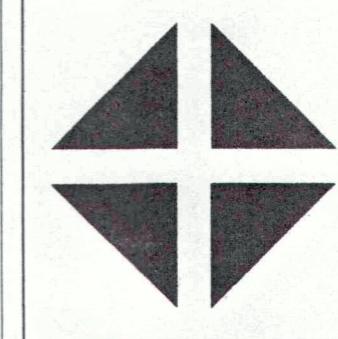

ARQUITECTO
JOAQUIN ALBORS ROMEU

| | |
|--|-------------------|
| PROYECTO: PLAN PARCIAL | FECHA: SEPT. 2002 |
| SITUACION: SECTOR 6. CAMBALUD T.M. FIRGAS | ESCALA: 1/500 |
| PROPIETARIO: CONSTRUCCIONES JUSAN CANARIAS, S.A. | REF: E12 |
| CONTENIDO: TOPOGRAFICO | PLANO: 3 |