




SECCION AA

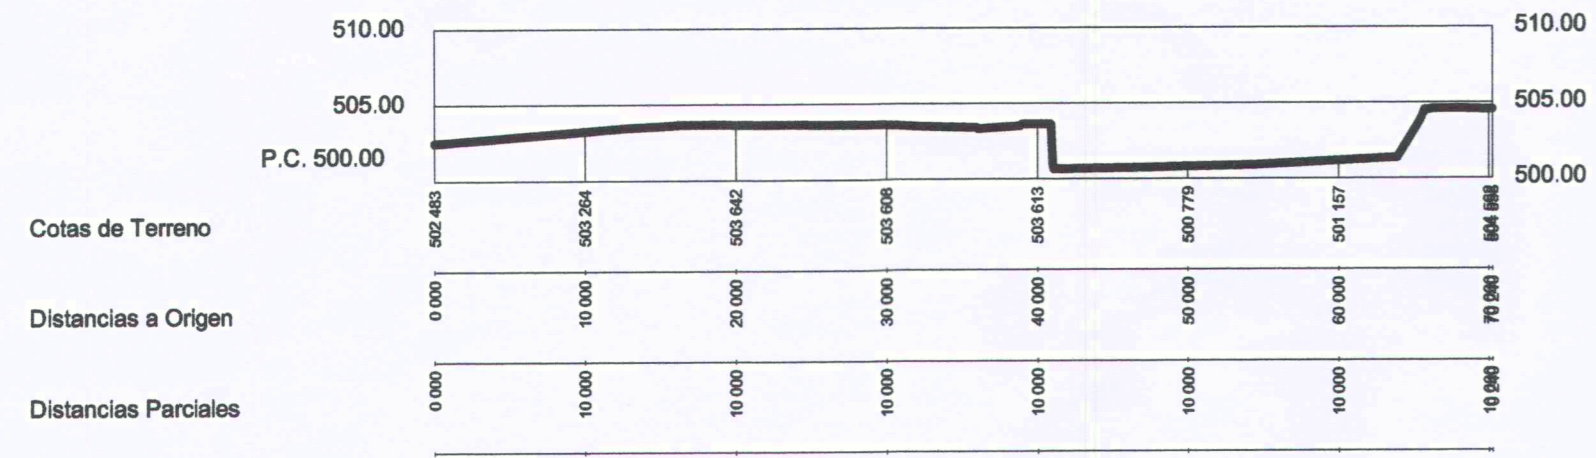


SECCION EE

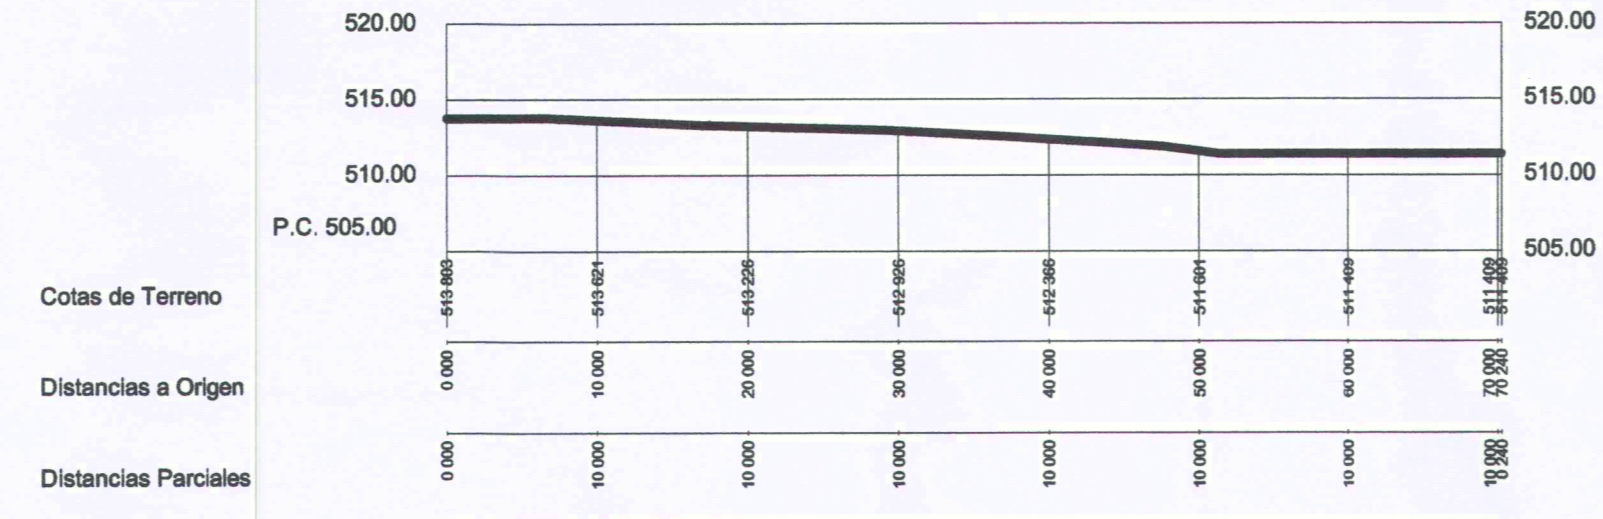


SECCION GG

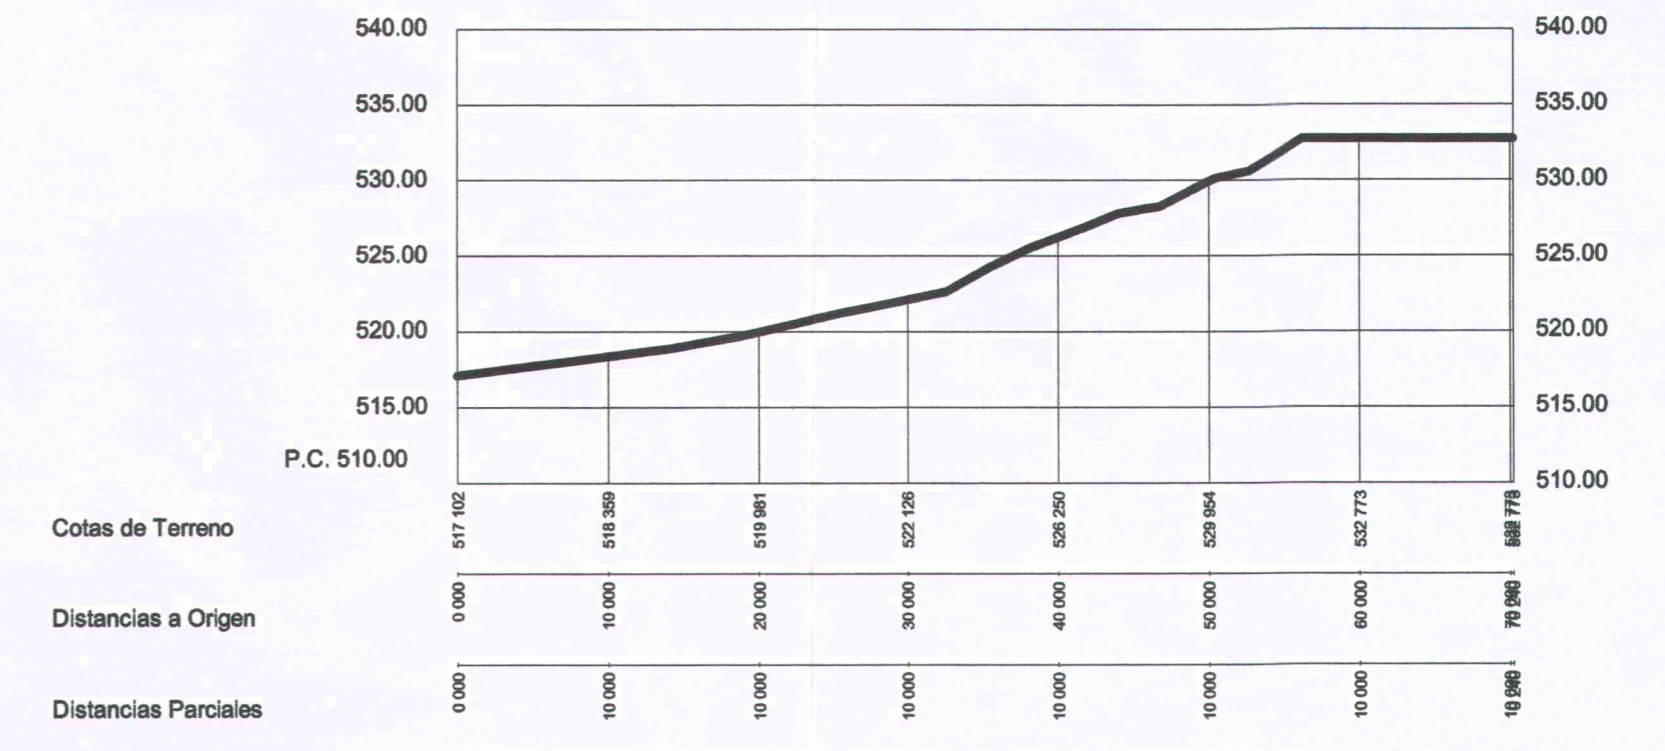


SECCION BB

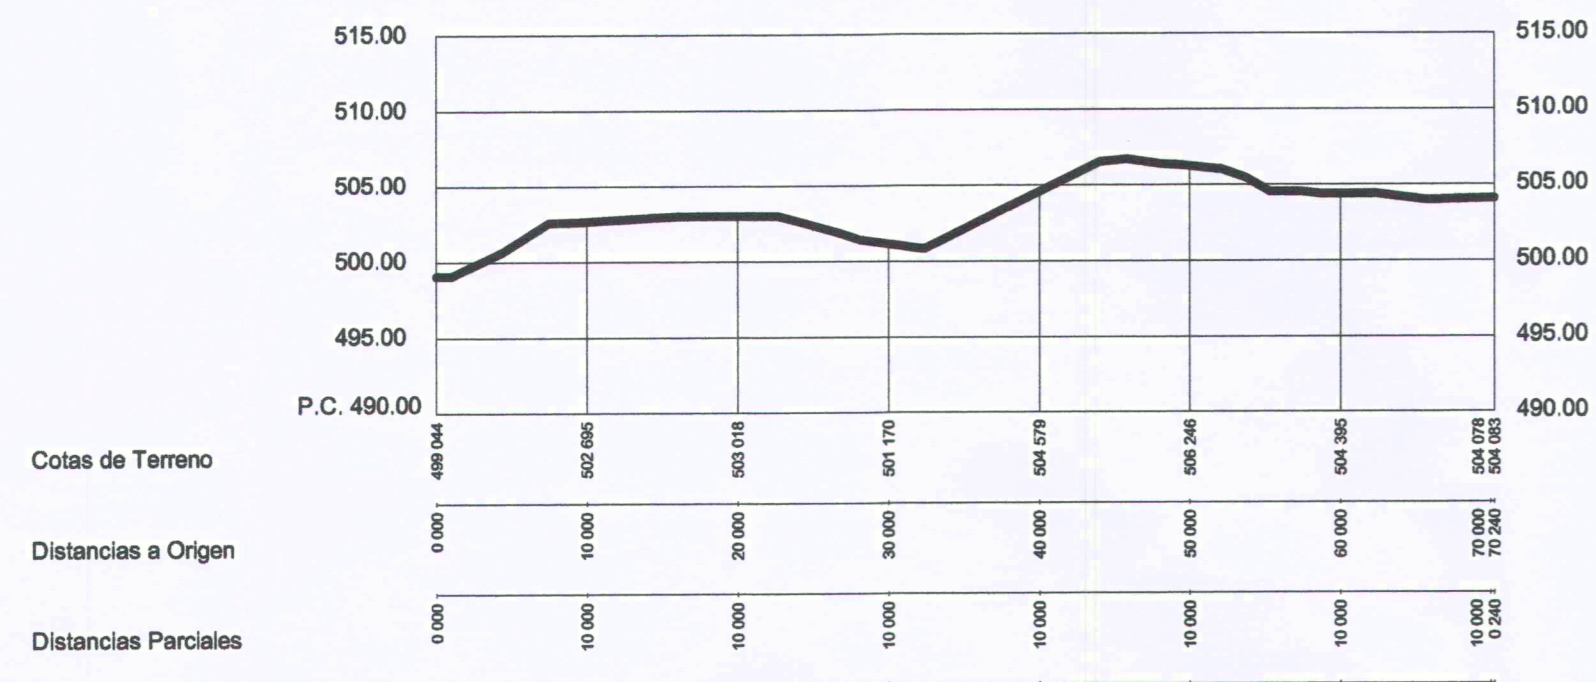

SECCION FF

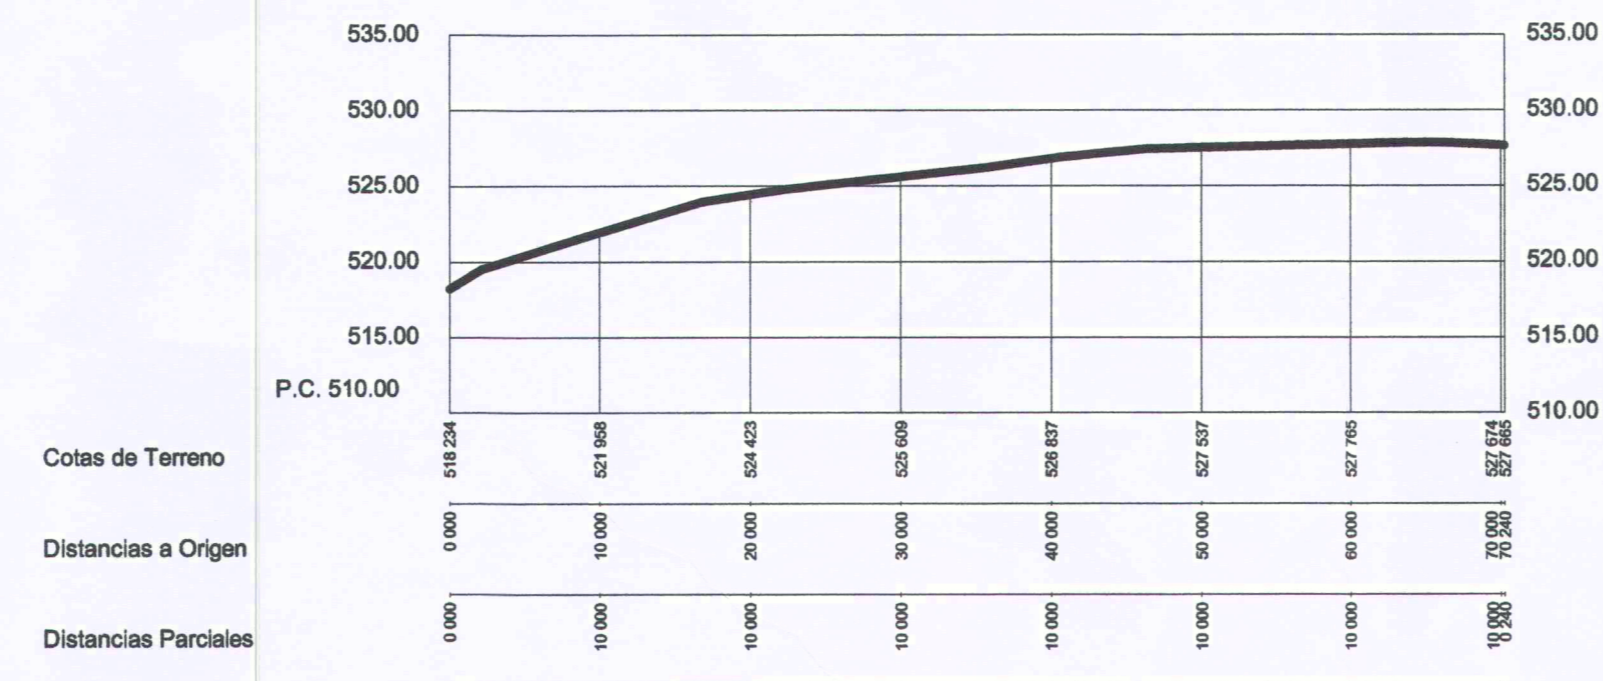


SECCION CC

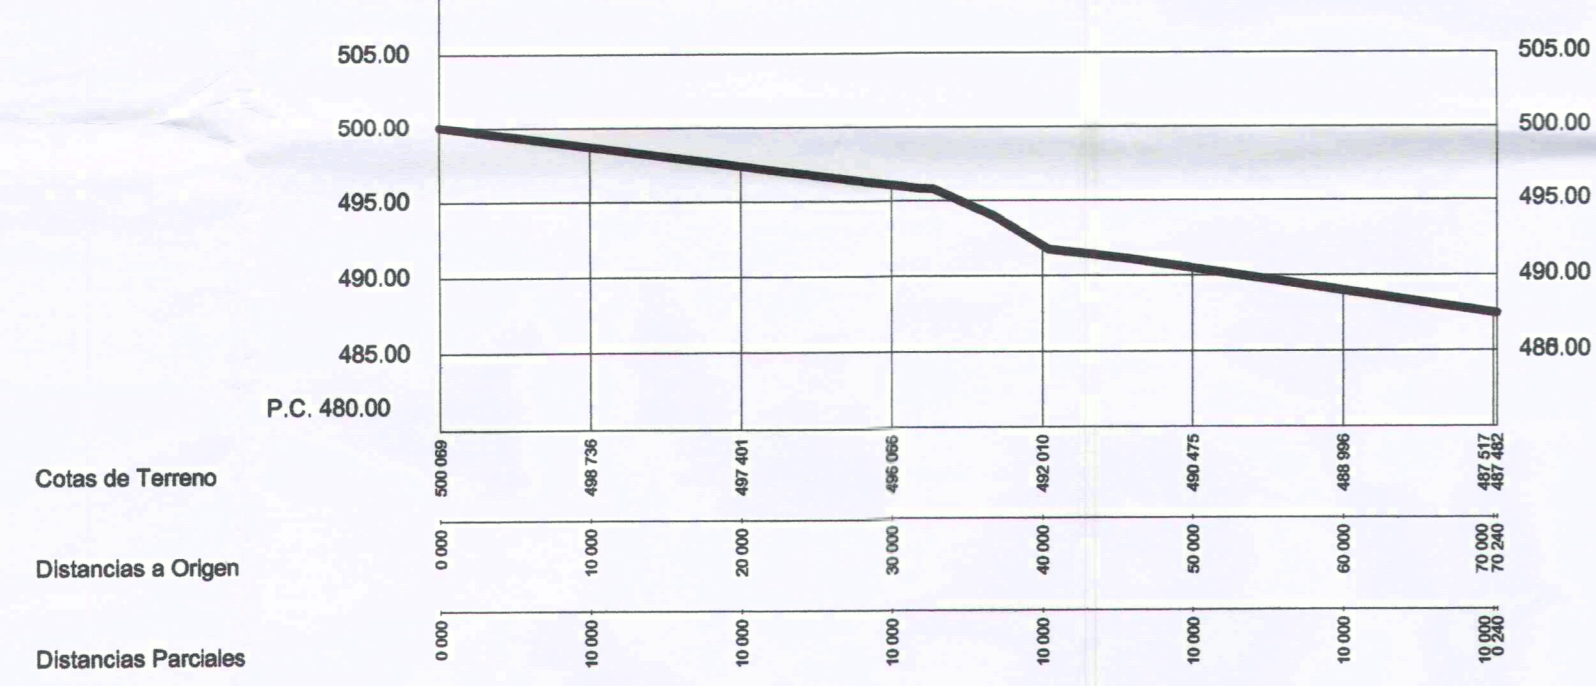

SECCION DD



1:500

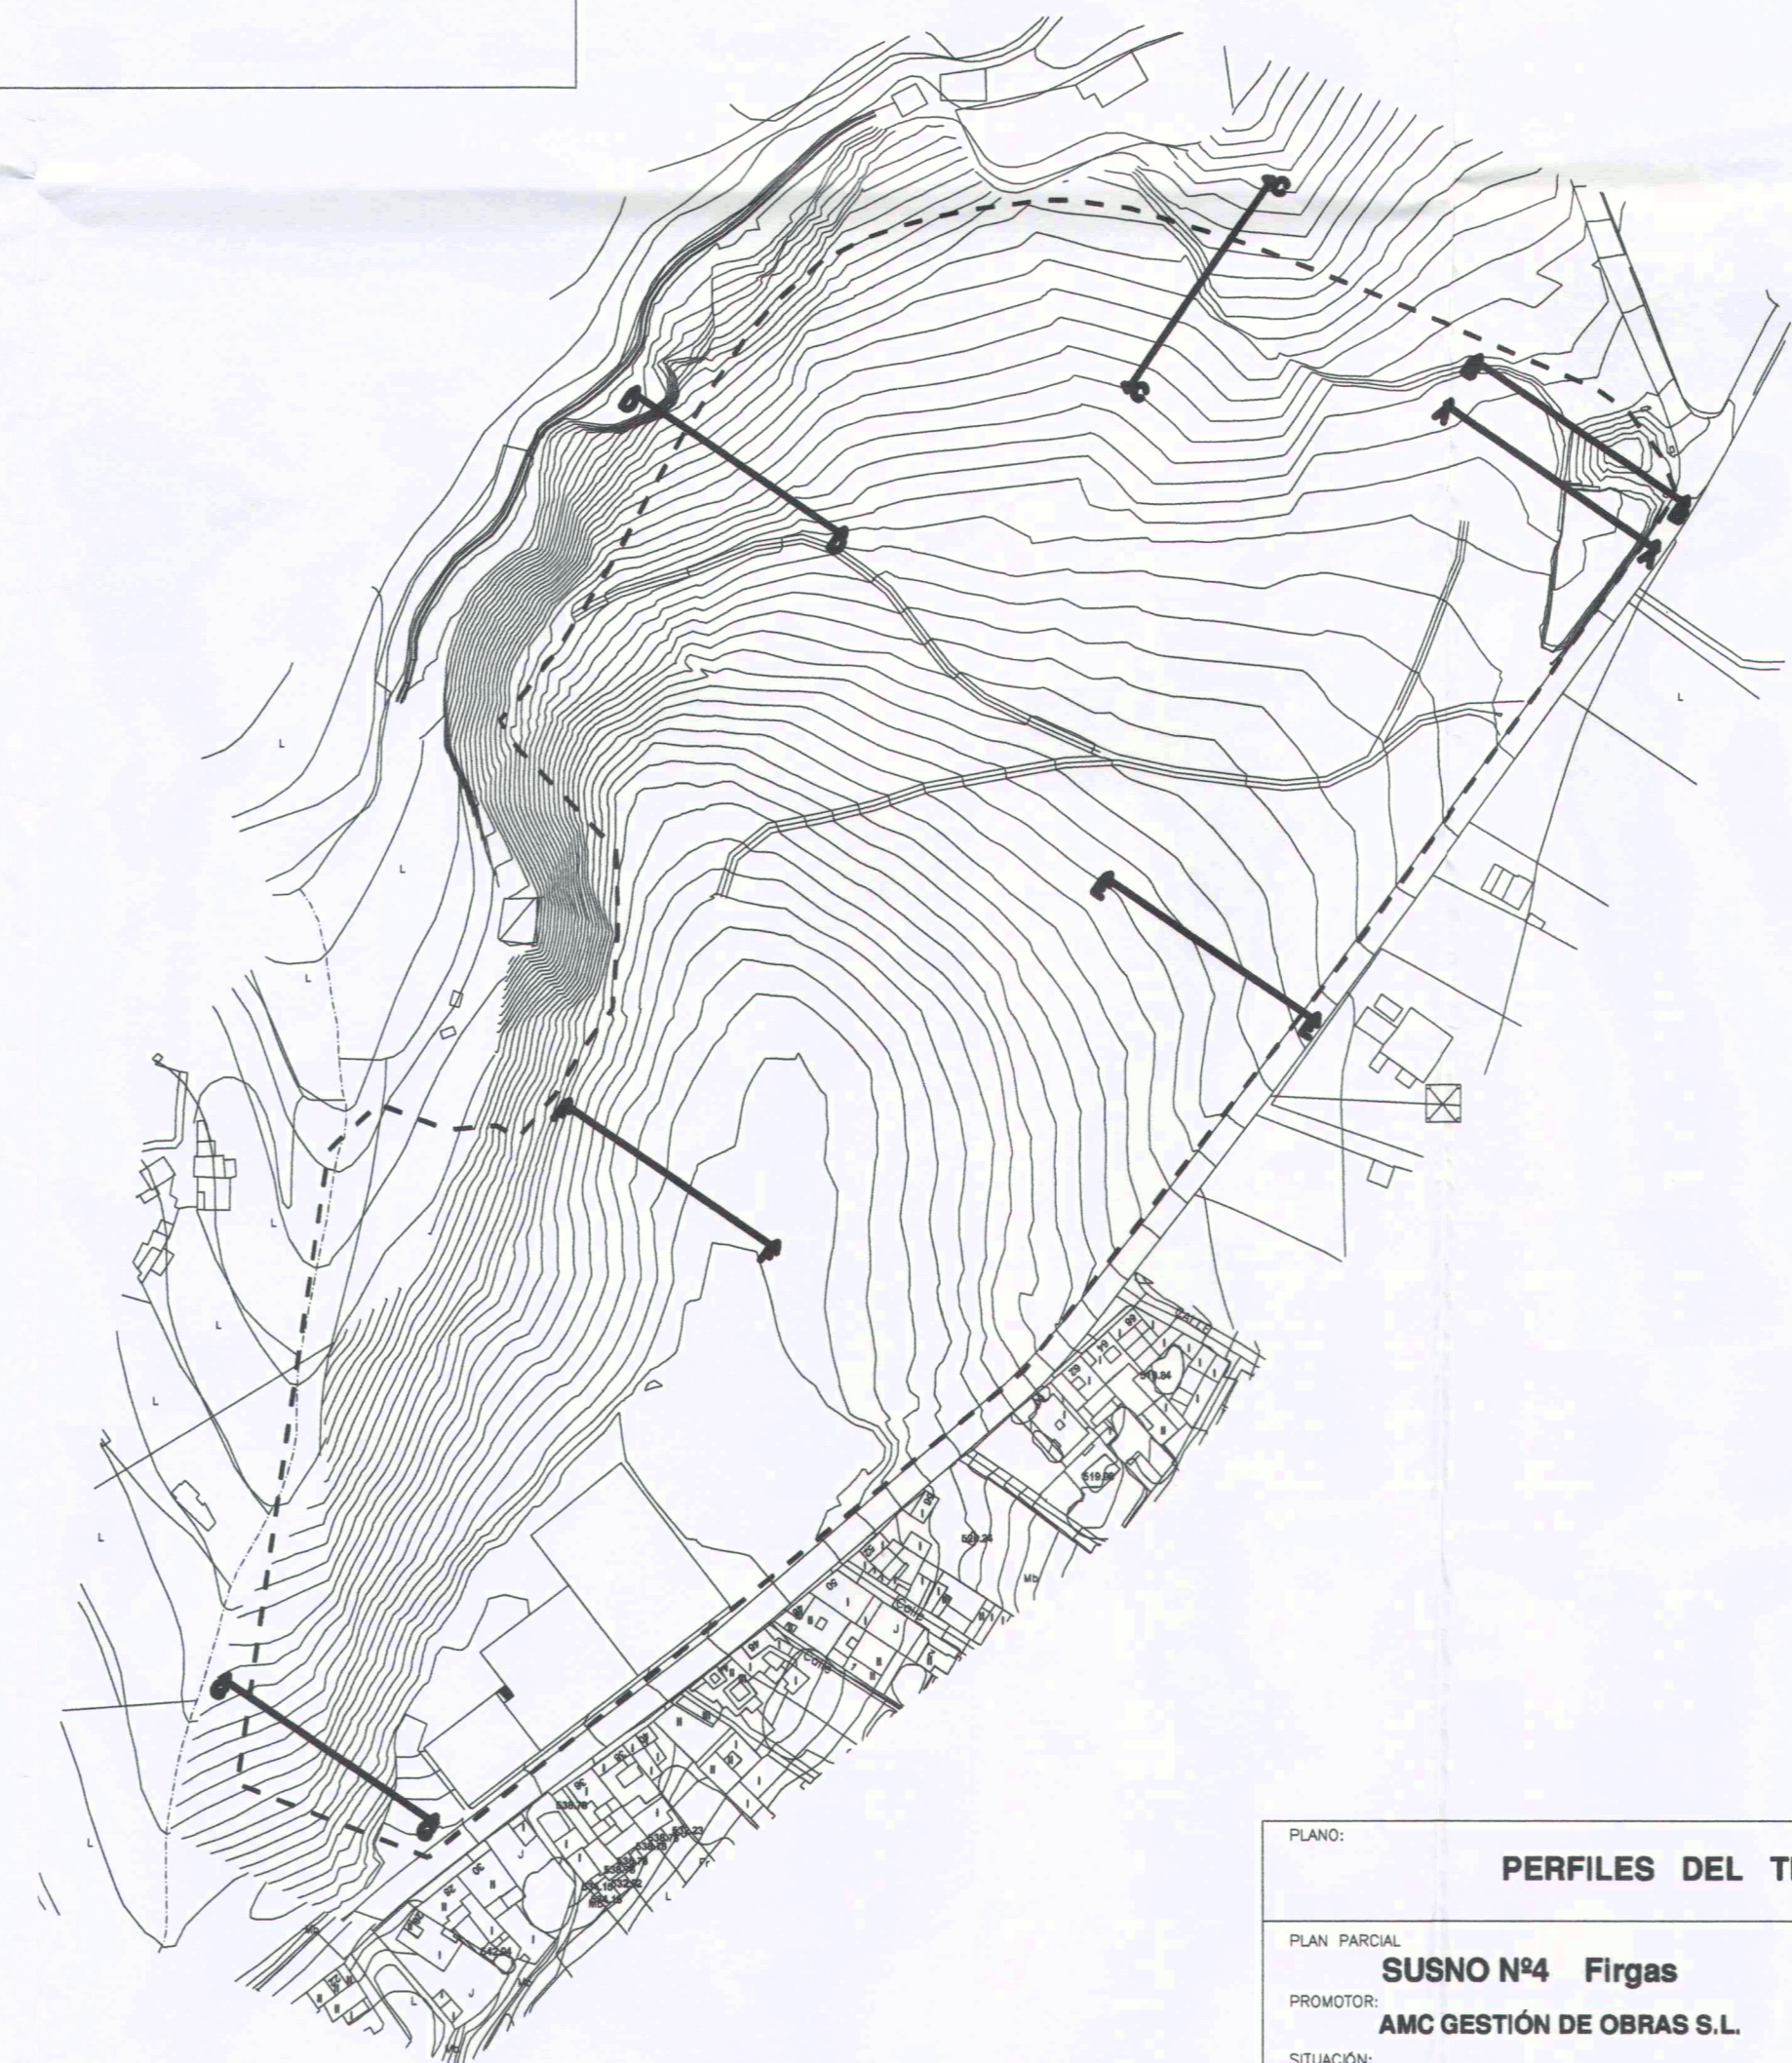

PLANO:	PERFILES DEL TERRENO	ESCALA:	1:2000 1:500	FECHA:	ENERO 2006
PLAN PARCIAL:	SUSNO N°4 Fargas	PROMOTOR:	AMC GESTIÓN DE OBRAS S.L.	SITUACIÓN:	LA CRUZ DE FIRGAS - SUSNO N°4 T.M. Fargas
REDACTORES:	D. ANTONIO G. ESCOLAR TORRES (Col 1725), D. ERNESTO TUÉLA GONZÁLEZ (Col 1772).				

1.4