



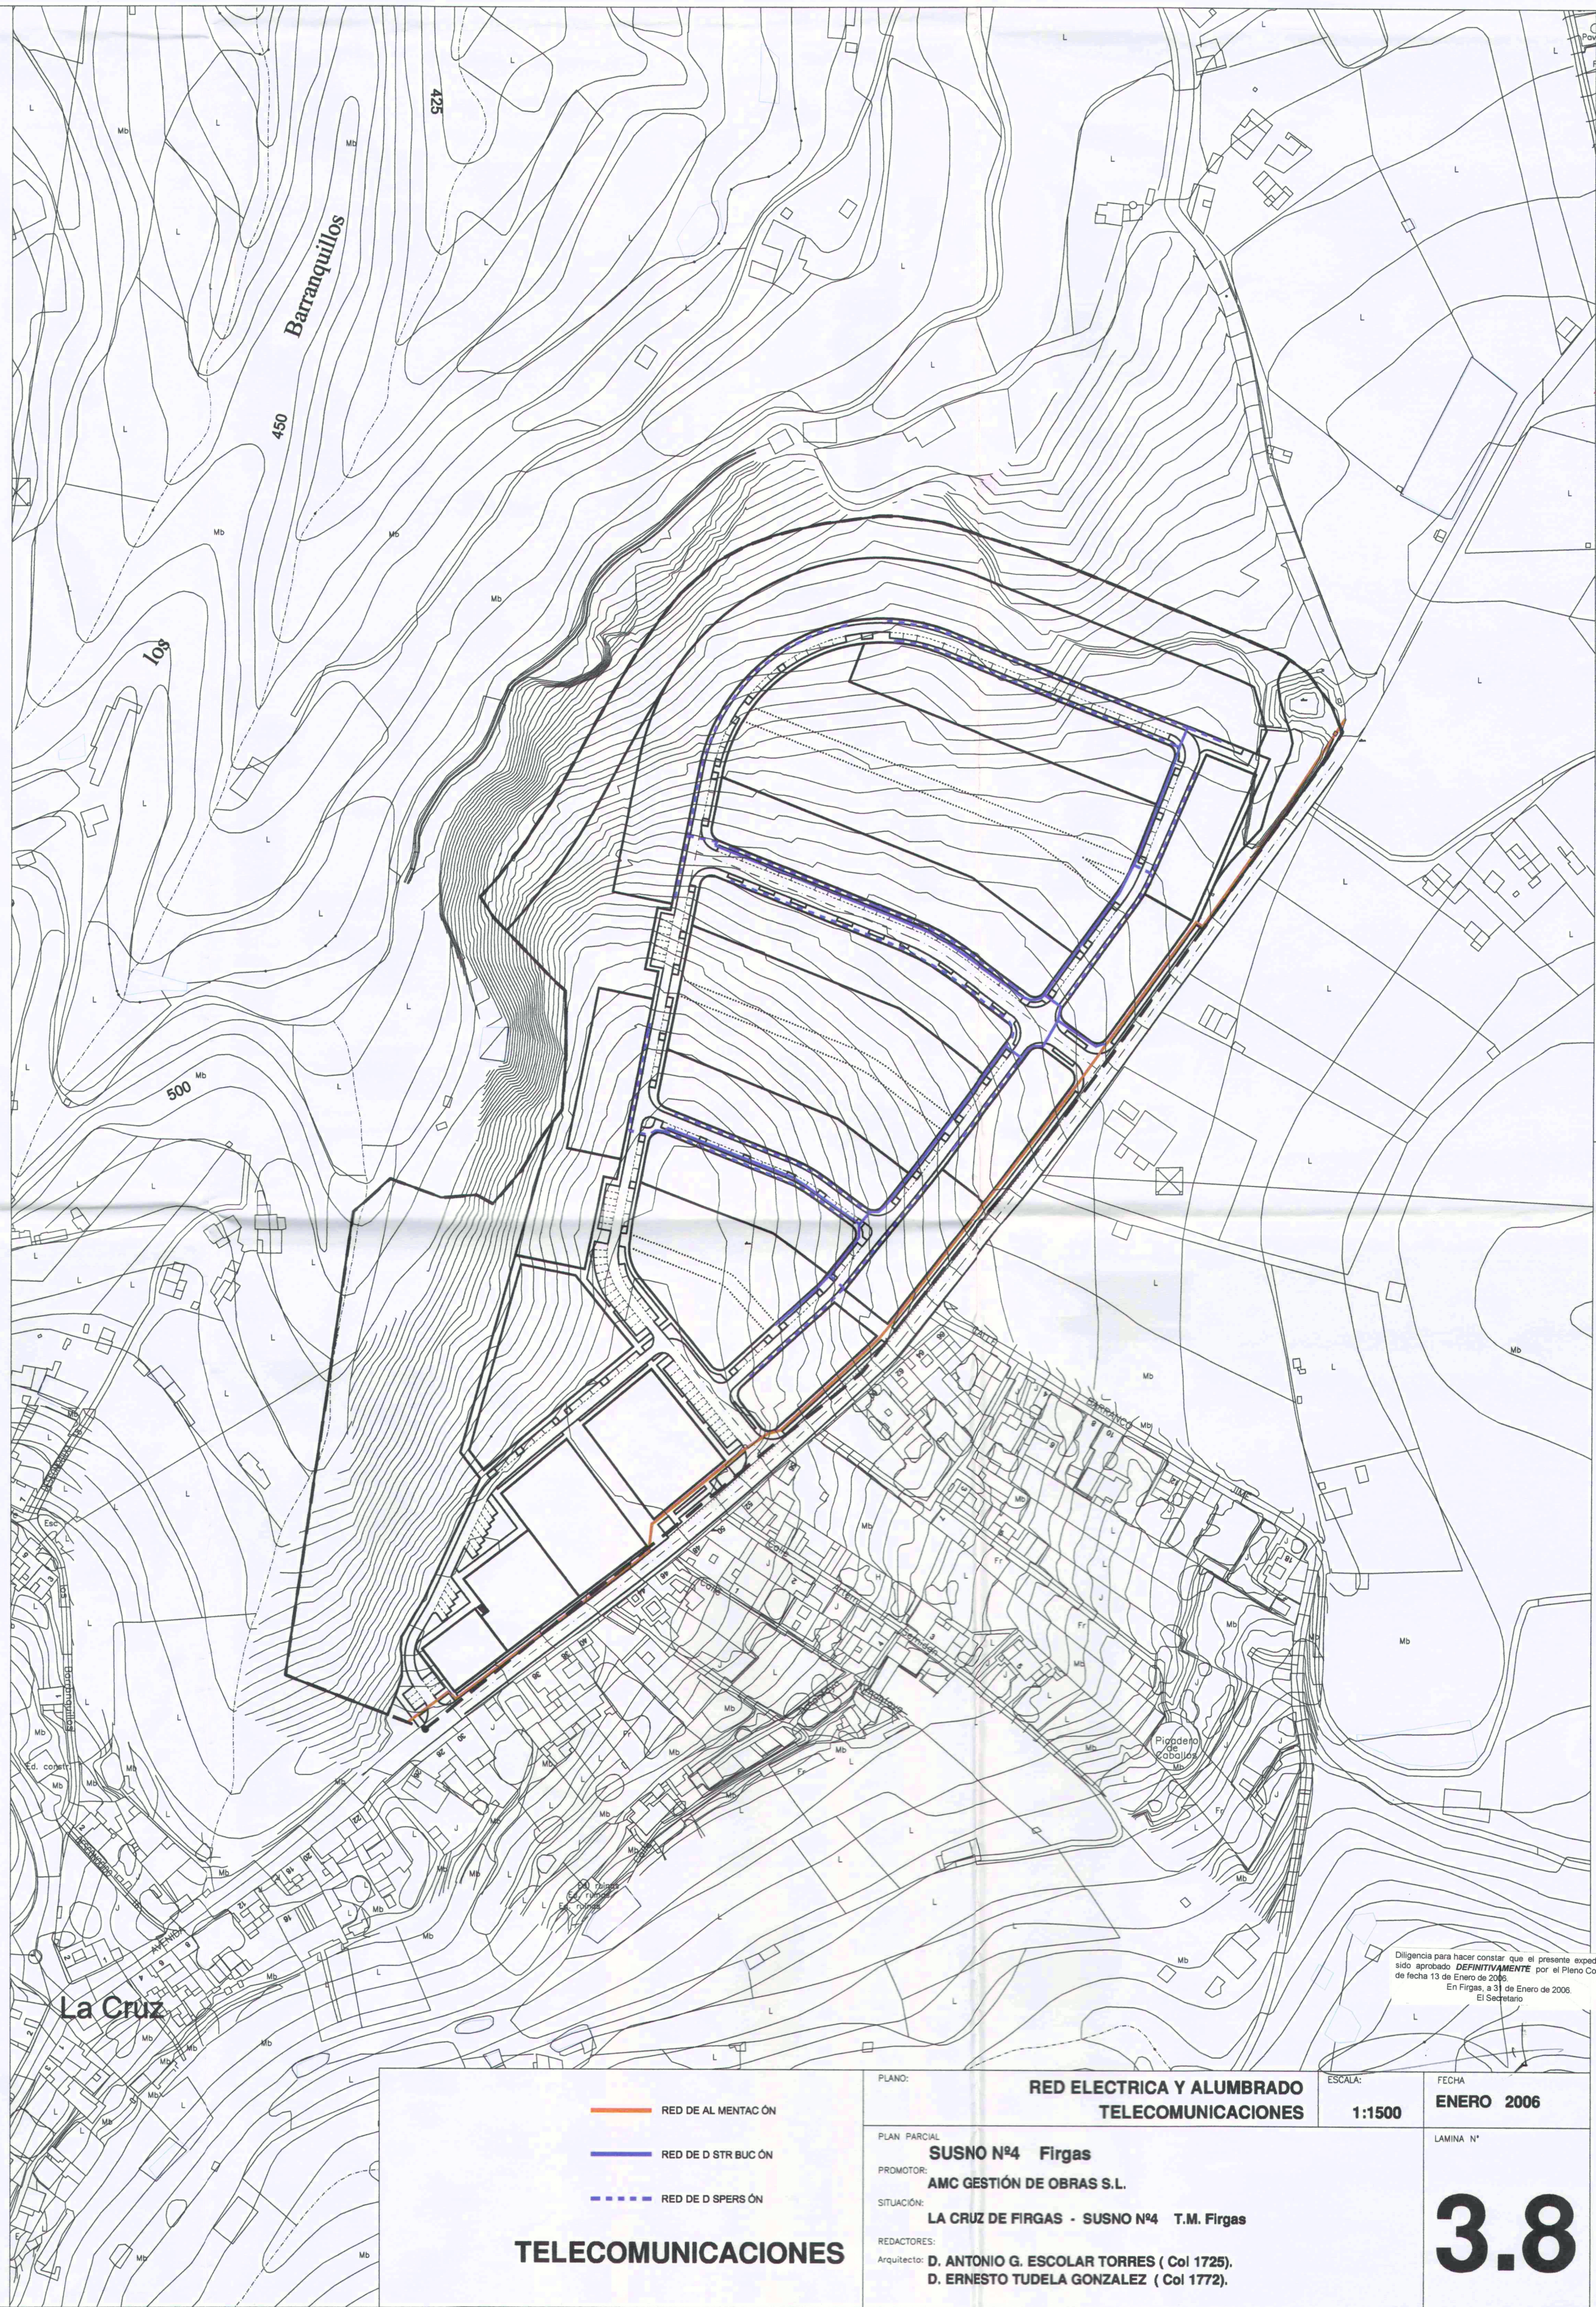

PLANO:	RED ELECTRICA Y ALUMBRADO TELECOMUNICACIONES	ESCALA:	1:1500	FECHA:	ENERO 2006
PLAN: PARCIAL:	SUSNO N°4 Fargas				LAMINA N°
PROMOTOR:	AMC GESTIÓN DE OBRAS S.L.				
SITUACIÓN:	LA CRUZ DE FARGAS - SUSNO N°4 T.M. Fargas				
REDACTORES:	D. ANTONIO G. ESCOLAR TORRES (Col 1725), D. ERNESTO TUDELA GONZALEZ (Col 1772).				
Arquitecto:					3.8

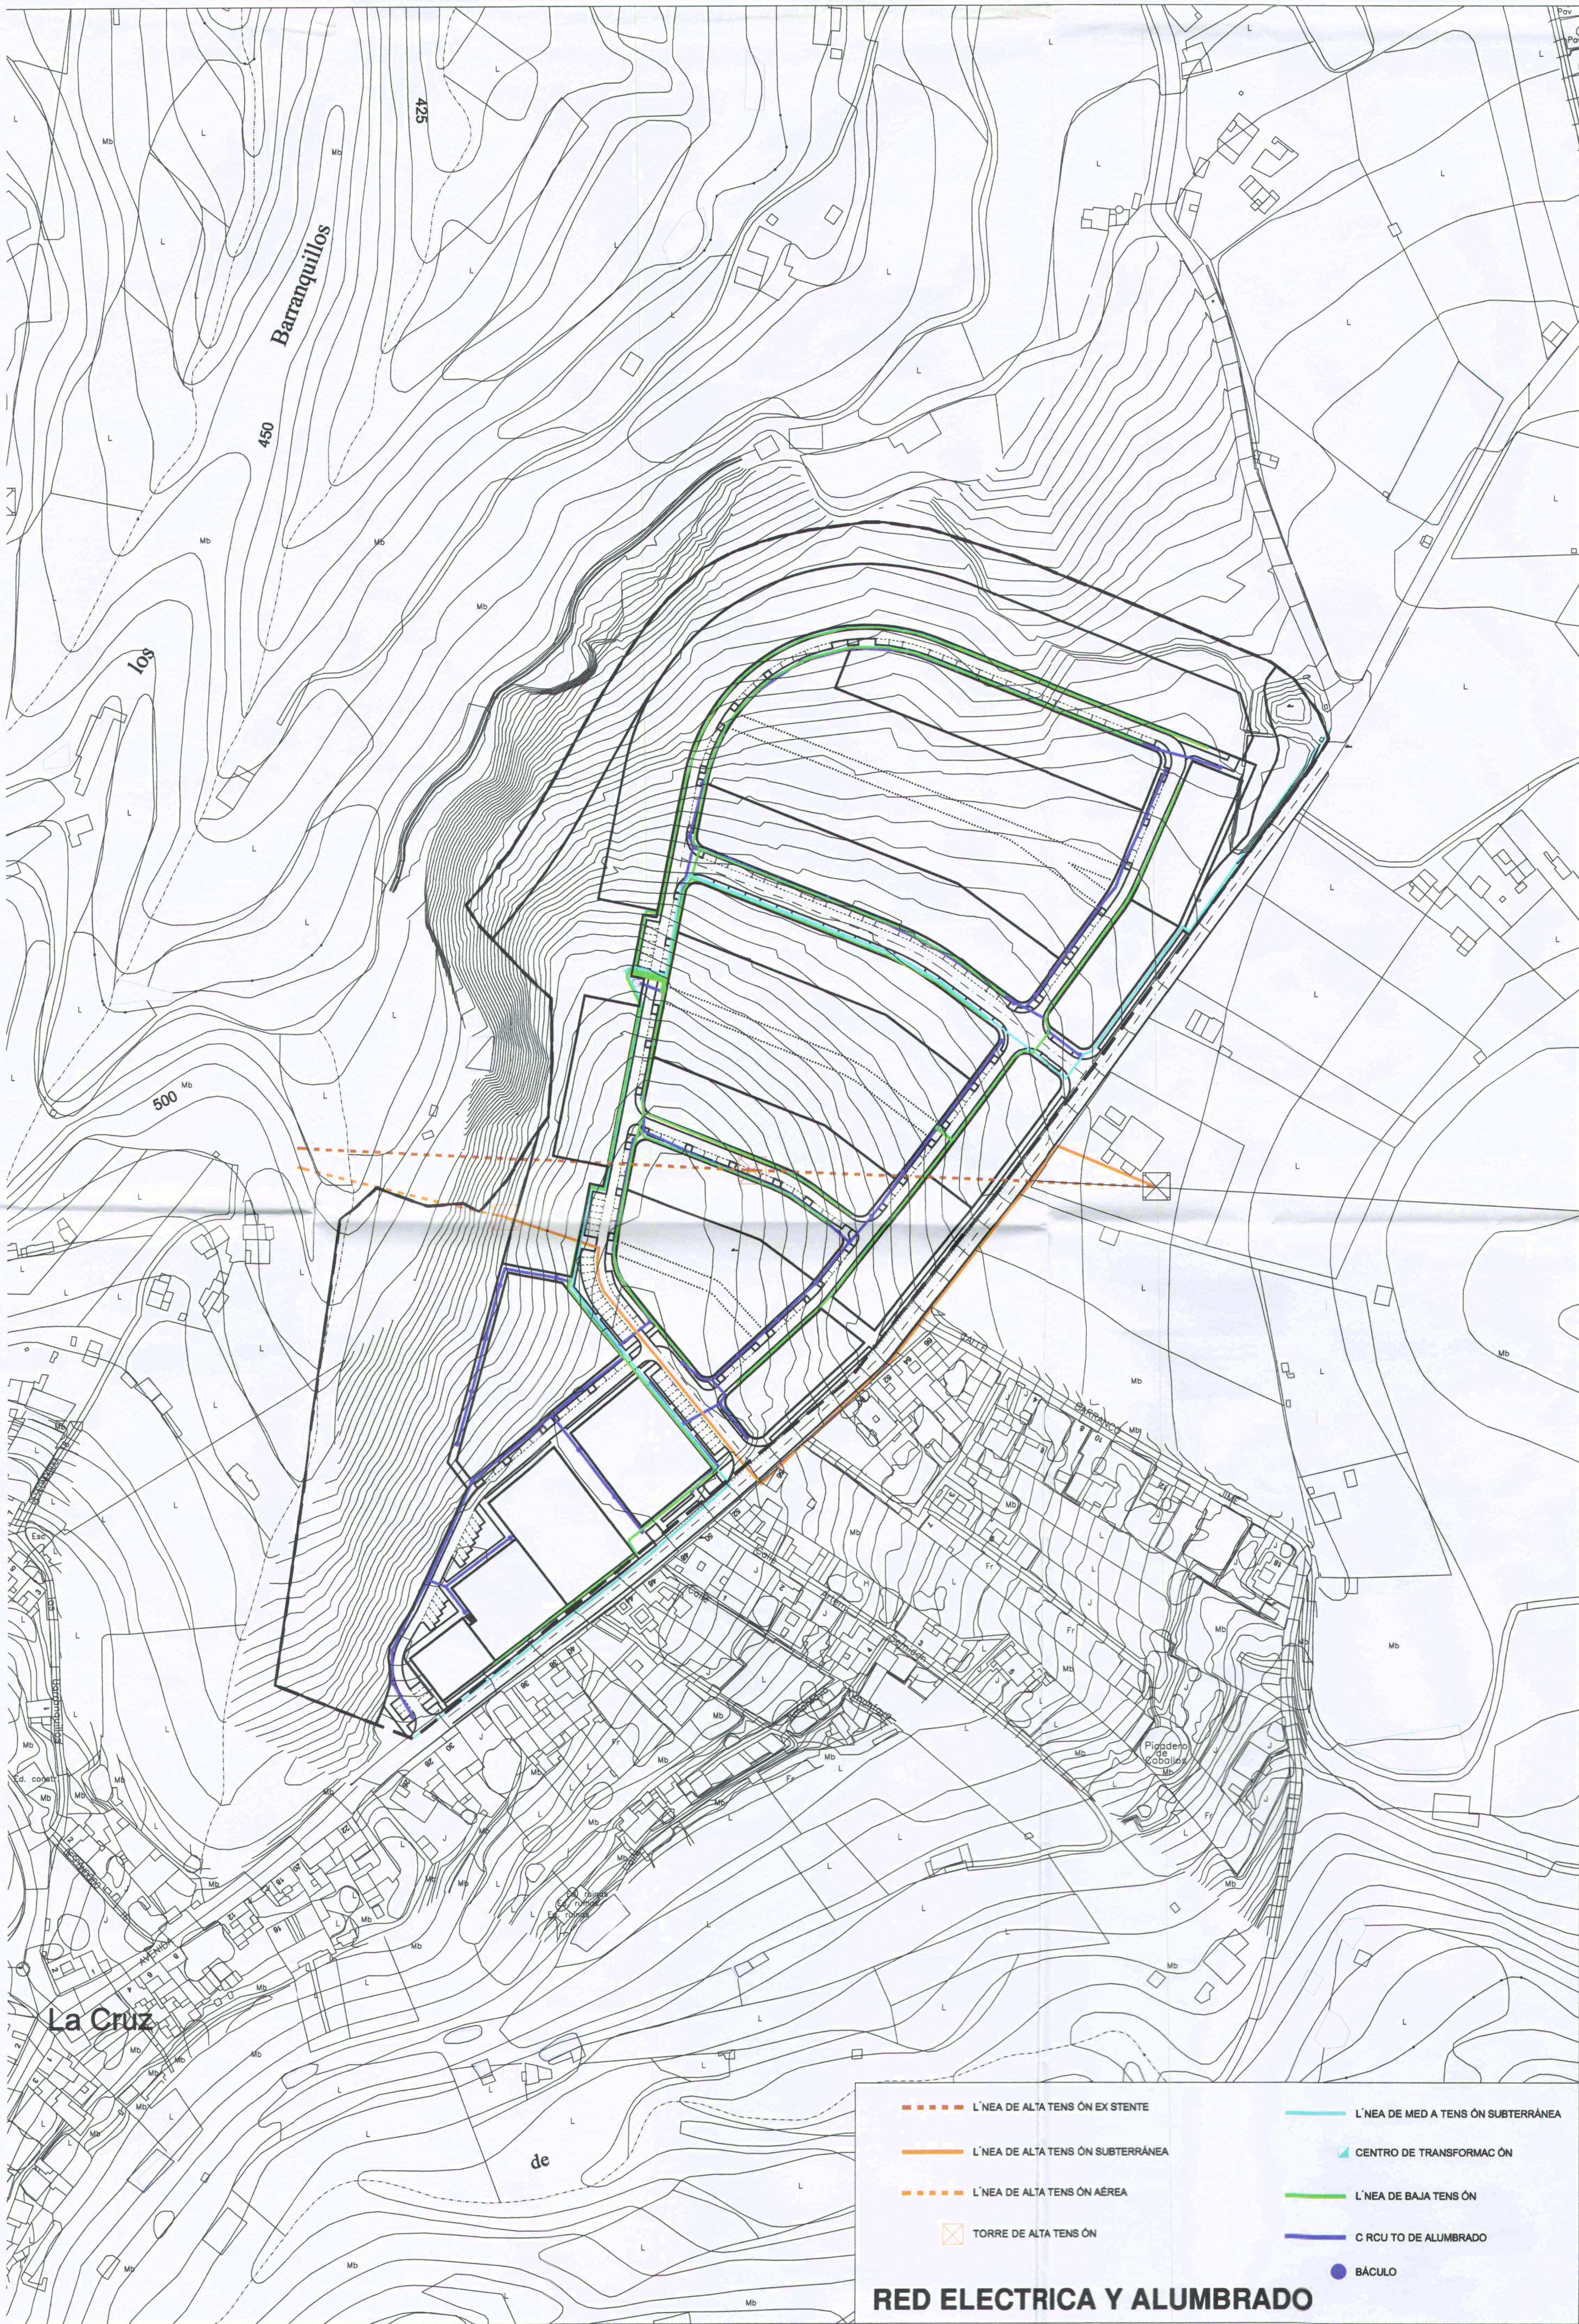