


C	COMERCIAL
S	SOCIAL
ZV	ZONA VERDE
E	ESCOLAR
I	SERVICIOS INFRAESTRUCTURAS

CUADRO DE CARACTERÍSTICAS				
Parcela nº	Superficie	Edificabilidad	Sup. Edificable	Densidad
1	507	0,30	152	1
2	507	0,30	152	1
3	507	0,30	152	1
4	507	0,30	152	1
5	507	0,30	152	1
6	507	0,30	152	1
7	507	0,30	152	1
8	507	0,30	152	1
9	507	0,30	152	1
10	507	0,30	152	1
11	875	0,45	304	2
12	500	0,30	150	1
13	500	0,30	150	1
14	500	0,30	150	1
15	500	0,30	150	1
16	500	0,30	150	1
17	513	0,30	154	1
18	509	0,30	153	1
19	501	0,30	150	1
20	508	0,30	153	1
21	544	0,30	163	1
22	548	0,30	165	1
23	550	0,28	154	1
24	675	0,45	304	2
25	937	0,35	328	2
26	745	0,30	224	1
27	562	0,30	169	1
28	557	0,30	167	1
29	720	0,40	288	2
30	741	0,28	192	1
31	535	0,30	164	1
32	543	0,30	162	1
33	539	0,30	162	1
34	520	0,30	156	1
35	501	0,80	301	2
36	522	0,80	313	2
37	532	0,80	319	2
38	502	0,80	301	2
39	503	0,80	302	2
40	511	0,80	307	2
41	500	0,80	300	2
42	506	0,80	304	2
43	514	0,30	154	1
44	549	0,30	166	1
45	575	0,30	173	1
46	600	0,30	180	1
47	501	0,30	150	1
48	500	0,30	150	1
49	506	0,30	152	1
50	530	0,30	159	1
51	538	0,30	161	1
52	560	0,30	168	1
53	558	0,30	167	1
54	524	0,30	157	1
55	513	0,30	154	1
56	635	0,30	191	1
57	600	0,30	180	1
58	600	0,30	180	1
59	600	0,30	180	1
60	500	0,30	150	1
61	500	0,30	150	1
62	500	0,30	150	1
63	500	0,30	150	1
64	500	0,30	150	1
65	500	0,30	150	1
66	500	0,30	150	1
67	500	0,30	150	1
68	500	0,30	150	1
69	500	0,30	150	1
70	500	0,30	150	1
71	500	0,30	150	1
72	500	0,30	150	1
73	500	0,30	150	1
C	256	0,74	189	0
S	39.854		14.988	86
SOCIAL		SUPERFICIE = 289 m²		
ESCOLAR		SUPERFICIE = 888 m²		
ZONA VERDE		SUPERFICIE = 8010 m²		

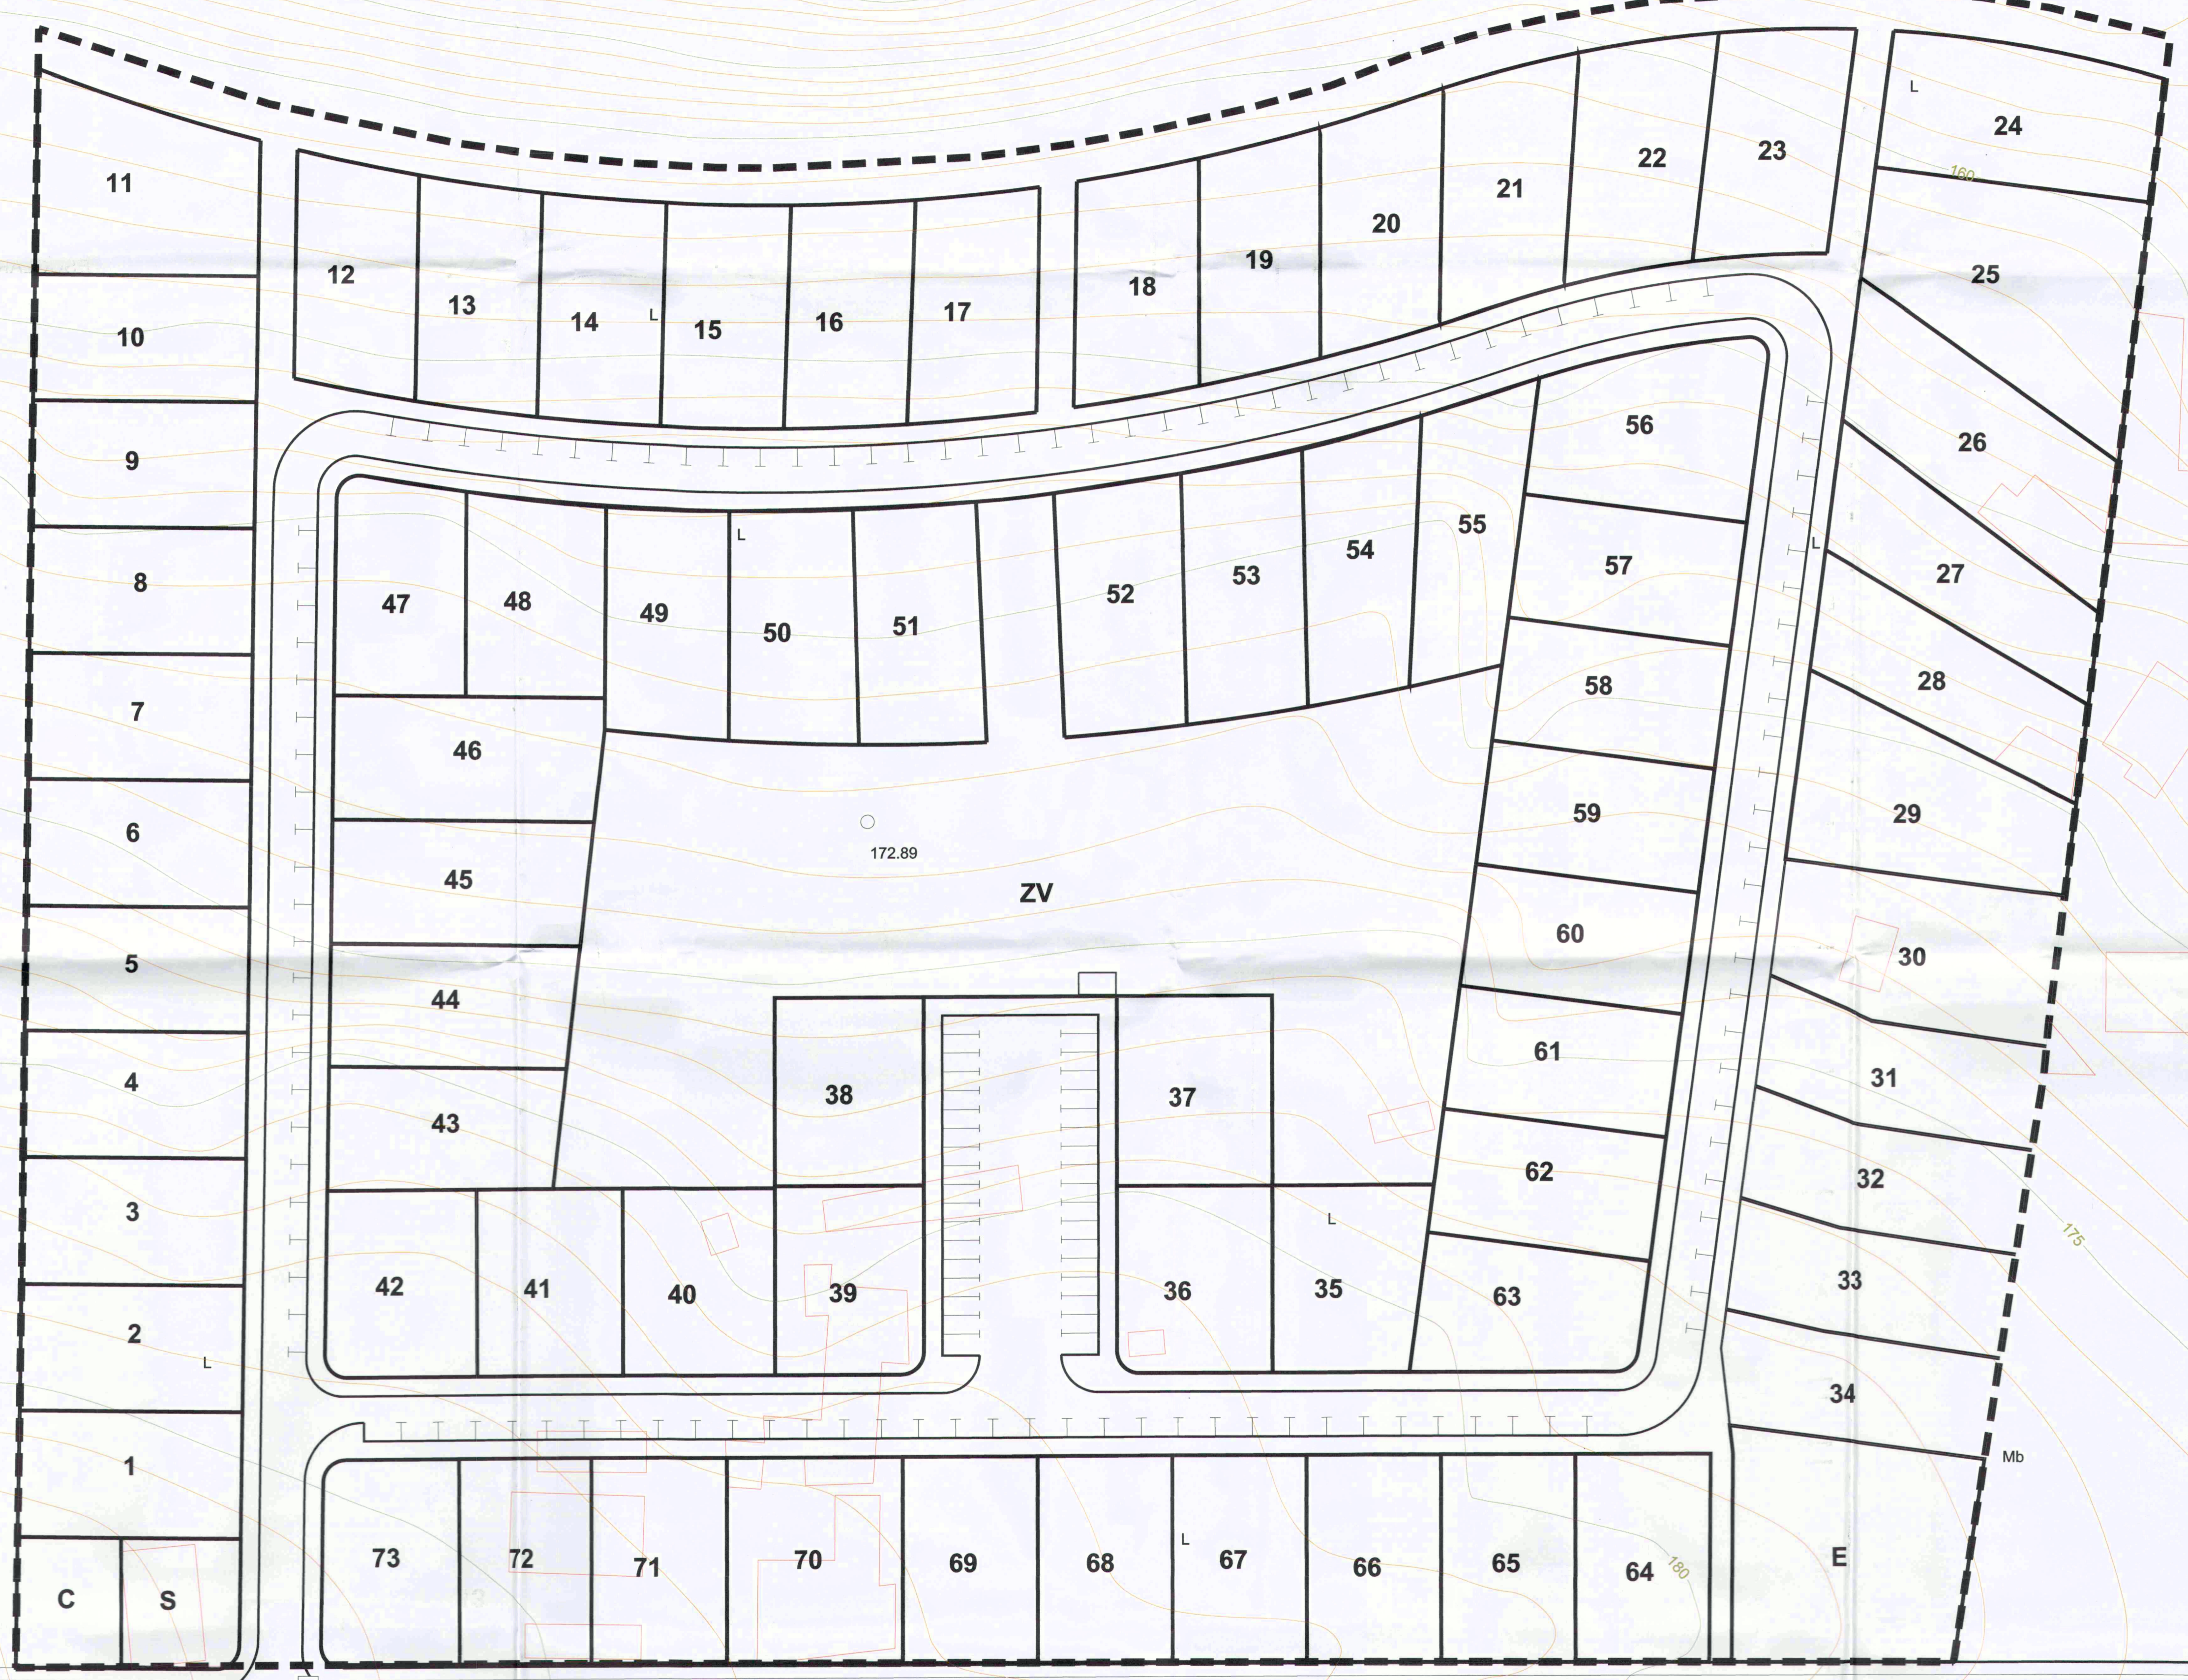

Diligencia para hacer constar que el presente expediente ha sido aprobado DEFINITIVAMENTE por el PLENO de este Ayuntamiento de fecha 14 de Noviembre de 2008 de este Firgas, a 26 de Noviembre de 2008.

(Firma)