


ALCALDIA DE LOS DOLORES
FIRGAS

PUNTOS	COORDENADAS
P-1	X:445878.3578 Y:3112341.0676
P-2	X:445839.8758 Y:3112351.9128
P-3	X:445834.2057 Y:3112361.8224
P-4	X:445850.8514 Y:3112360.2481
P-5	X:445850.2166 Y:3112357.8296
P-6	X:445720.4514 Y:3112385.3695
P-7	X:445715.3809 Y:3112396.6717
P-8	X:445722.6214 Y:3112393.2696
P-9	X:445739.241 Y:3112470.6025
P-10	X:445437.9964 Y:3112527.0093
P-11	X:445743.746 Y:3112548.1575
P-12	X:445743.6524 Y:3112564.4389
P-13	X:445872.1084 Y:3112557.0361
P-14	X:445745.6157 Y:3112580.6017
P-15	X:445753.4804 Y:3112579.1365
P-16	X:445756.5091 Y:3112586.5411
P-17	X:445880.9161 Y:3112535.6545
P-18	X:445877.8874 Y:3112528.25
P-19	X:445885.6253 Y:3112526.219
P-20	X:445865.1598 Y:3112448.2455
P-21	X:445813.5476 Y:3112461.792

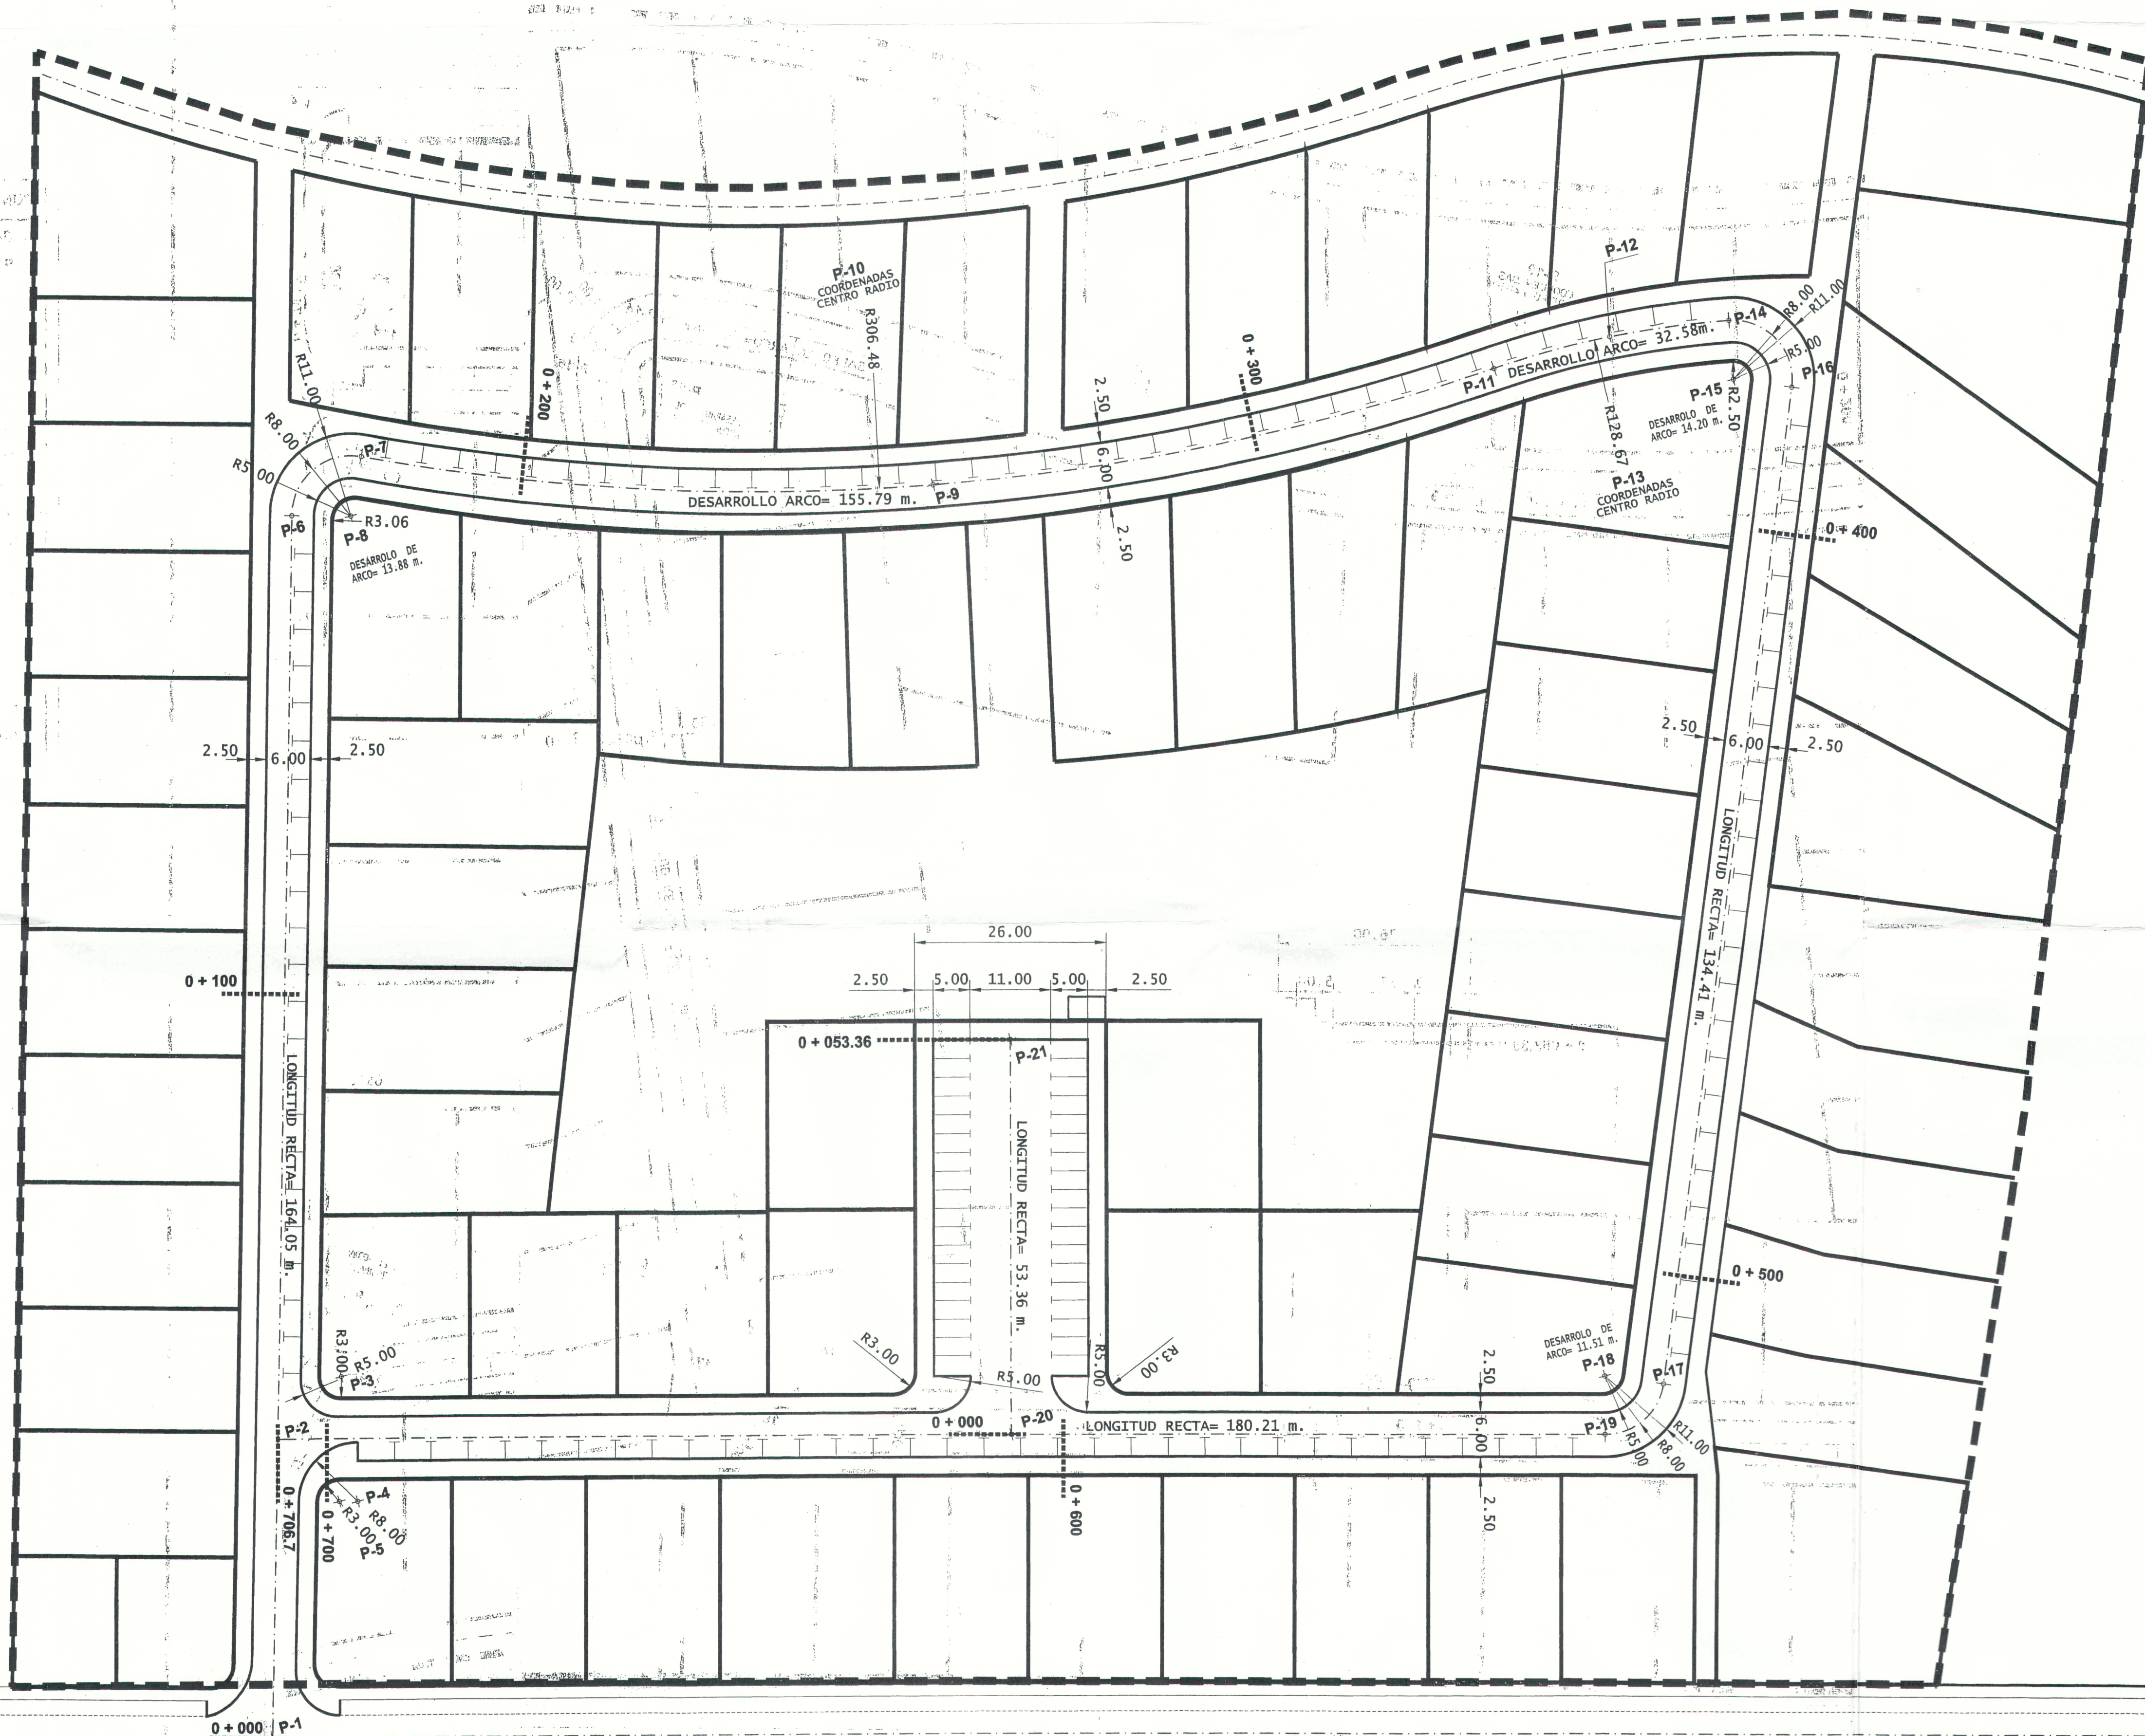

Diligencia para hacer constar que el presente expediente ha sido aprobado DEFINITIVAMENTE por el PLENO de este Ayuntamiento de fecha 14 de Noviembre de 2006. Firgas, a 28 de Noviembre de 2006. Secretario



PROMOTOR:
HERDOSAN S.A.

SITUACIÓN:
**CAMBALUD
TÉRMINO MUNICIPAL DE FIRGAS**

INGENIERO DE CAMINOS:
Francisco González González Jaraba
Ingeniero de Caminos, Canales y Puertos
Colegiado n.º 6.488

ESCALAS:
1:500
Gráfica

TÍTULO:
**TEXTO REFUNDIDO AL
PLAN PARCIAL DE SAU - 5" LOS DOLORES"**

FECHA:
ENERO 2003
EXPEDIENTE:
194-01-01

DESIGNACIÓN:
PLANTA DE REPLANTEO

Nº PLANO:
7
HOJA 1 DE 1