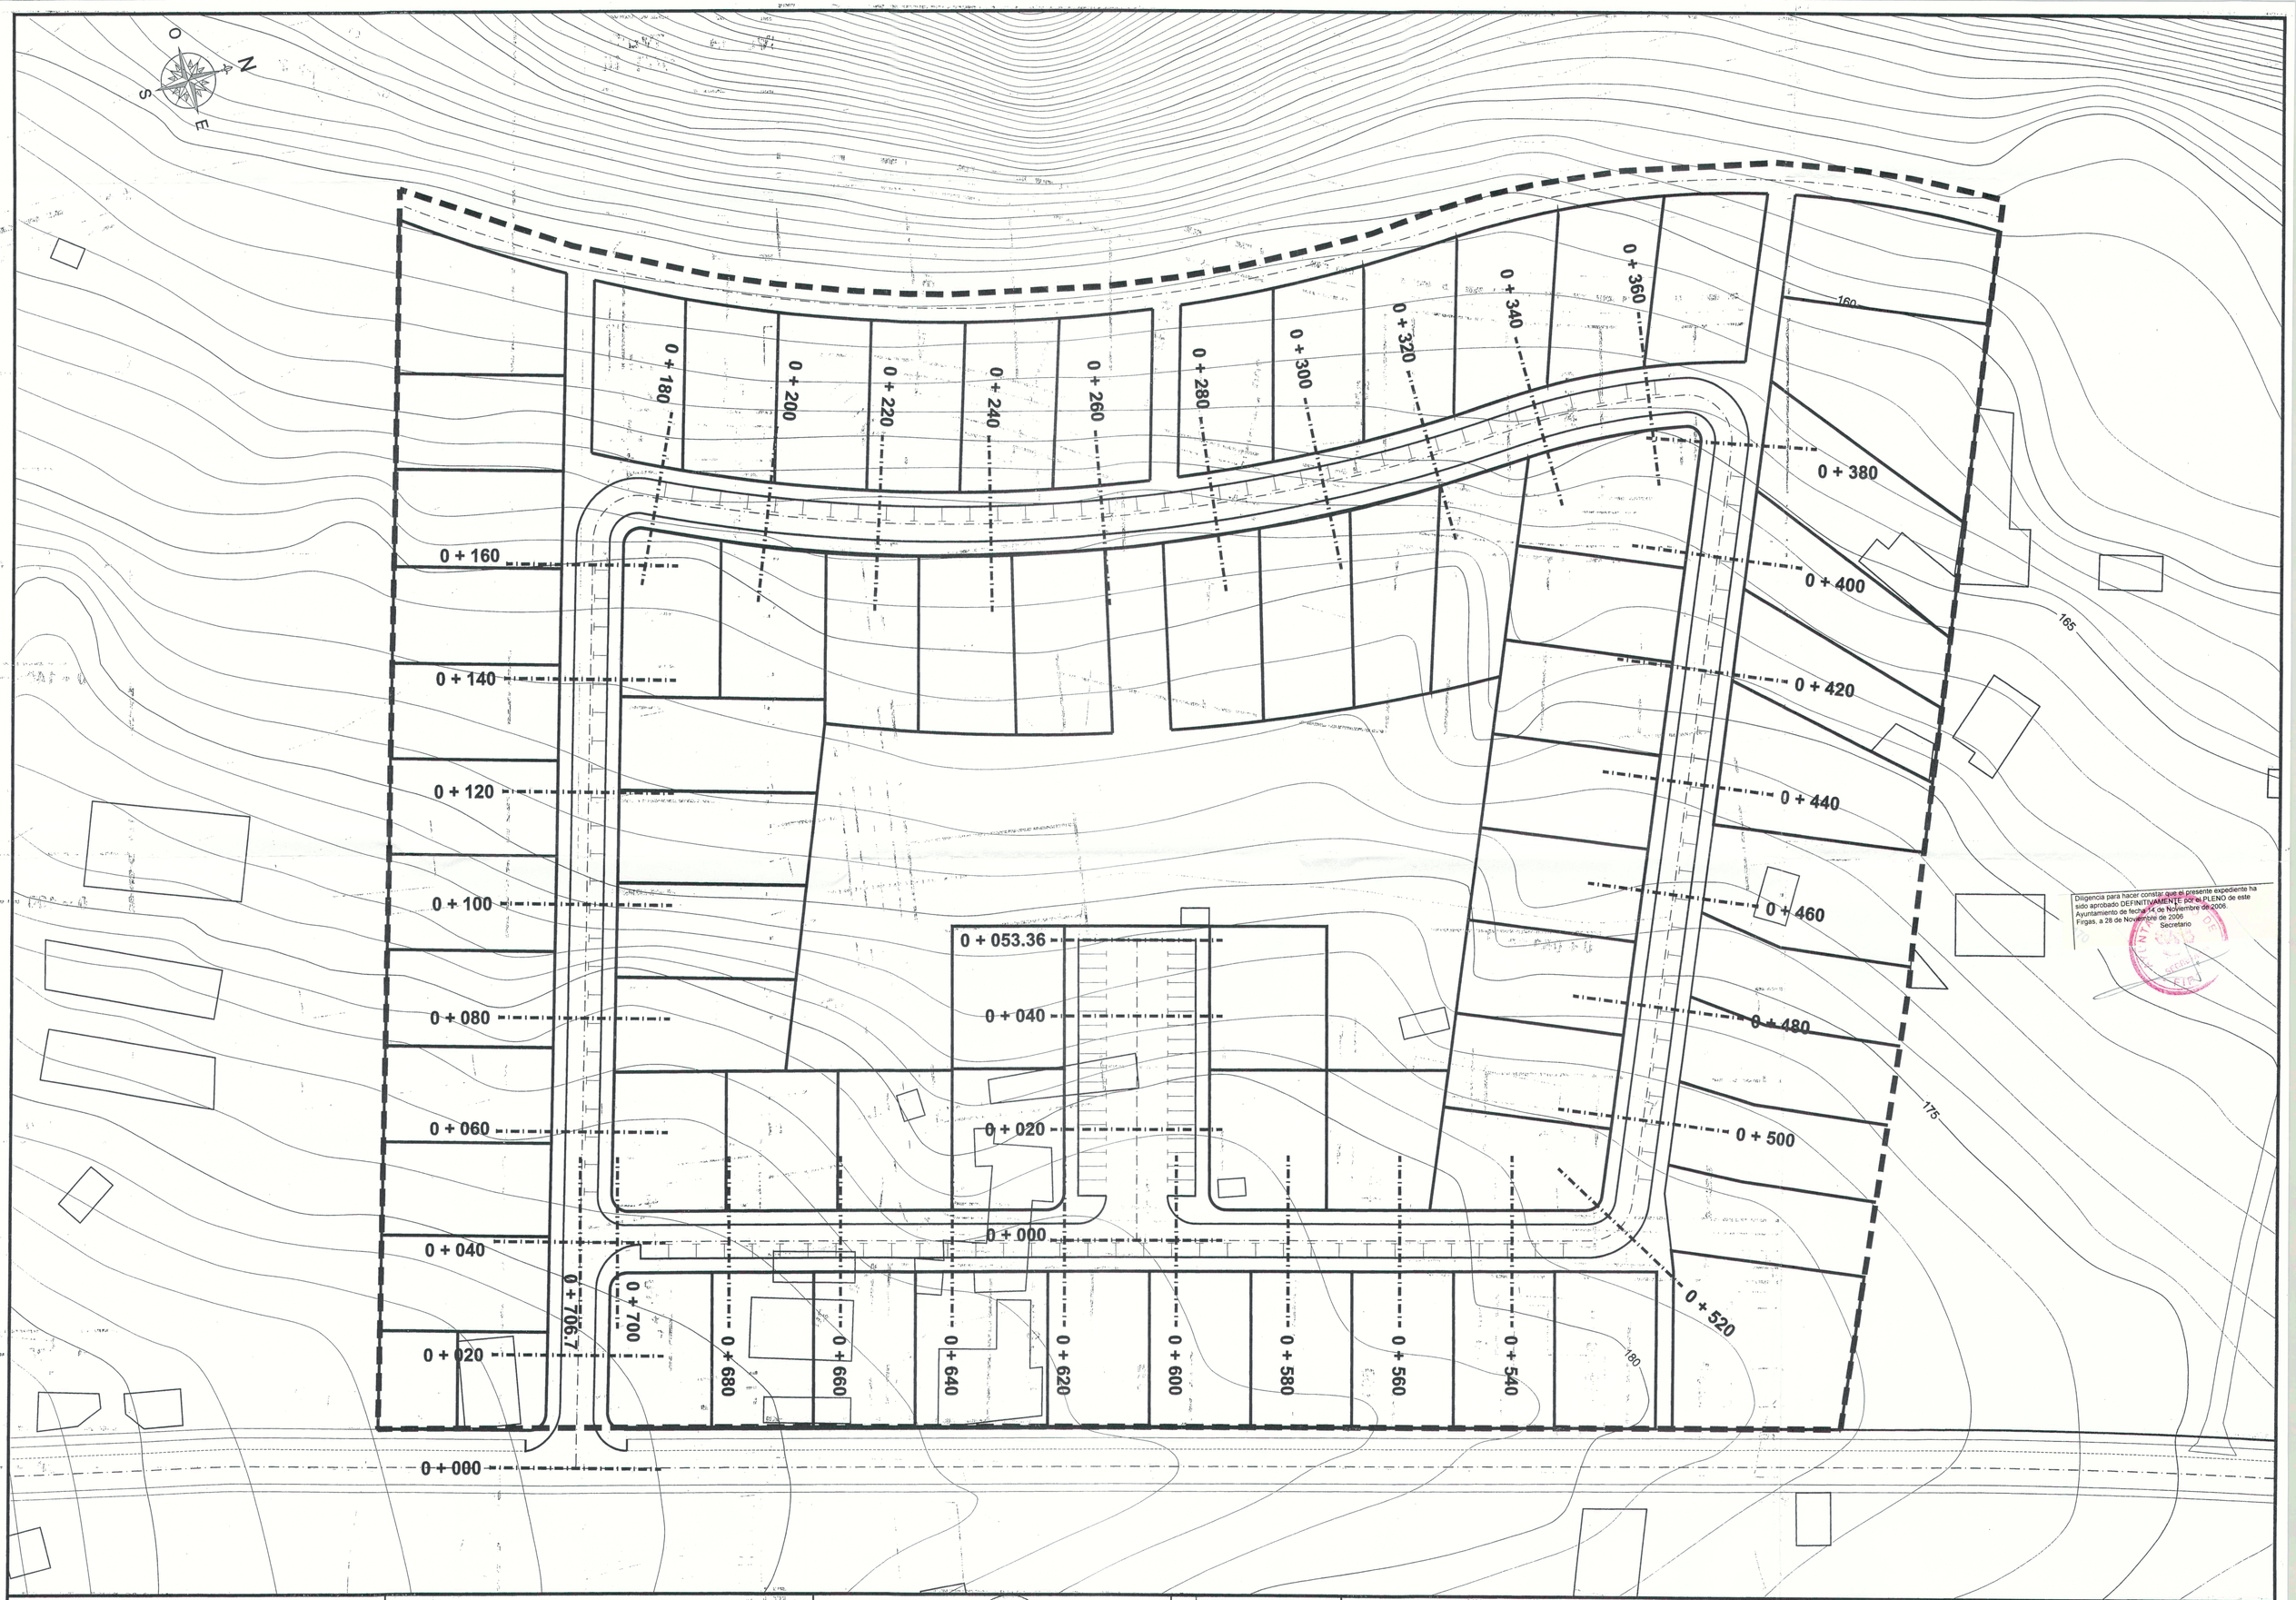

Diligencia para hacer constar que el presente expediente ha sido aprobado DEFINITIVAMENTE por el PLENO de este Ayuntamiento de fecha 14 de Noviembre de 2006.
Firgas, a 28 de Noviembre de 2006
Secretario

PROMOTOR: **HERDOSAN S.A.**	SITUACIÓN: **CAMBALUD TÉRMINO MUNICIPAL DE FIRGAS**	INGENIERO DE CAMINOS: Francisco J. González González Jaraba, Ingeniero de Caminos, Canales y Puertos, Colegiado n 6.488	ESCALAS: 1:500 (0 20 40 60) Gráfica	TÍTULO: **TEXTO REFUNDIDO AL PLAN PARCIAL DE SAU - 5" LOS DOLORES "**	FECHA: ENERO 2003 EXPEDIENTE: 194-01-01	DESIGNACIÓN: **PLANTA DE PERFILES**	Nº PLANO: **8** HOJA 1 DE 1