



VIAL - A

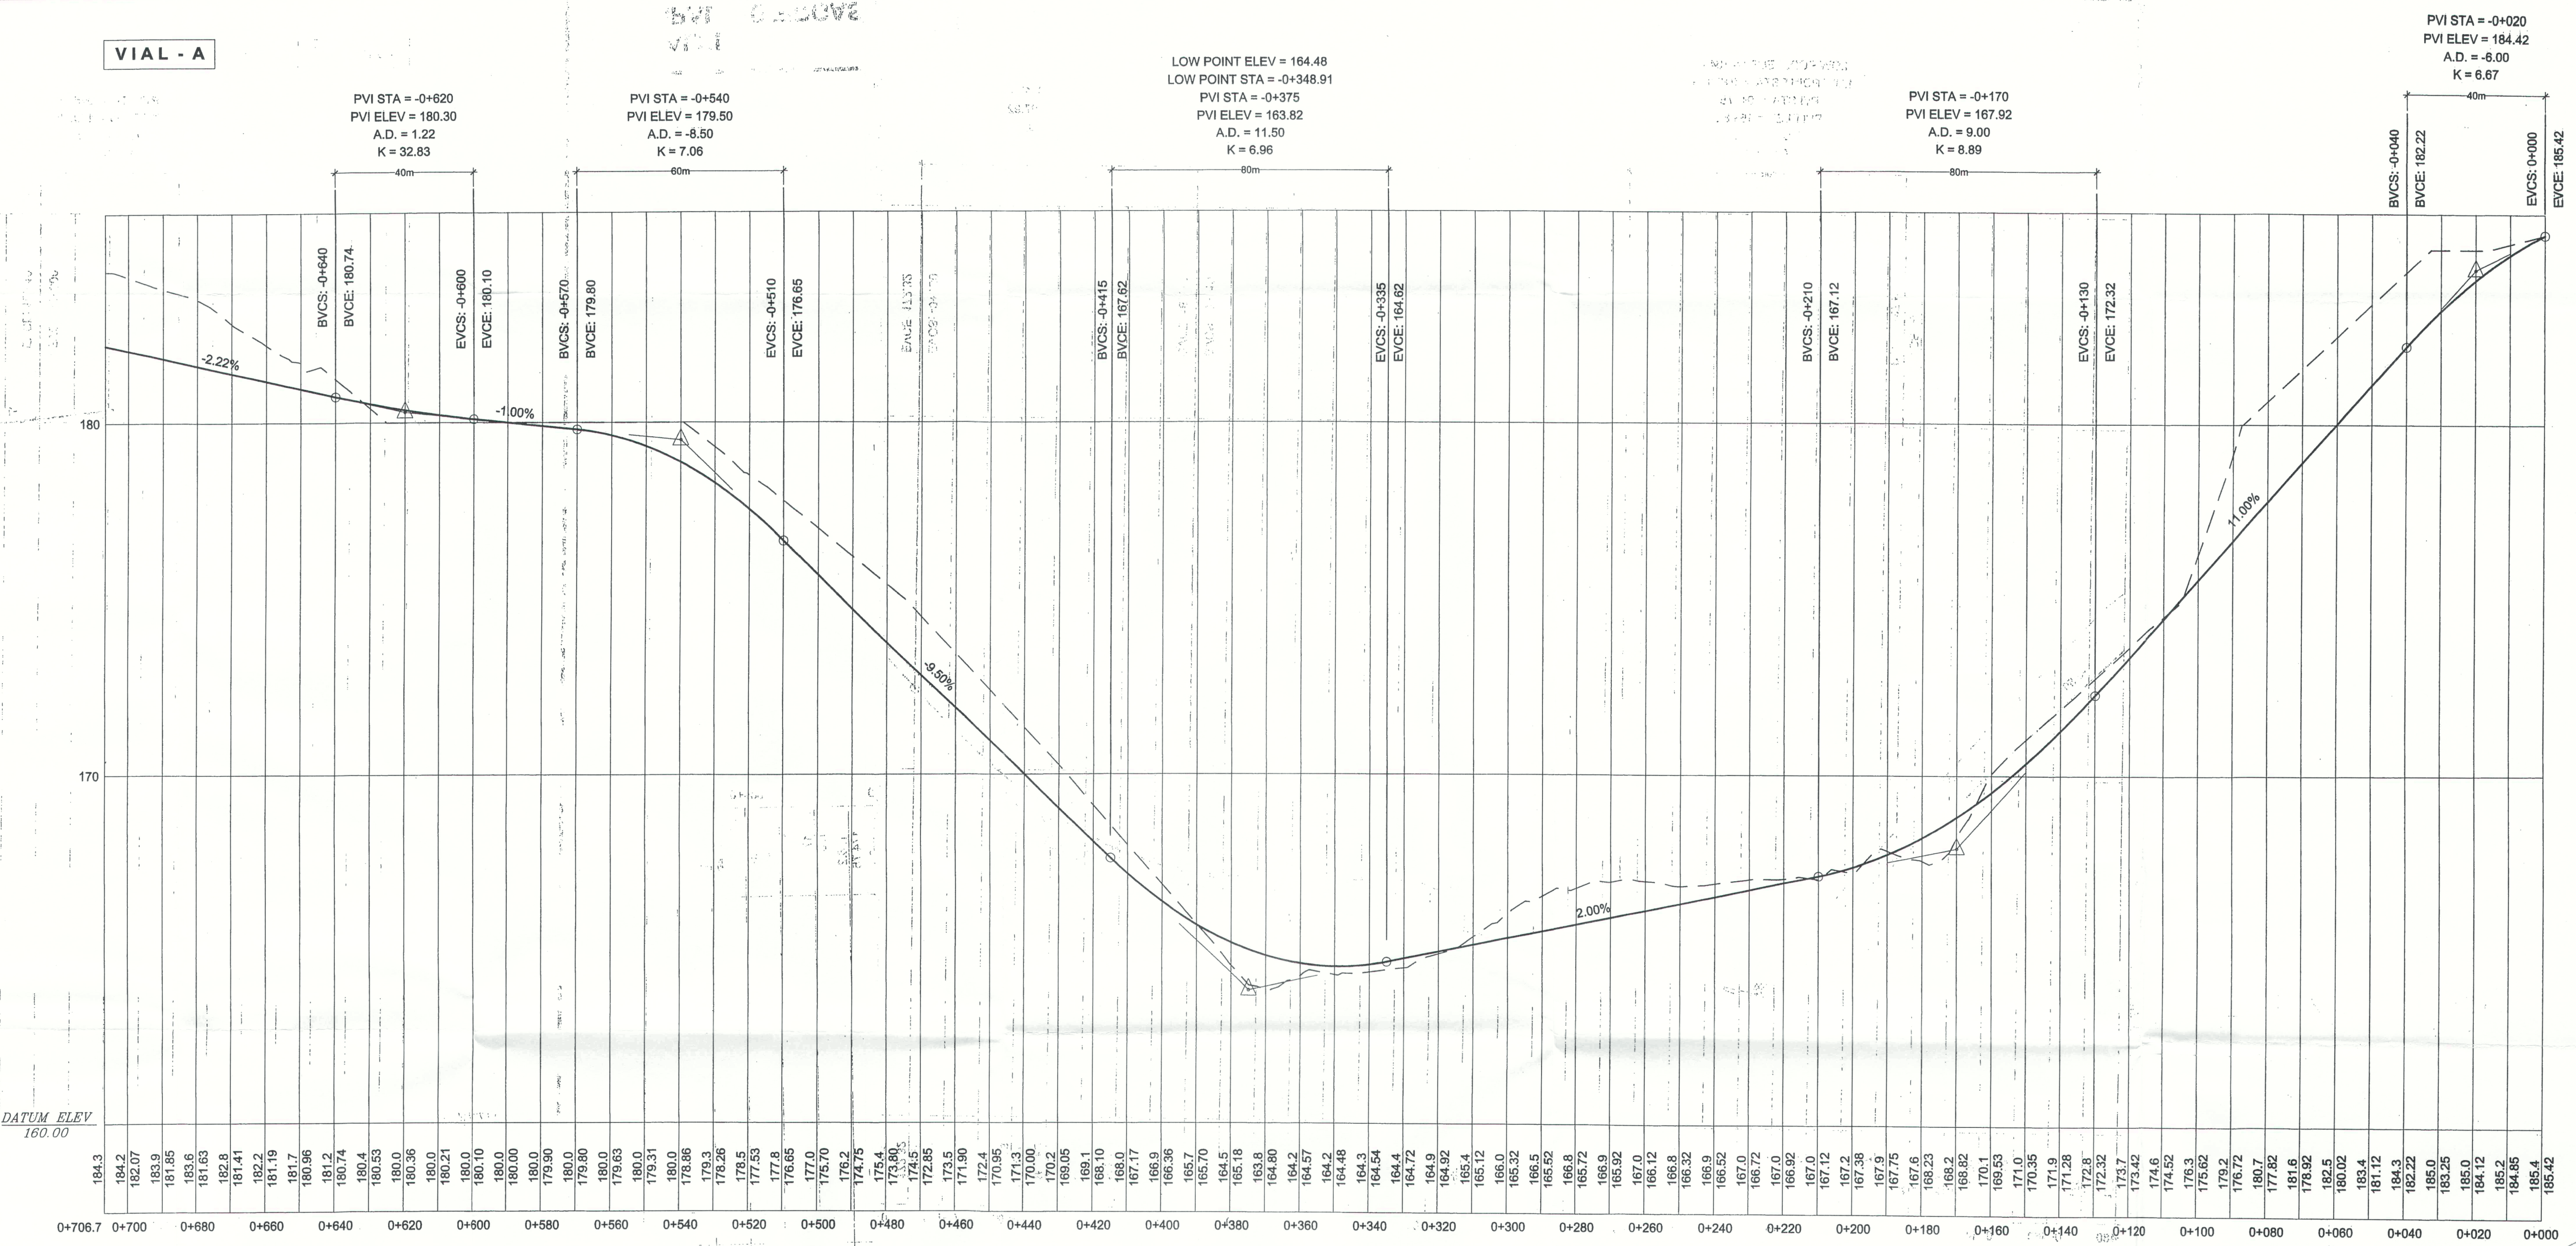

DATUM ELEV
160.00

VIAL - B

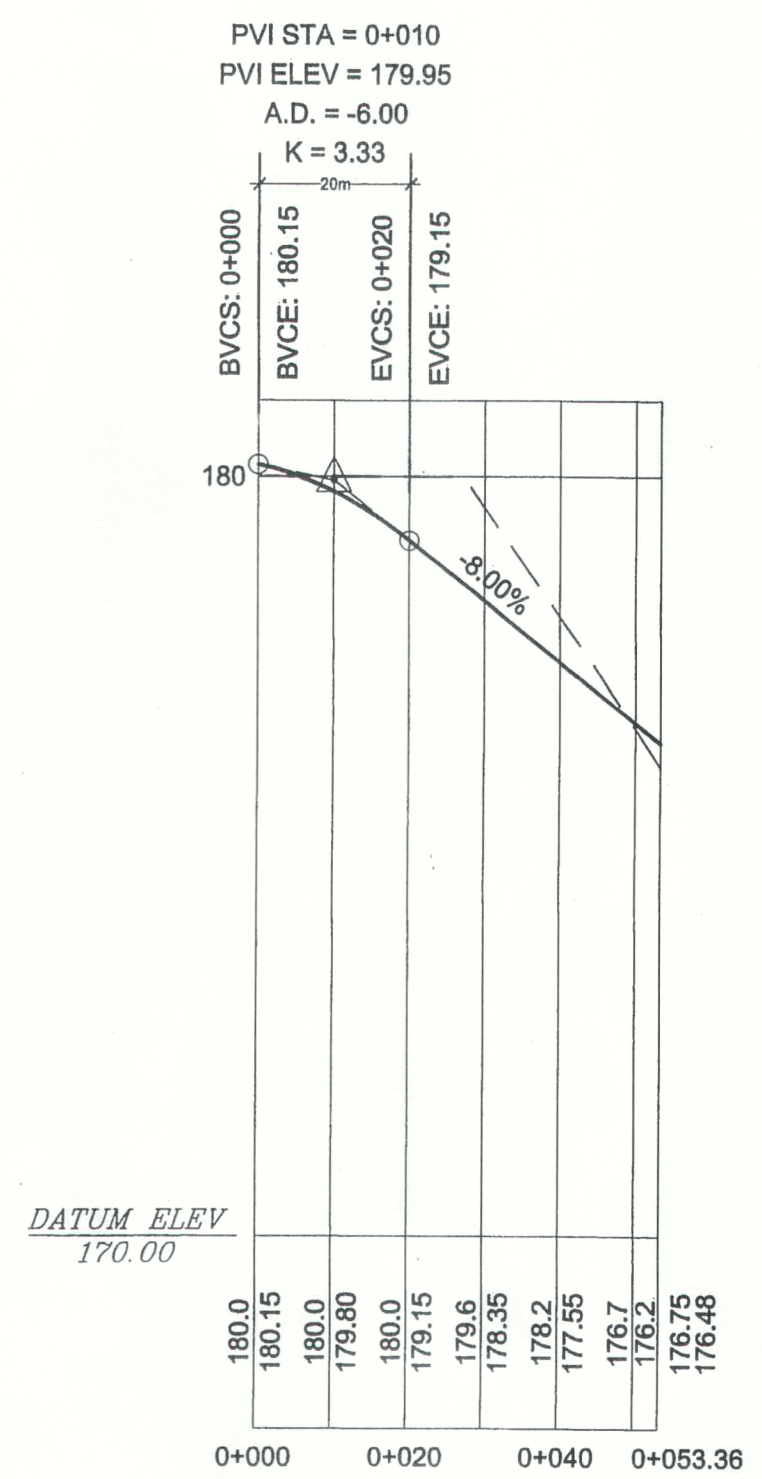

DATUM ELEV
170.00

Se autoriza para hacer constar que el presente es el PLENO de este proyecto, DEFINITIVAMENTE por el día 20 de Noviembre de 2003, en el mes de Noviembre de 2003, en el número 2003.