



LEYENDA

■■■■■■■■■■ CANALIZACIÓN DE CONEXIÓN P.E. Ø 90
A RED DE ABASTECIMIENTO EXISTENTE

CONEXIÓN A RED
DE URBANIZACIÓN

CONEXIÓN A RED
EXISTENTE

Diligencia para hacer constar que el presente expediente ha sido aprobado DEFINITIVAMENTE por el PLENO de este Ayuntamiento de fecha 14 de Noviembre de 2003 Figs. a 28 de Noviembre de 2003 Secretario

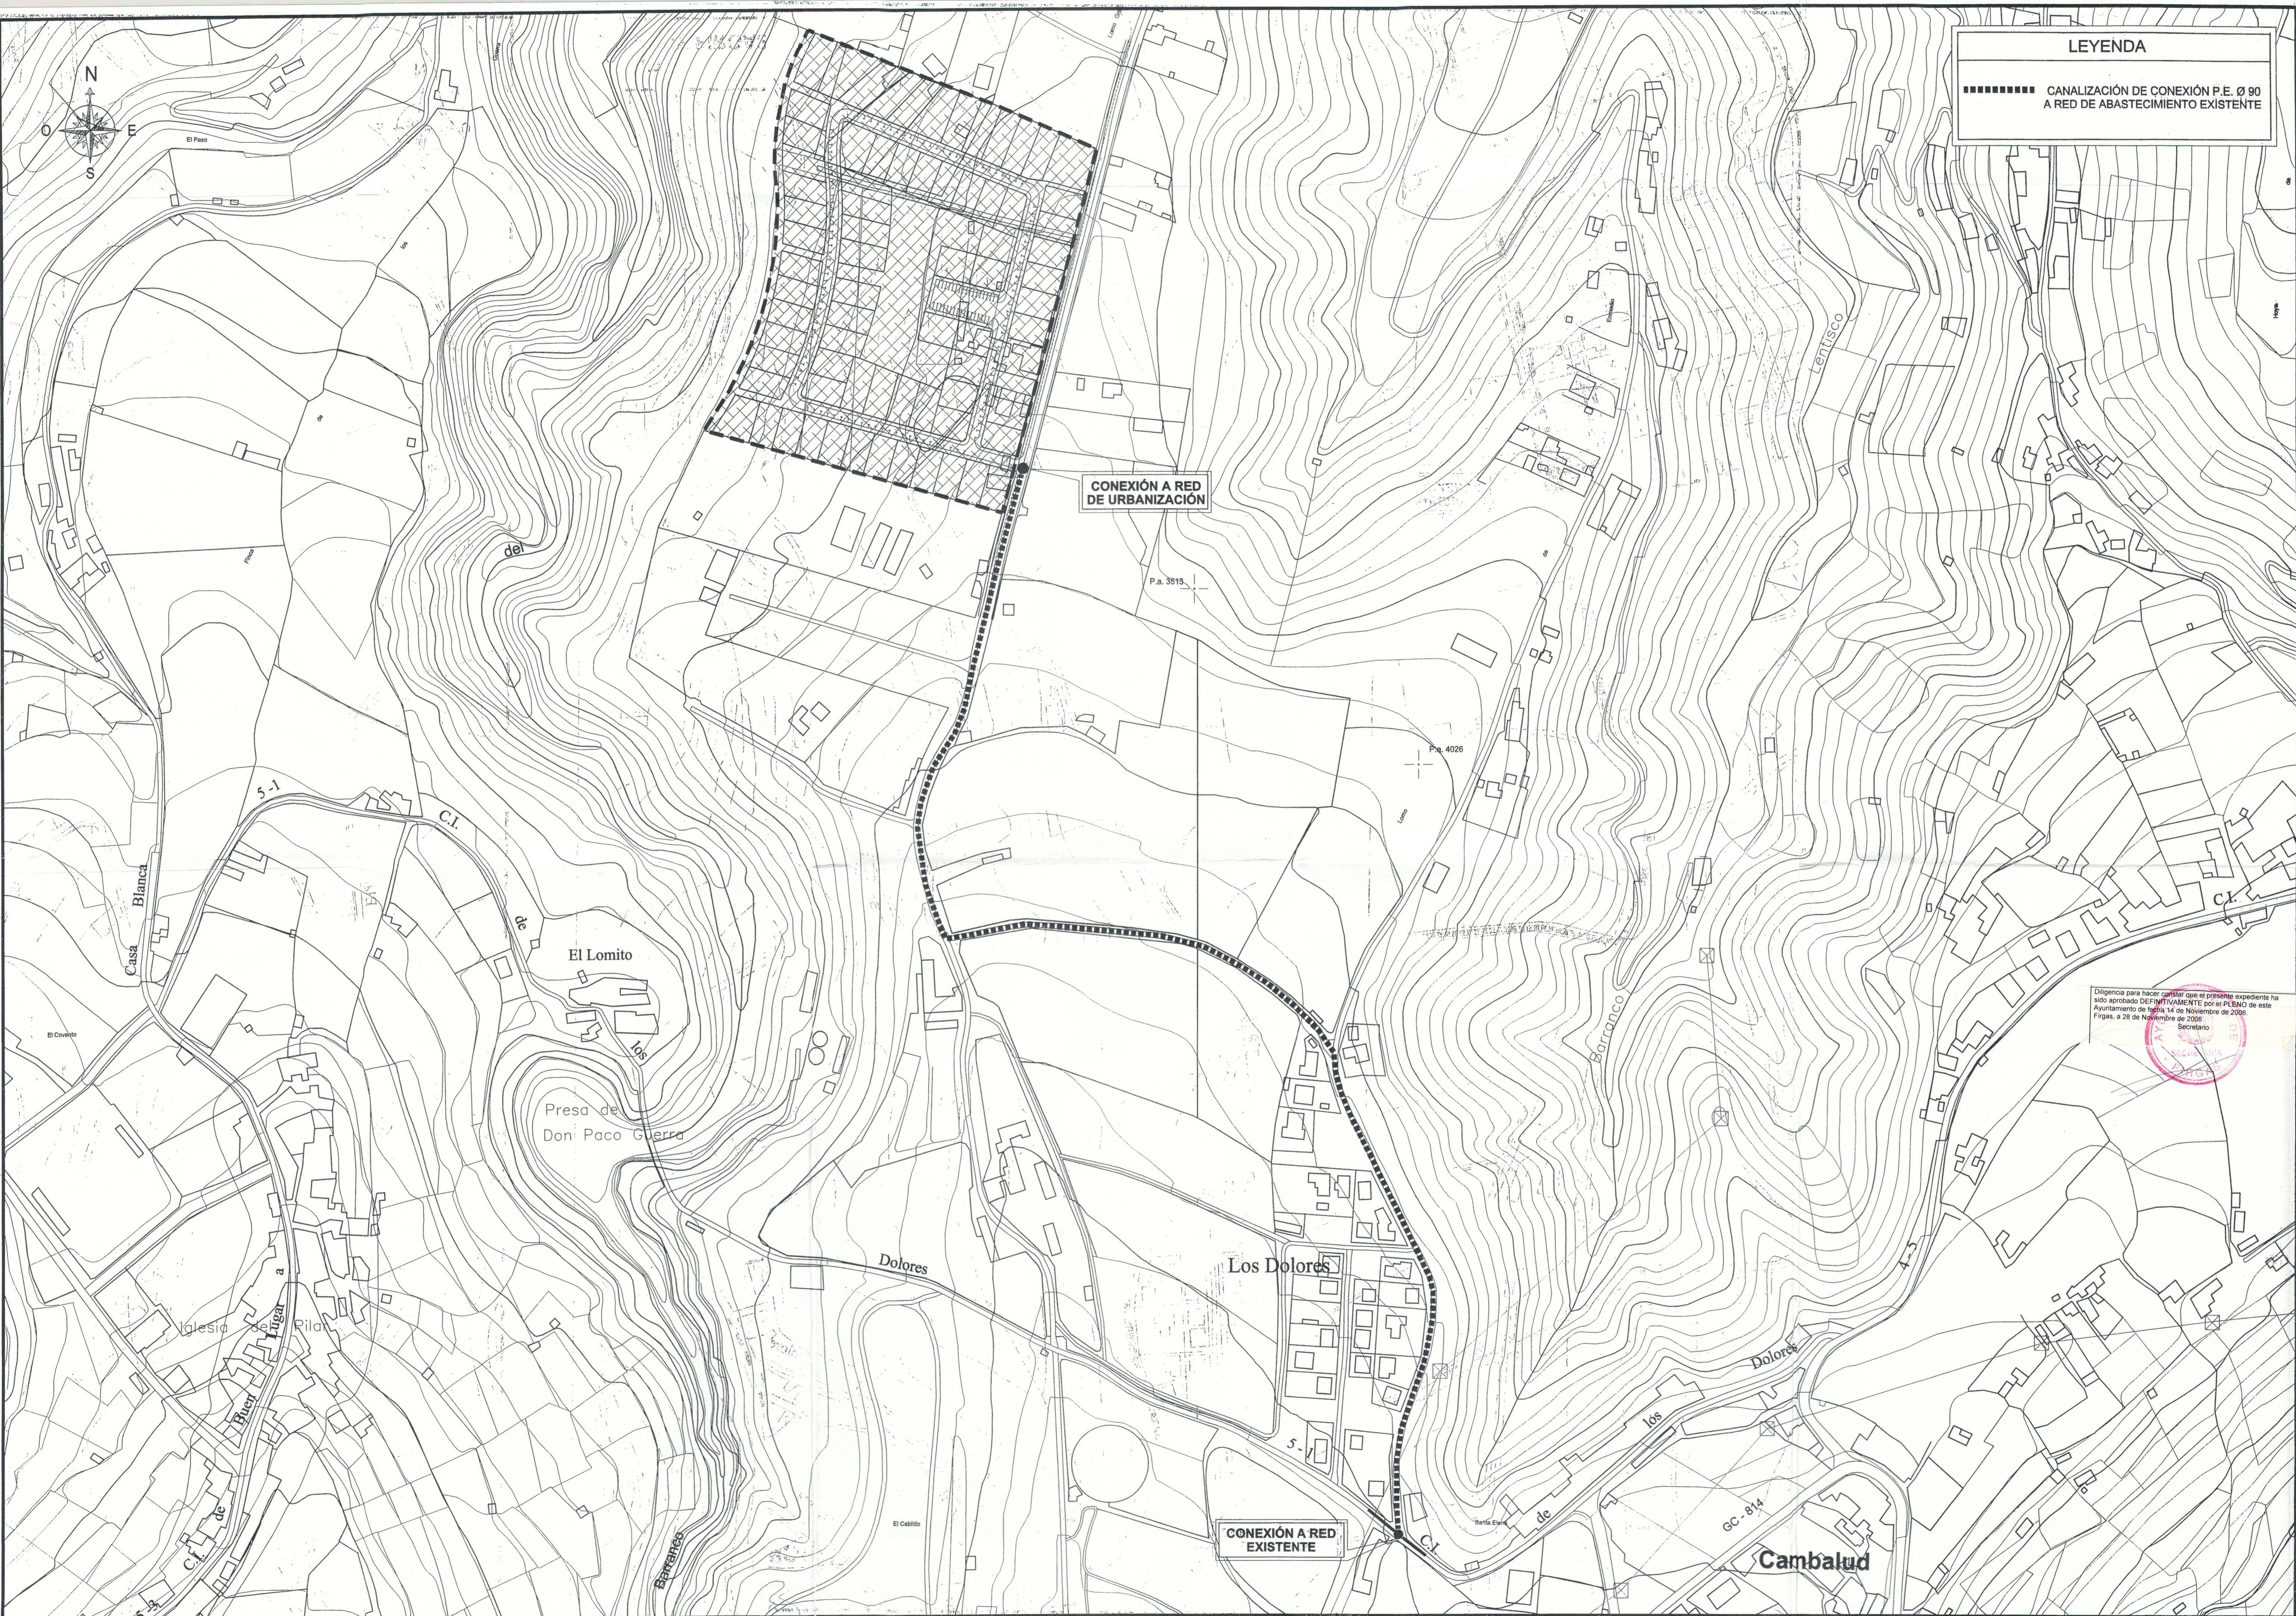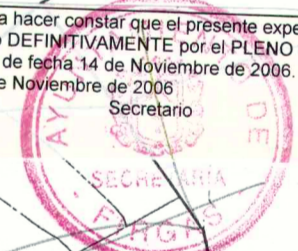

PROMOTOR:
HERDOSAN S.A.

SITUACIÓN:
**CAMBALUD
TÉRMINO MUNICIPAL DE FIRGAS**

INGENIERO DE CAMINOS:
Francisco J. González González Jaraba
Instituto de Caminos, Canales y Puertos
Colegiado n.º 8488

ESCALAS:
1 : 2000

TÍTULO:
**TEXTO REFUNDIDO AL
PLAN PARCIAL DE SAU - 5" LOS DOLORES "**

FECHA:
ENERO 2003
EXPEDIENTE:
194-01-01

DESIGNACIÓN:
PLANTA DE CONEXIÓN RED DE ABASTECIMIENTO

Nº PLANO:
11
HOJA 1 DE 1