
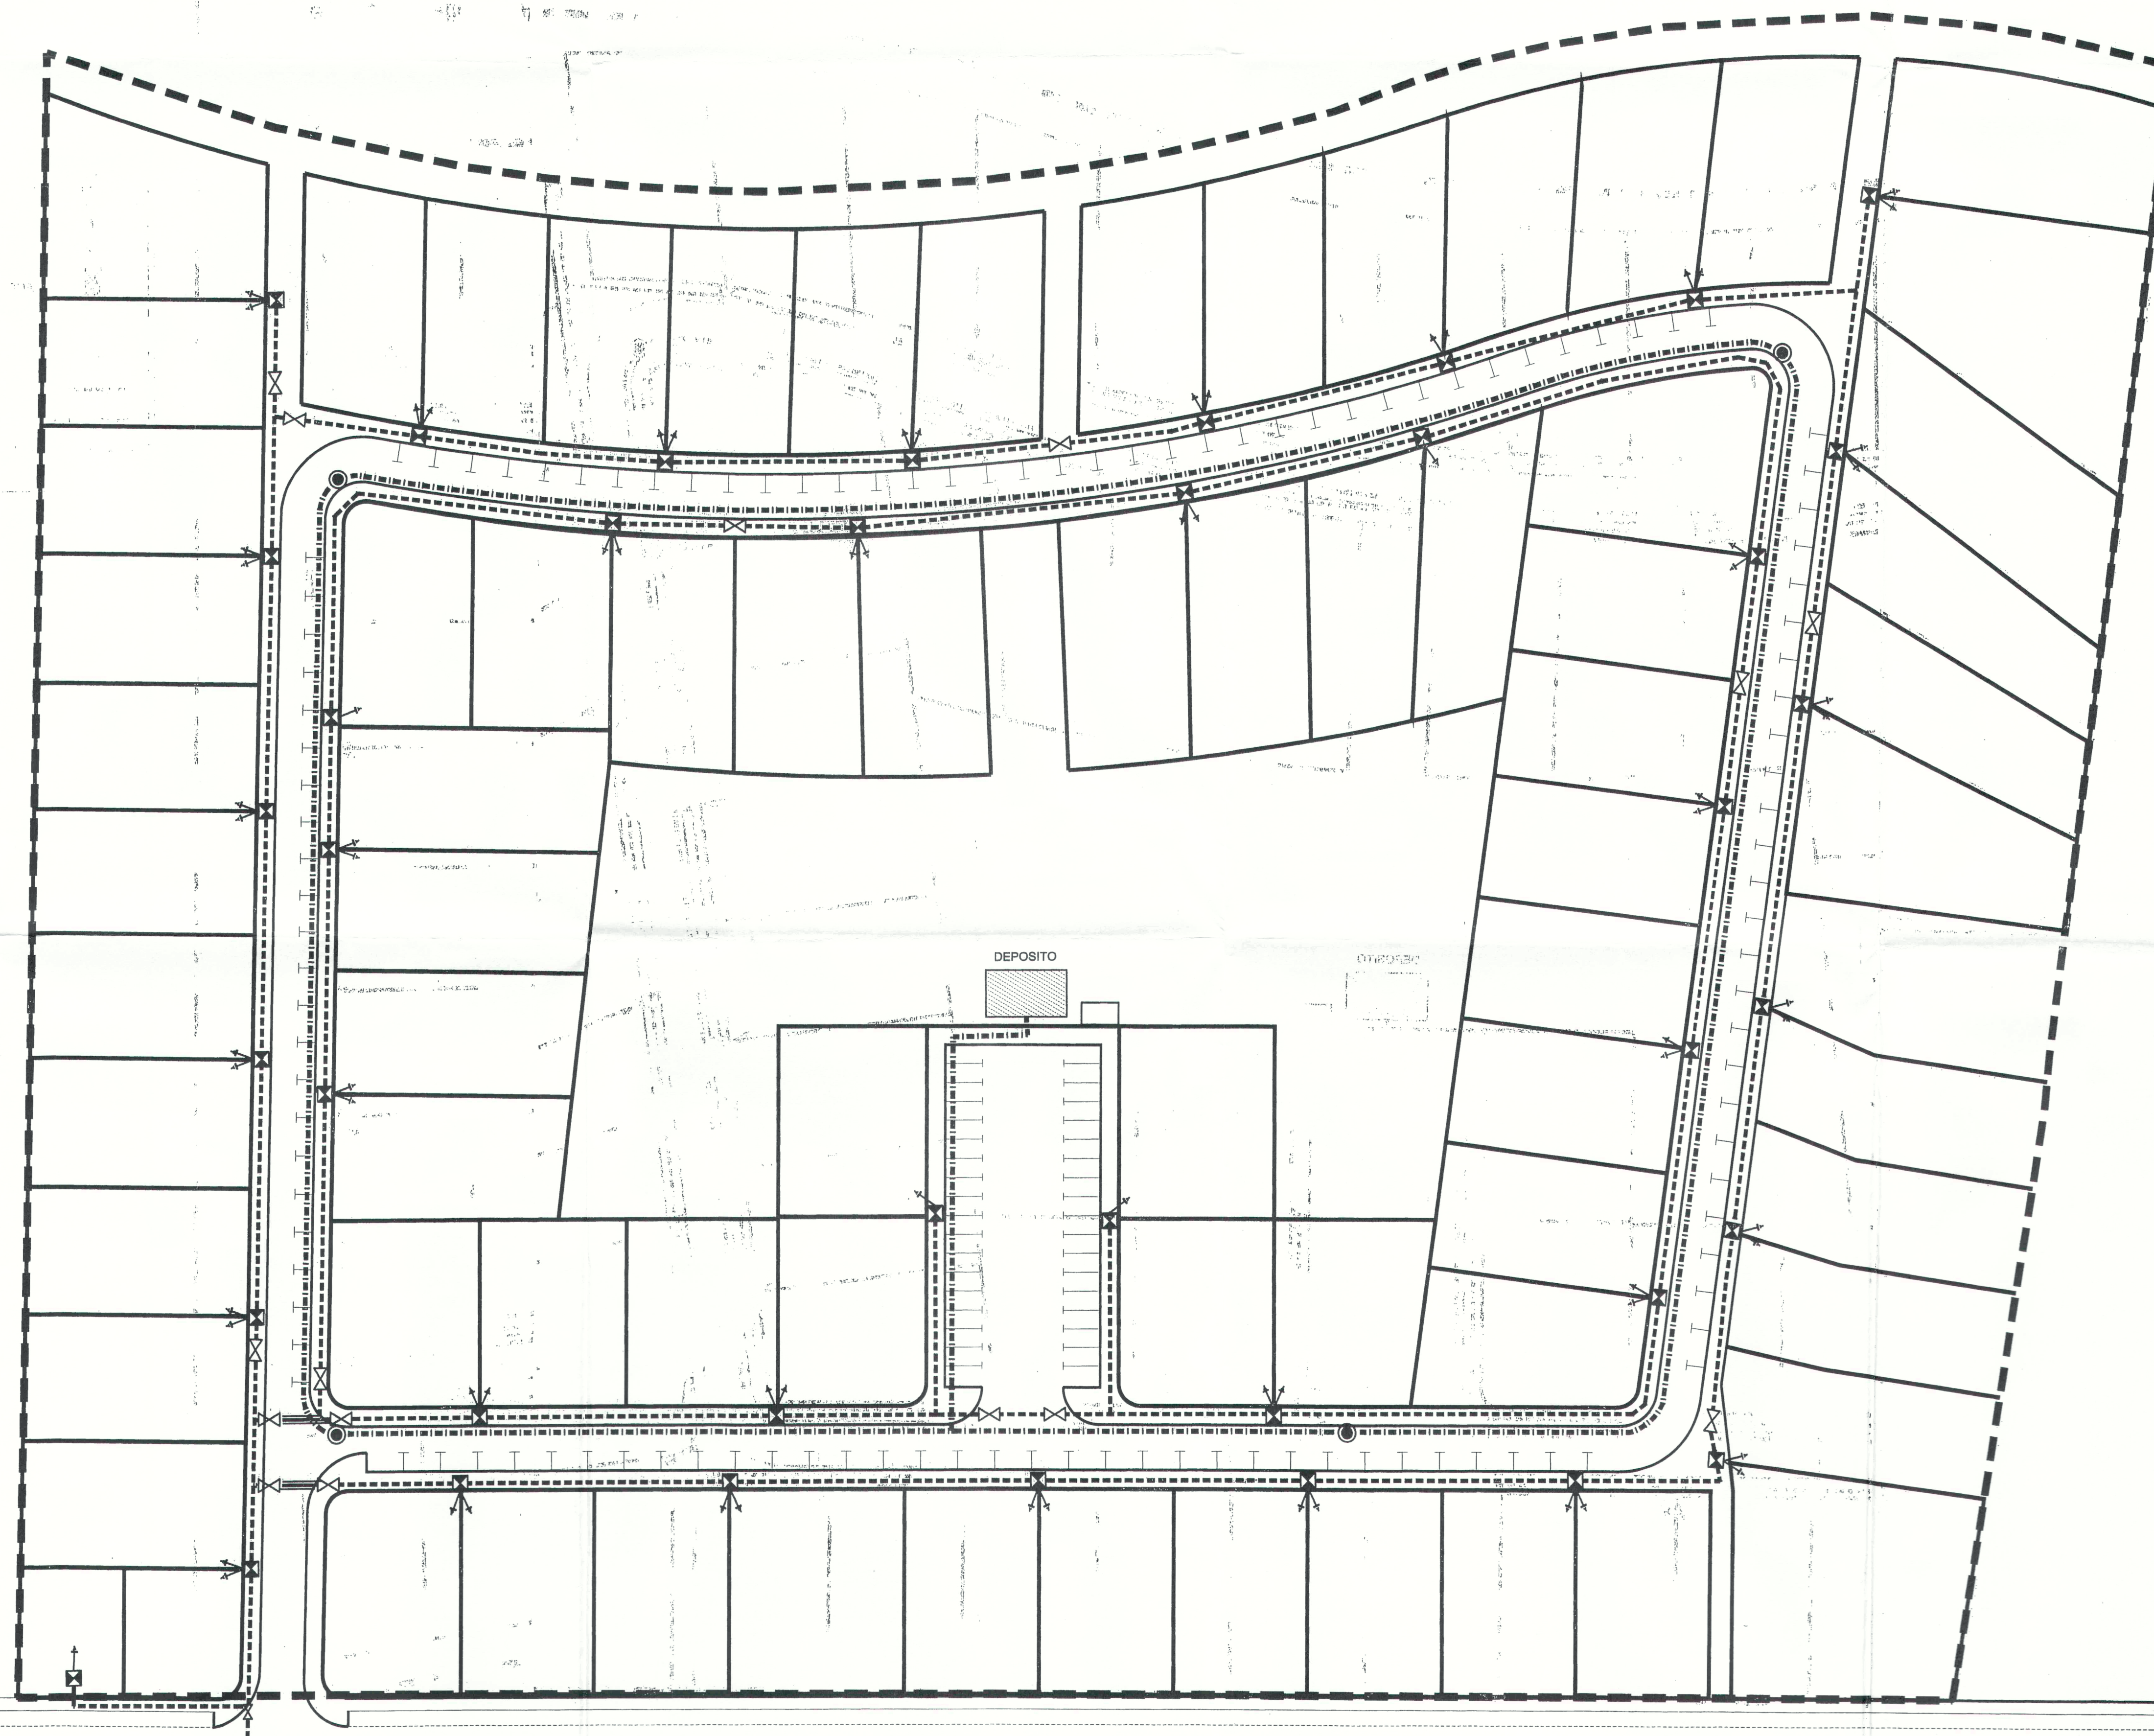
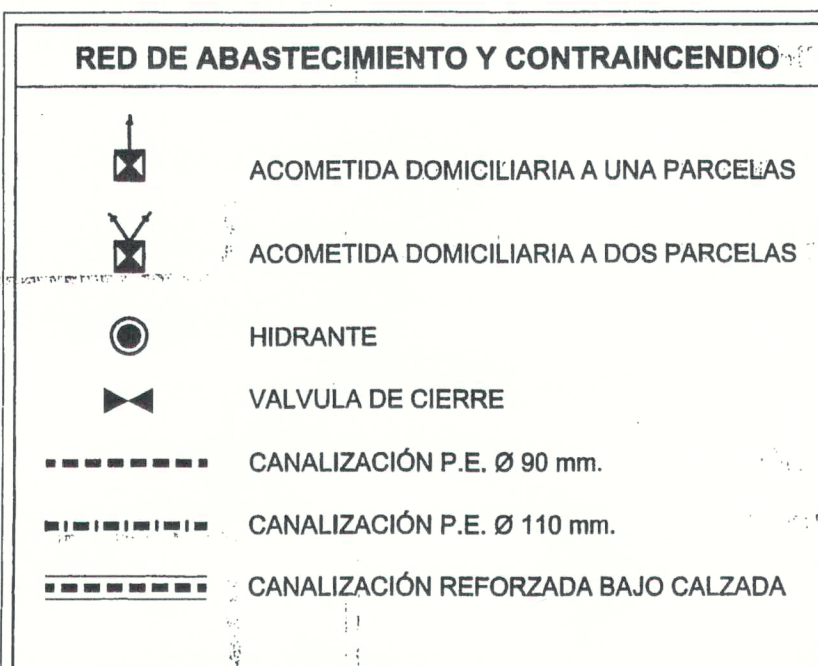


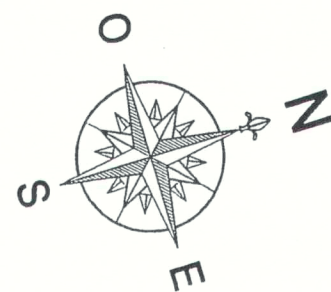

Viene de acometida CAMBALUD

Diligencia para hacer constar que el presente expediente ha sido aprobado DEFINITIVAMENTE por el PLENO de este Ayuntamiento de fecha 14 de Noviembre de 2006, a 28 de Noviembre de 2006.


SECRETARÍA
FIRMGAS

PROMOTOR:

HERDOSAN S.A.

SITUACIÓN:

CAMBALUD
TÉRMINO MUNICIPAL DE FIRGAS

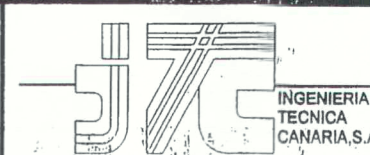

INGENIERO DE CAMINOS:
Francisco J. González González Jaraba
Ingeniero de Caminos, Canales y Puertos
Colegiado n.º 6.488

ESCALAS:

1:500 0 20 40 60
Gráfica

TÍTULO:

TEXTO REFUNDIDO AL
PLAN PARCIAL DE SAU - 5" LOS DOLORES "

FECHA:

ENERO 2003

EXPEDIENTE:

194-01-01

DESIGNACIÓN:

RED DE ABASTECIMIENTO Y CONTRAINCENDIO

Nº PLANO:

11.1

HOJA 1 DE 1