



**RED DE RIEGO**

-  ARQUETA CON LLAVE DE PASO
-  CANALIZACIÓN DE POLIETILENO Ø 63 mm VIENE DE DEPURADORA
-  CANALIZACIÓN DE POLIETILENO Ø 63 mm
-  VÁLVULA DE COMPUERTA

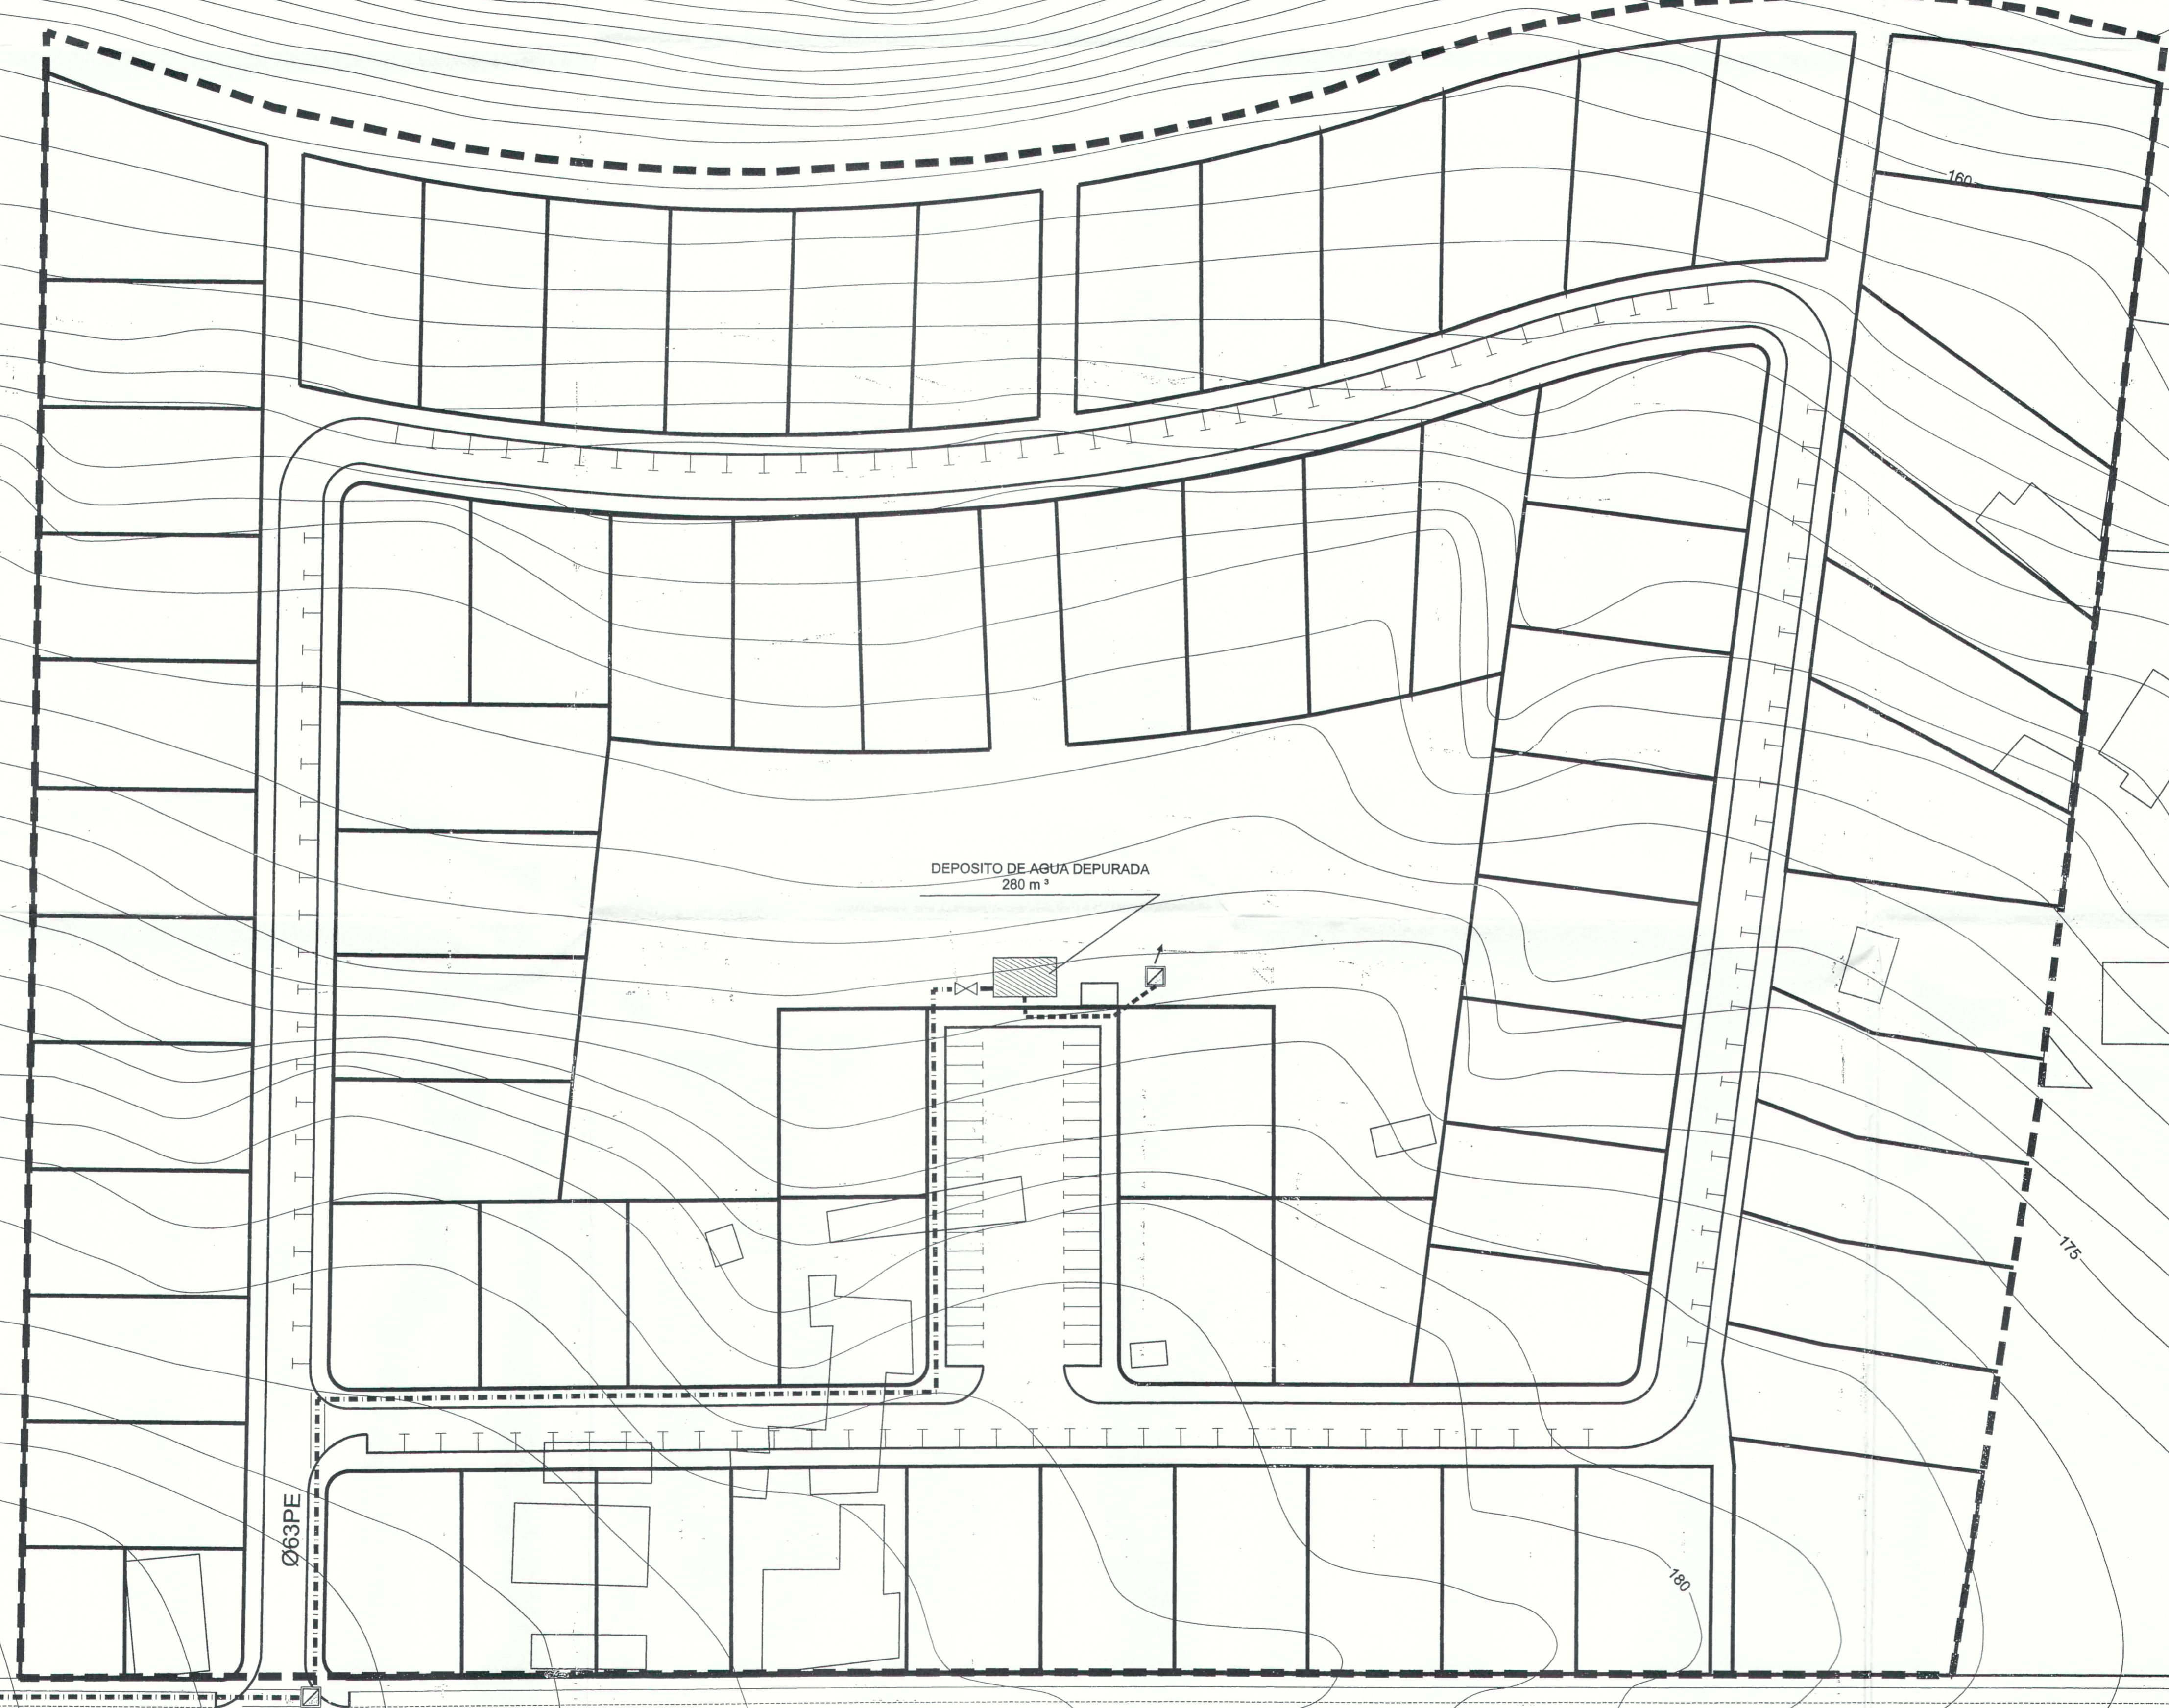

Declaro para hacer constar que el presente expediente ha sido aprobado DEFINITIVAMENTE por el PLENO de este Ayuntamiento de fecha 14 de Noviembre de 2006  
Firmas, a 28 de Noviembre de 2006  
Secretario

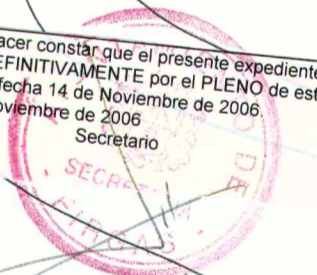

Tubería agua depurada  
viene de depuradora