


LEYENDA
 ■■■■■■ CANALIZACIÓN DE CONEXIÓN DE IMPULSIÓN
 F.D. Ø 150 RED DE SANEAMIENTO A DEPURADORA

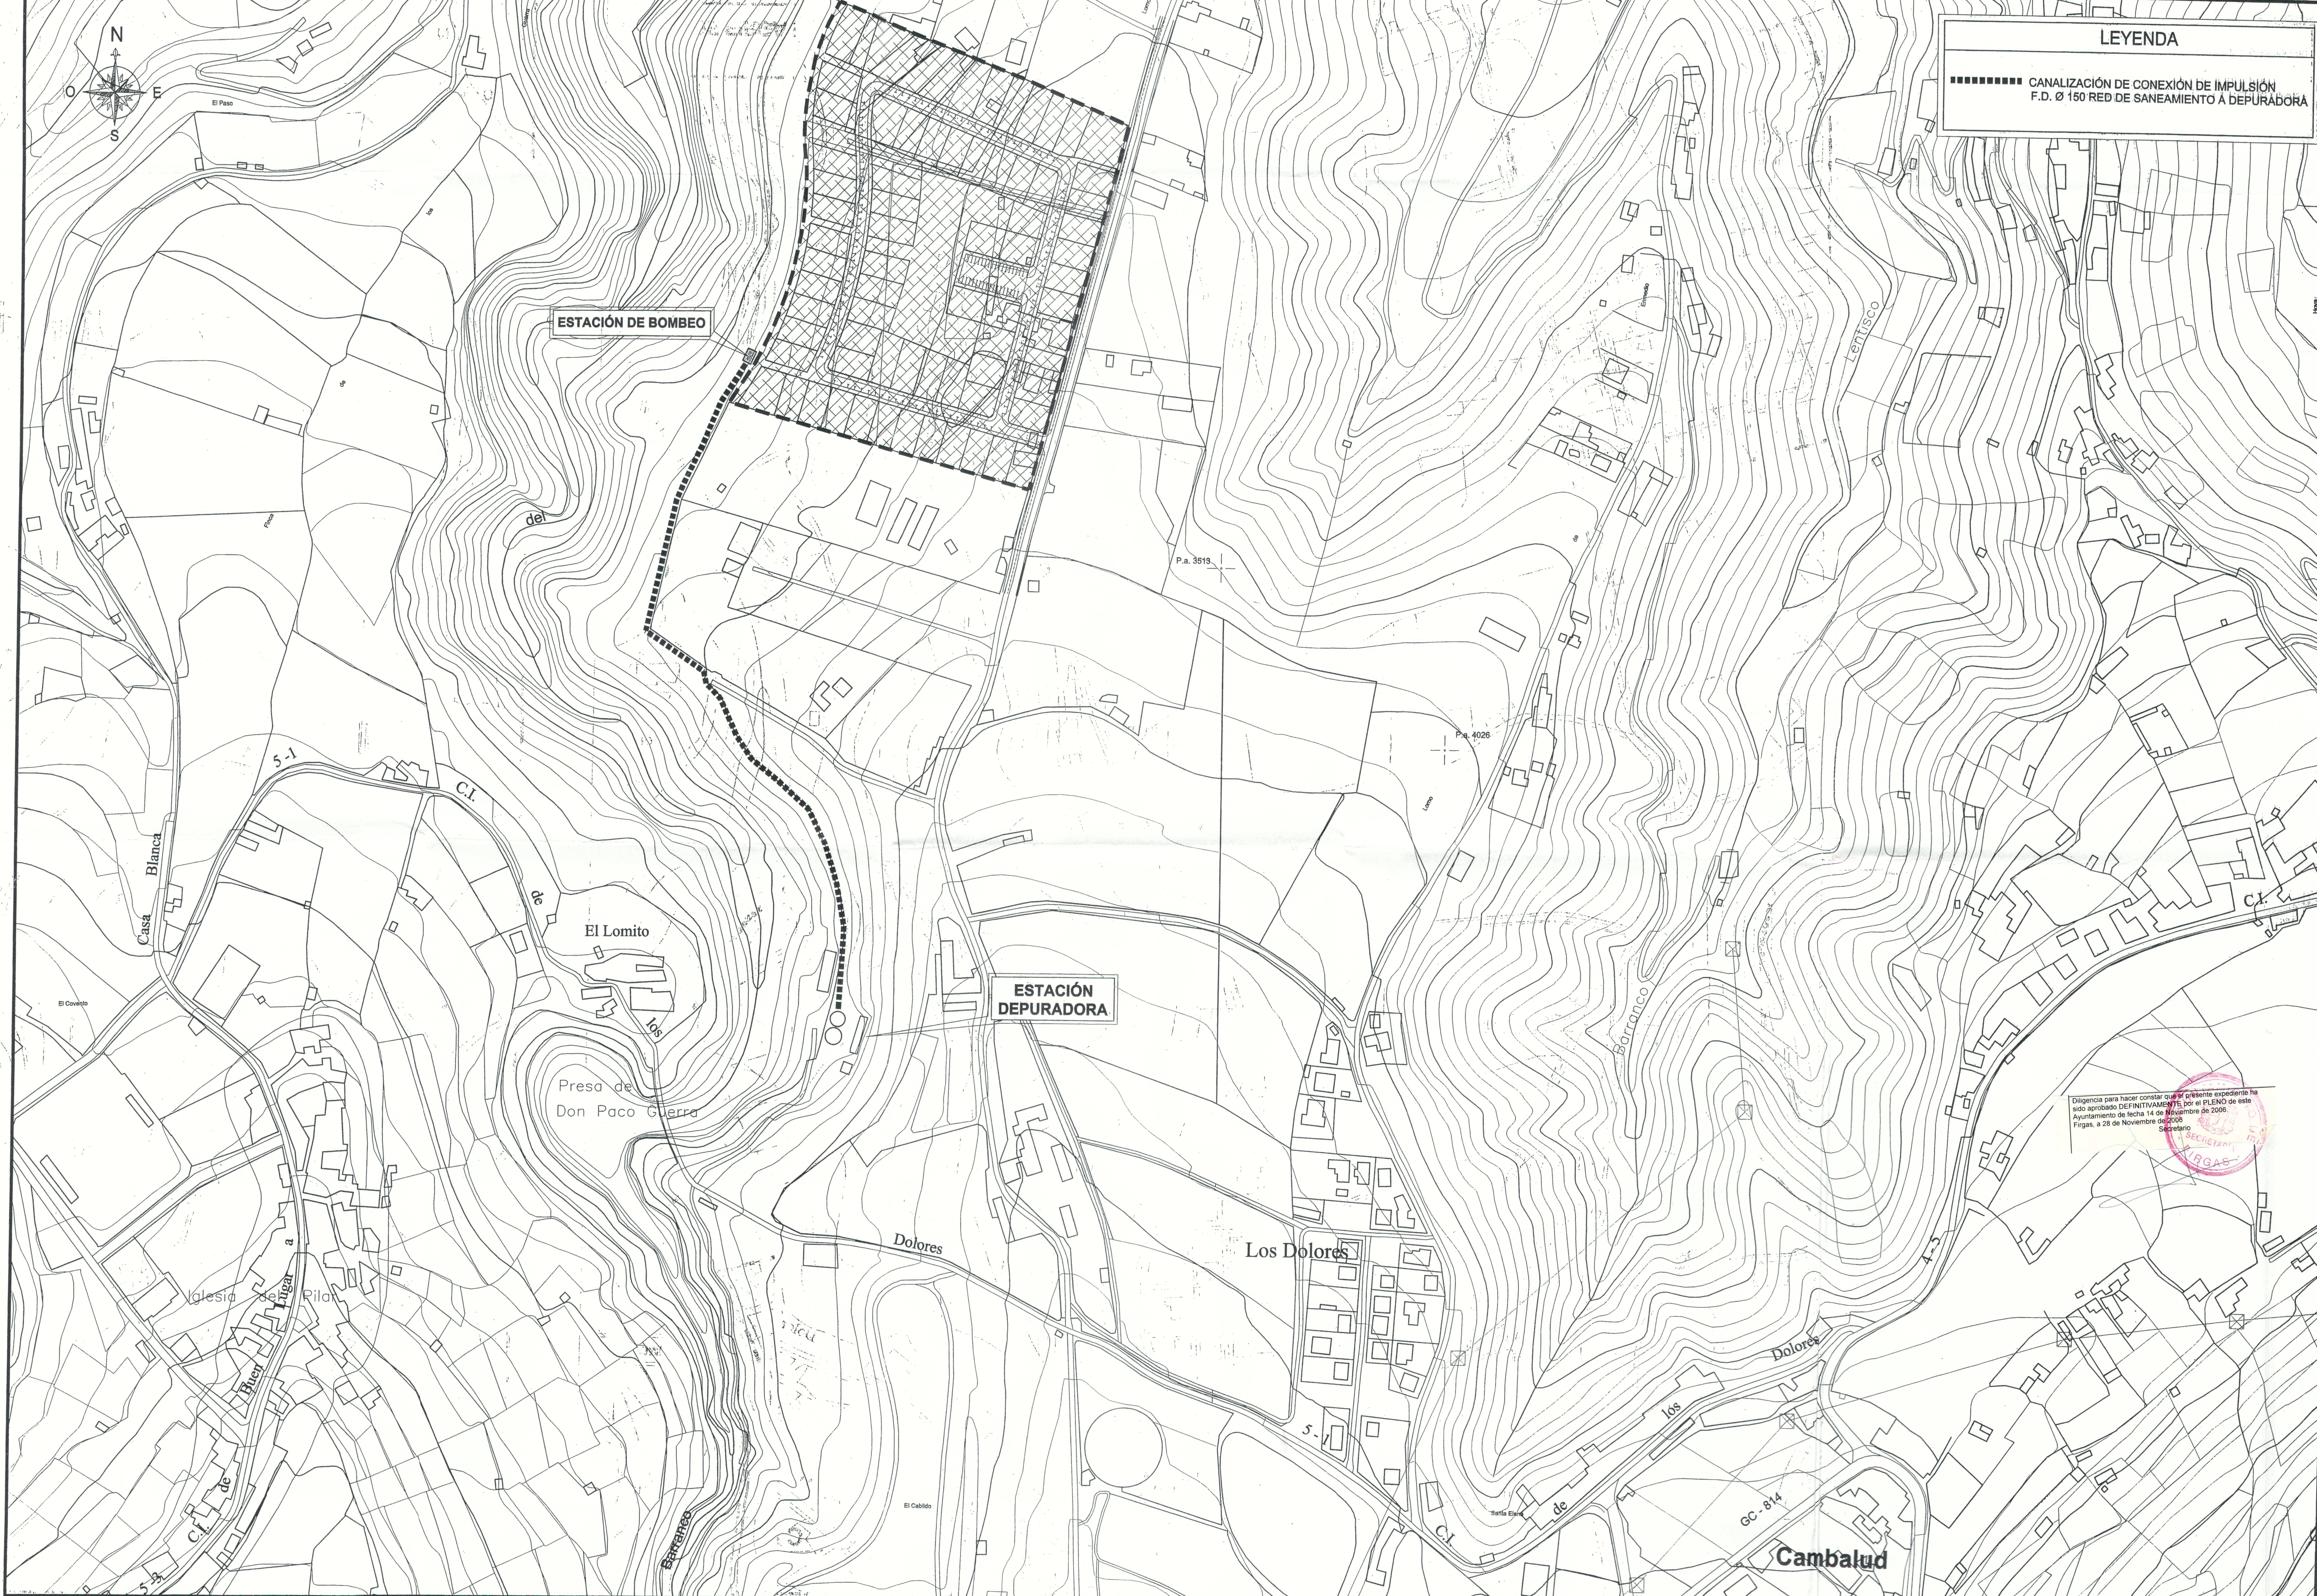

Disidencia para hacer constar que el presente expediente ha sido aprobado DEFINITIVAMENTE por el PLENO de este Ayuntamiento de fecha 14 de Noviembre de 2006.
 Figas, a 28 de Noviembre de 2006
 SECRETARÍA DE URBANISMO
 FIRGAS

PROMOTOR:
HERDOSAN S.A.

SITUACIÓN:
**CAMBALUD
 TÉRMINO MUNICIPAL DE FIRGAS**

INGENIERO DE CAMINOS
Francisco González González Jaraba
 Ingeniero de Caminos, Canales y Puertos
 Colegiado n.º 6.488

ESCALAS:
 1 : 2000

TÍTULO:
**TEXTO REFUNDIDO AL
 PLAN PARCIAL DE SAU - 5" LOS DOLORES "**

FECHA:
 ENERO 2003
 EXPEDIENTE:
 194-01-01

DESIGNACIÓN:
**CONEXIÓN CANALIZACIÓN DE IMPULSIÓN
 RED DE SANEAMIENTO A DEPURADORA**

Nº PLANO:
13
 HOJA 1 DE 1