







A Depuradora

RED DE SANEAMIENTO

-  ESTACIÓN DE BOMBEO
-  POZO DE REGISTRO
-  CANALIZACIÓN Ø 300 mm PVC
-  ACOMETIDA A UNA PARCELA
-  ACOMETIDA A DOS PARCELAS

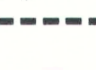

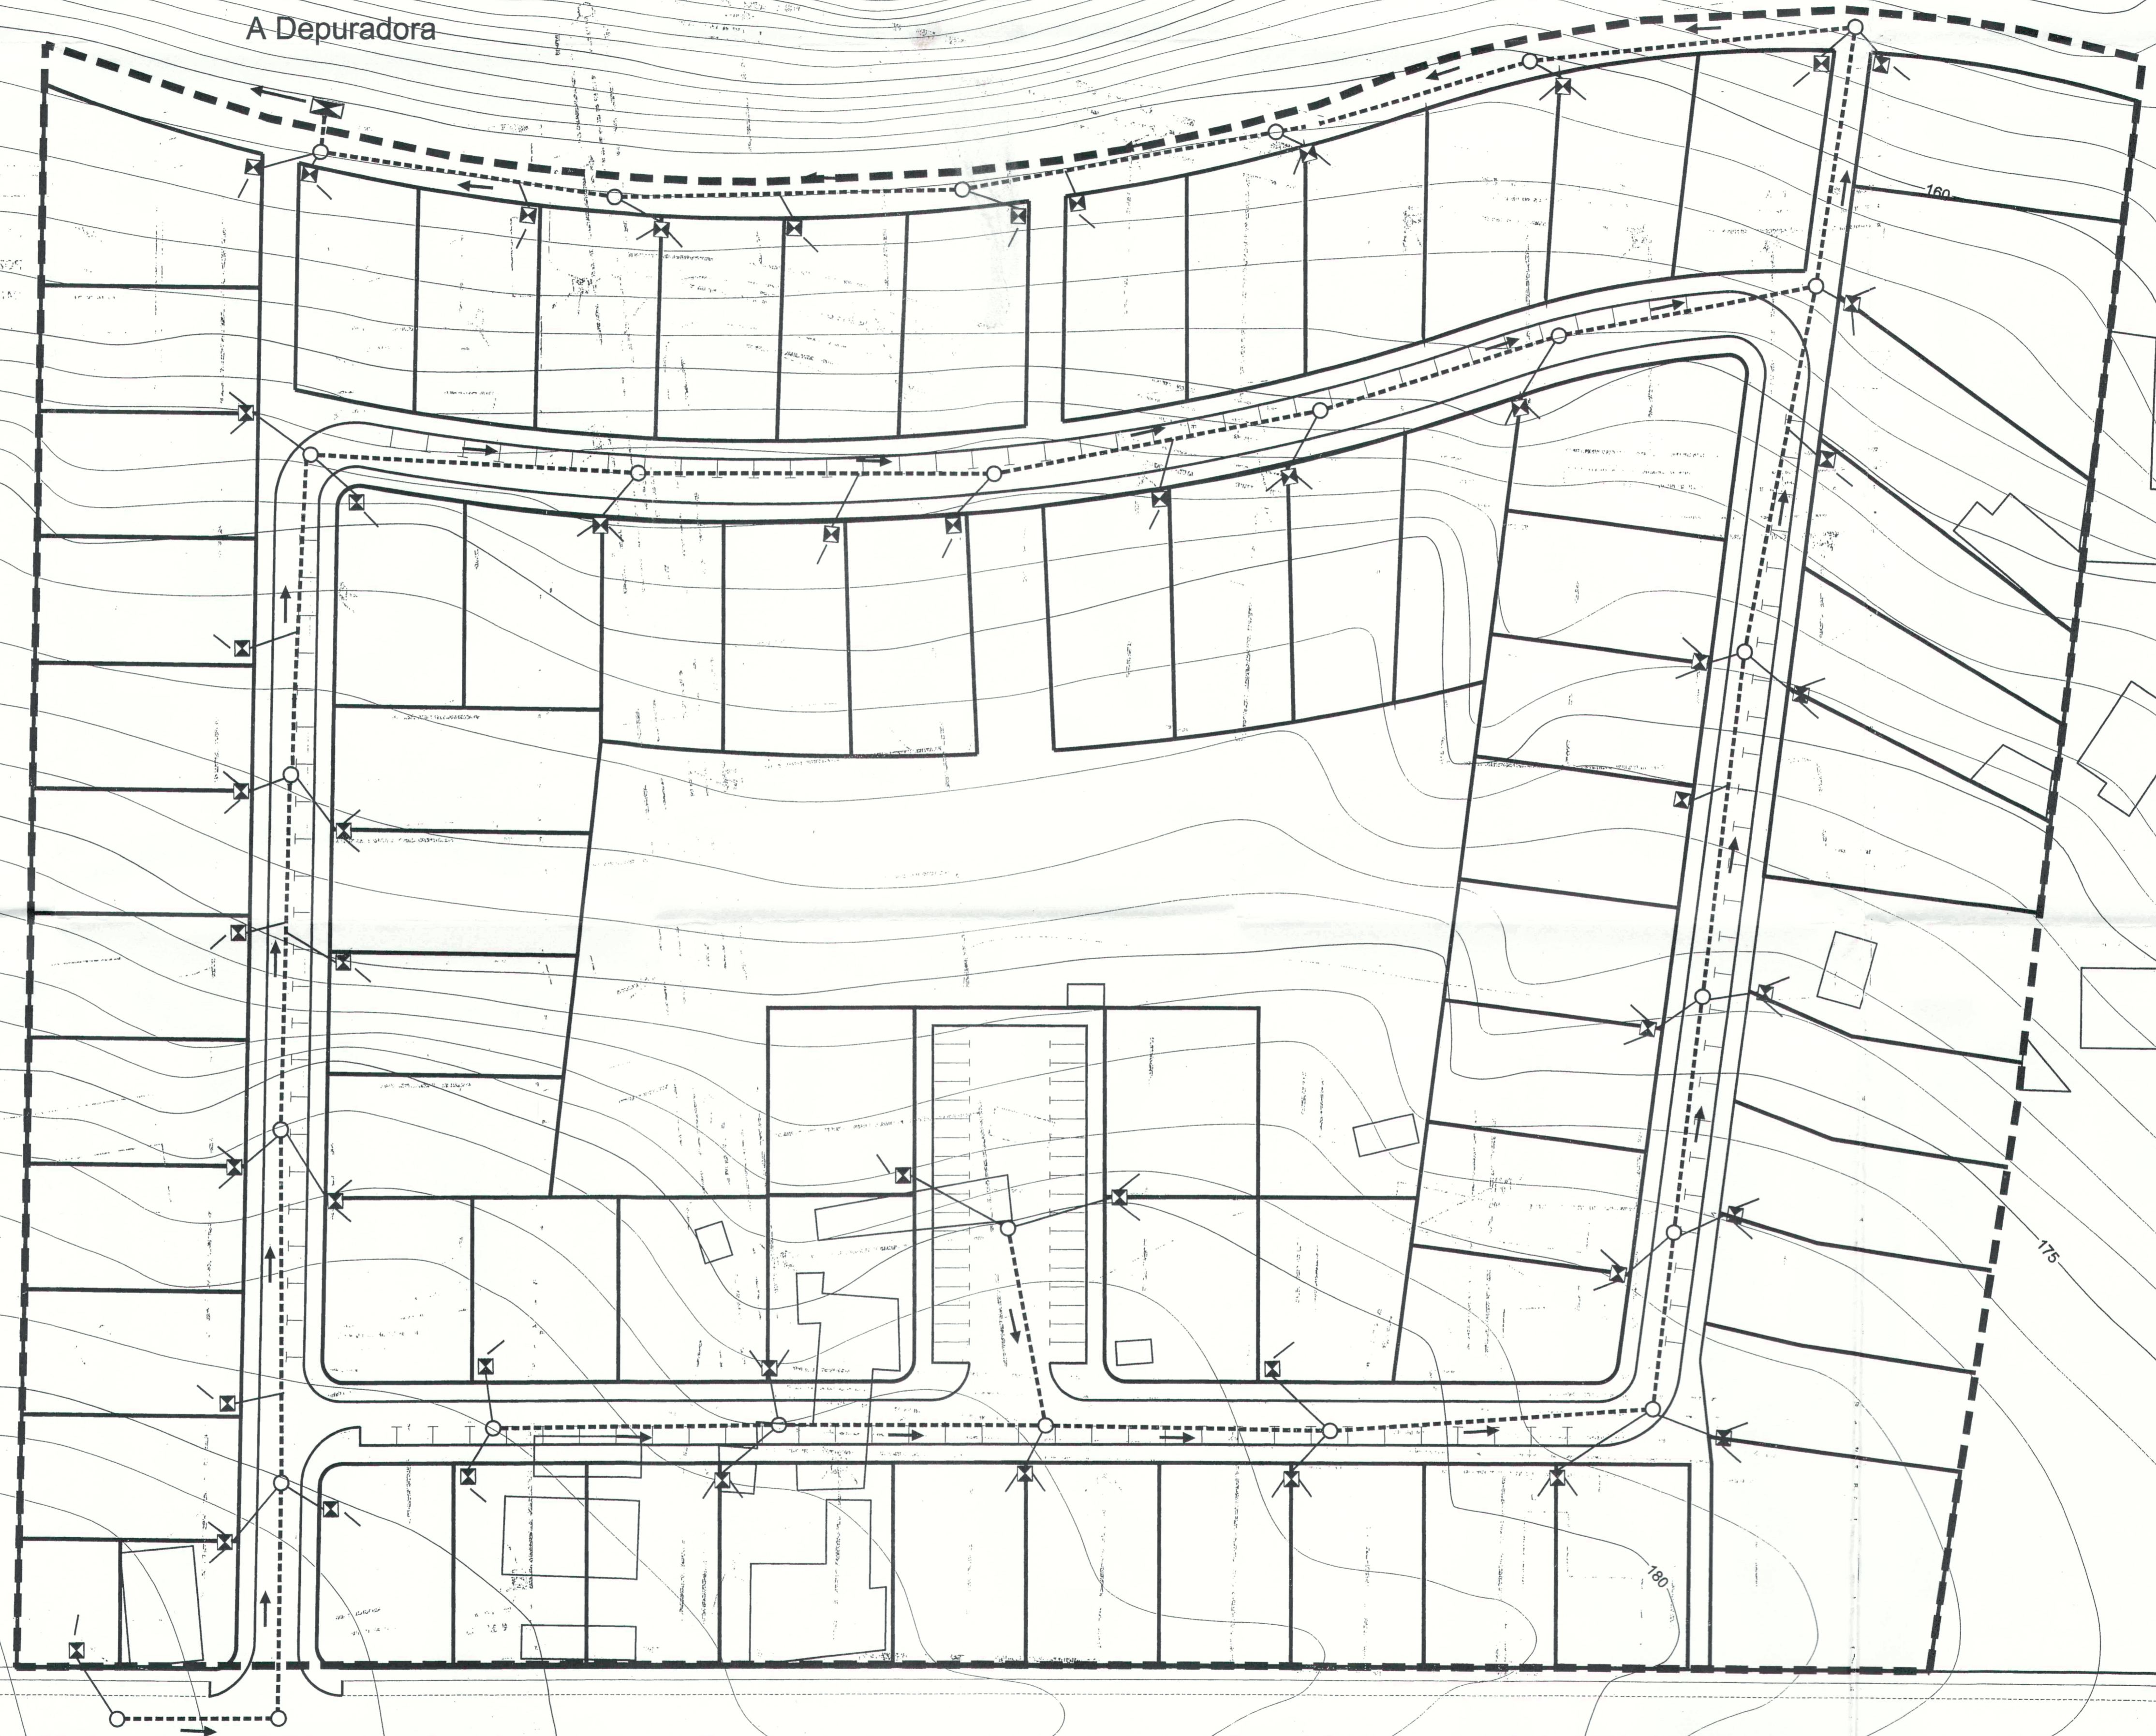Dignencia para hacer constar que el presente expediente ha sido aprobado DEFINITIVAMENTE por el PLENO de este Ayuntamiento de fecha 14 de Noviembre de 2008.
 Secretario de 2008
 FIRMAS

PROMOTOR: **HERDOSAN S.A.**

SITUACIÓN: **CAMBALUD
TÉRMINO MUNICIPAL DE FIRGAS**

INGENIERO DE CAMINOS: **Francisco J. González González Jaraba**
 INGENIERO TÉCNICO EN OBRAS DE PUERTOS, CANALES Y PUERTOS: **Ingeniero de Caminos, Canales y Puertos**
 Colegiación n.º 6.488

ESCALAS: **1:500**
 0 20 40 60
 Gráfica

TÍTULO: **TEXTO REFUNDIDO AL
PLAN PARCIAL DE SAU - 5" LOS DOLORES "**

FECHA: **ENERO 2003**
 EXPEDIENTE: **194-01-01**

DESIGNACIÓN: **RED DE SANEAMIENTO**

Nº PLANO: **13.1**
 HOJA 1 DE 1