


RED DE PLUVIALES

- ▬ REJILLA
- POZO DE REGISTRO
- CANALIZACIÓN PVC Ø 300 mm
- CANALIZACIÓN PVC Ø 250 mm
- ⊗ ACOMETIDA A PARCELA
- └─┬─┘ DESCARGA A BCO.

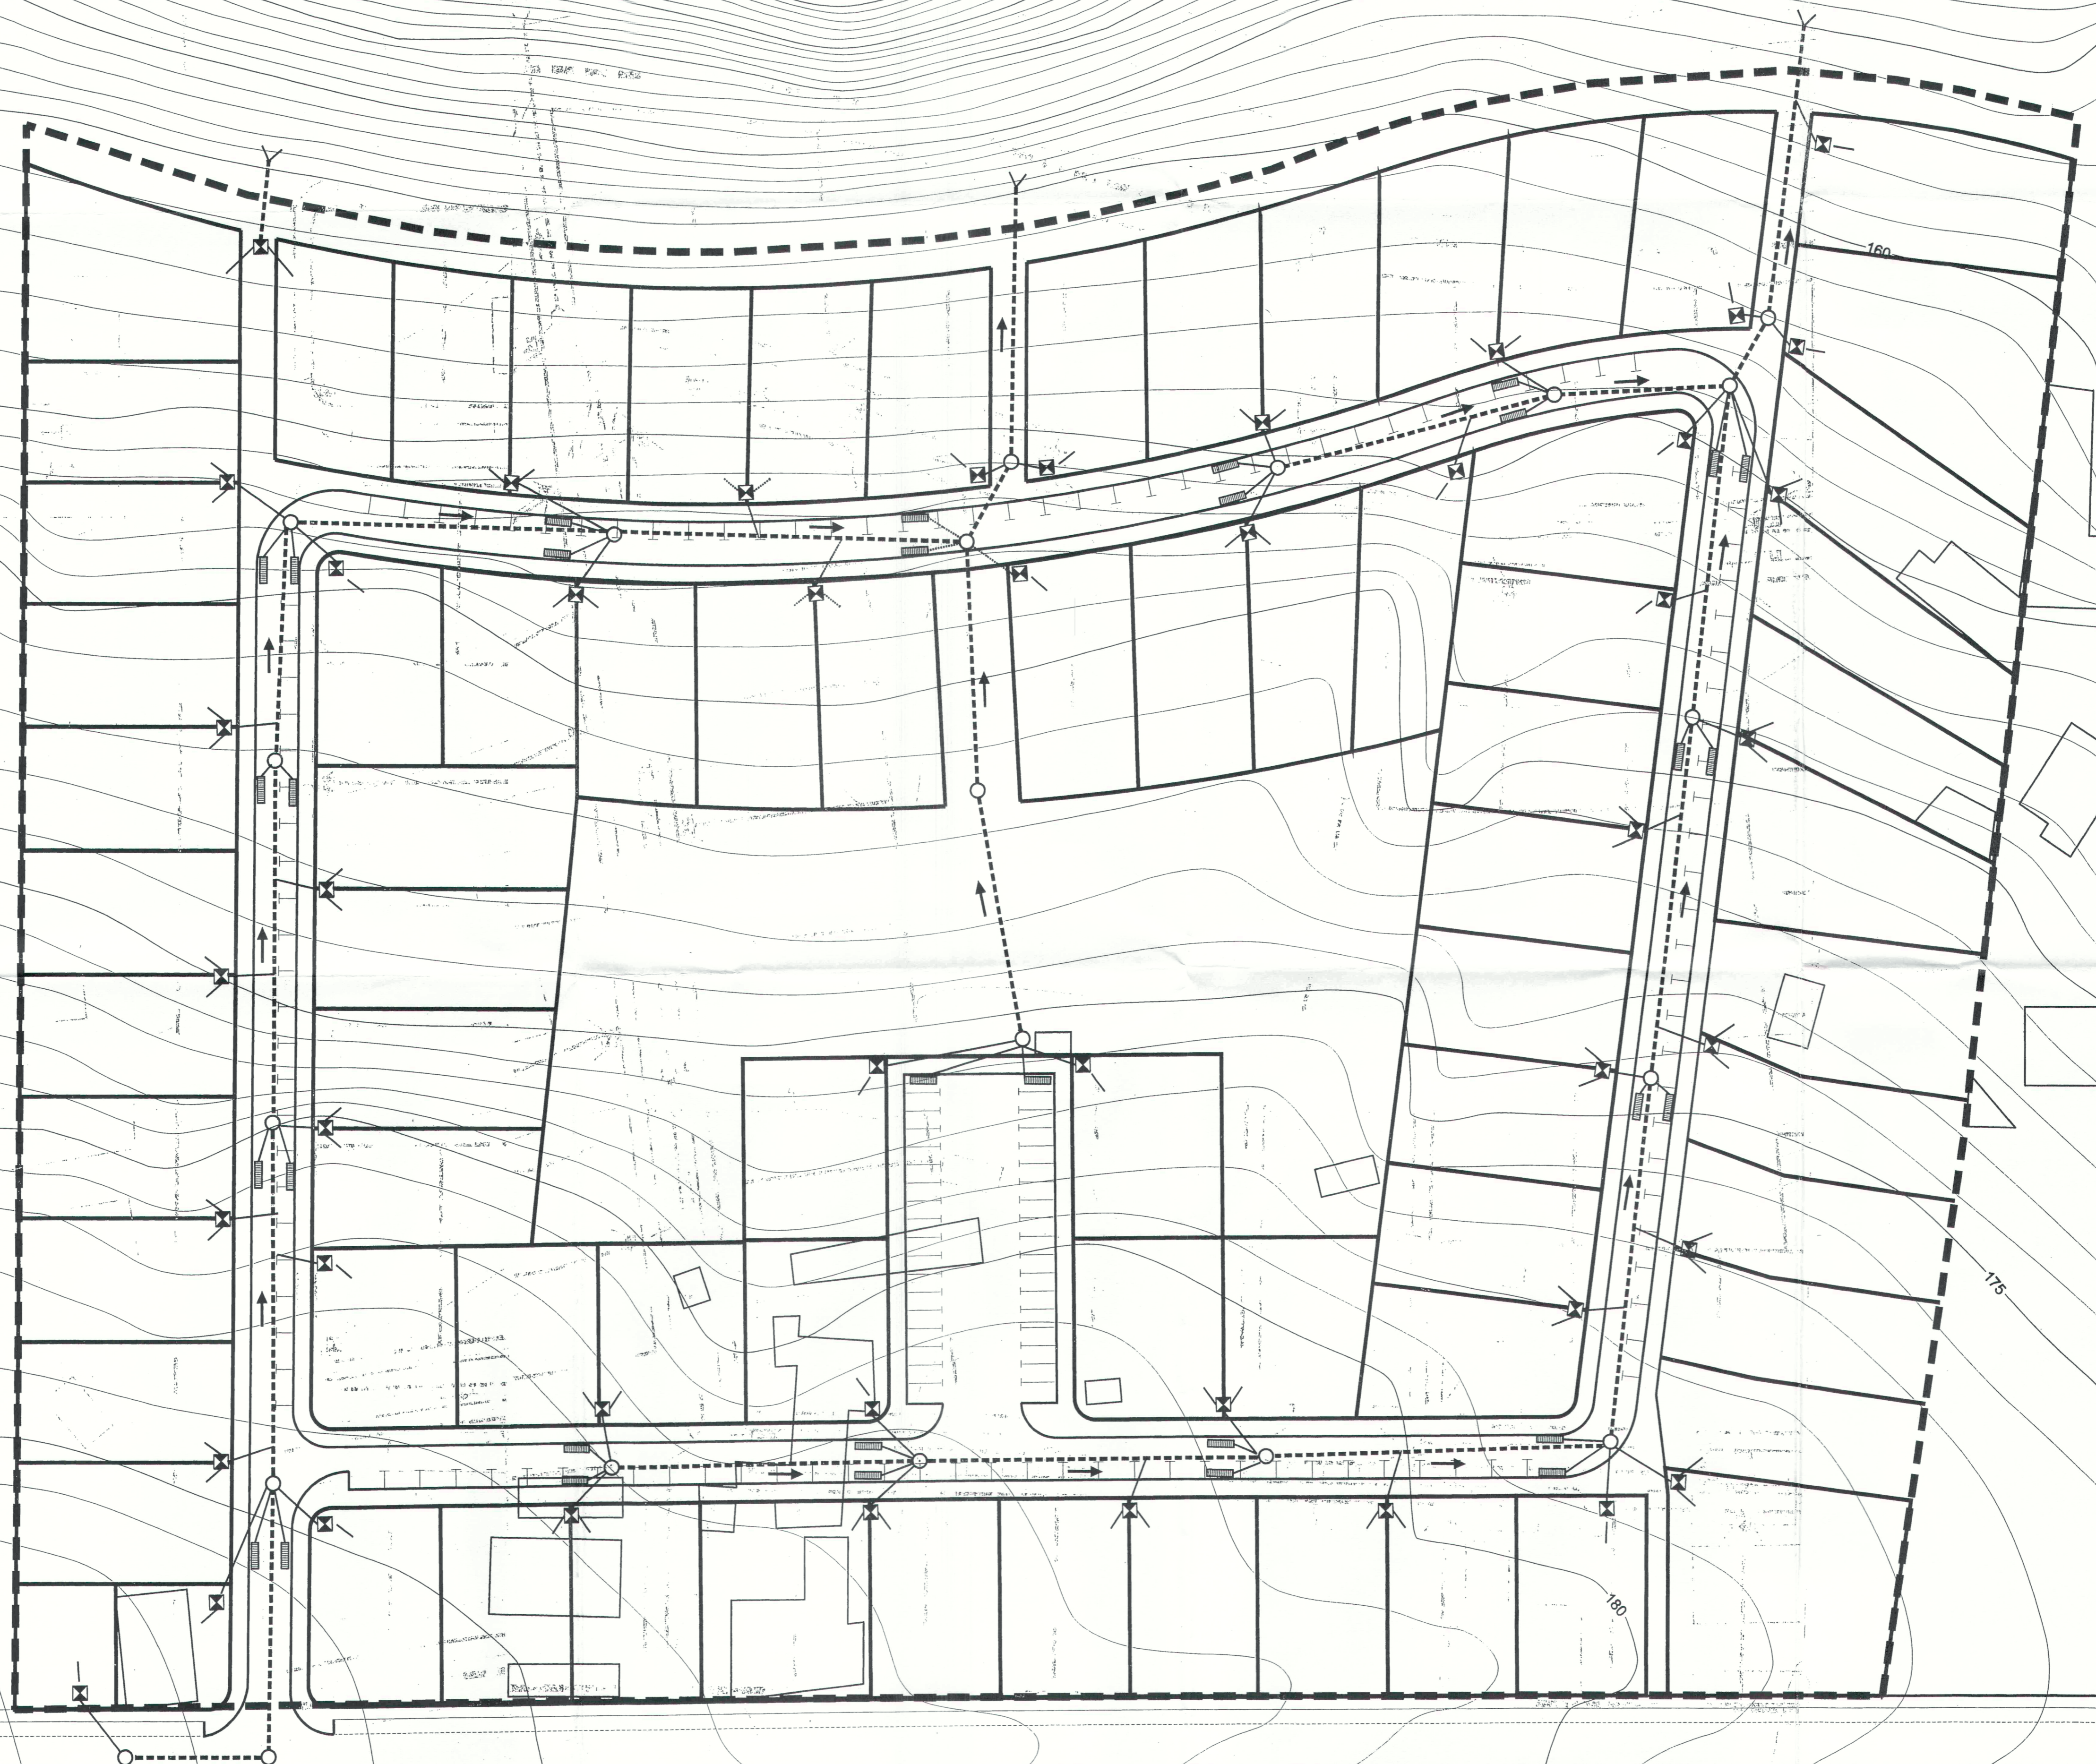

Diligencia para hacer constar que el presente expediente ha sido aprobado DEFINITIVAMENTE por el PLENO de Figras a 28 de Noviembre de 2006
SECRETARÍA
FIRGAS

PROMOTOR:
HERDOSAN S.A.

SITUACIÓN:
**CAMBALUD
TÉRMINO MUNICIPAL DE FIRGAS**

INGENIERO DE CAMINOS:
Francisco J. González González Jaraba
Colegiado nº 6.488

ESCALAS:
1:500
Gráfica

TÍTULO:
**TEXTO REFUNDIDO AL
PLAN PARCIAL DE SAU - 5º LOS DOLORES"**

FECHA:
ENERO 2003
EXPEDIENTE:
194-01-01

DESIGNACIÓN:
RED DE PLUVIALES

Nº PLANO:
14
HOJA 1 DE 1