


RED DE TELEFONÍA

- ARQUETA TIPO M (Arqueta a parcela)
- ARQUETA TIPO H
- PEDESTAL PARA ARMARIO DE DISTRIBUCIÓN DE ACOMETIDA
- CANALIZACIÓN 2 Ø 110
- CANALIZACIÓN 2 Ø 63
- CRUCE DE CALLE

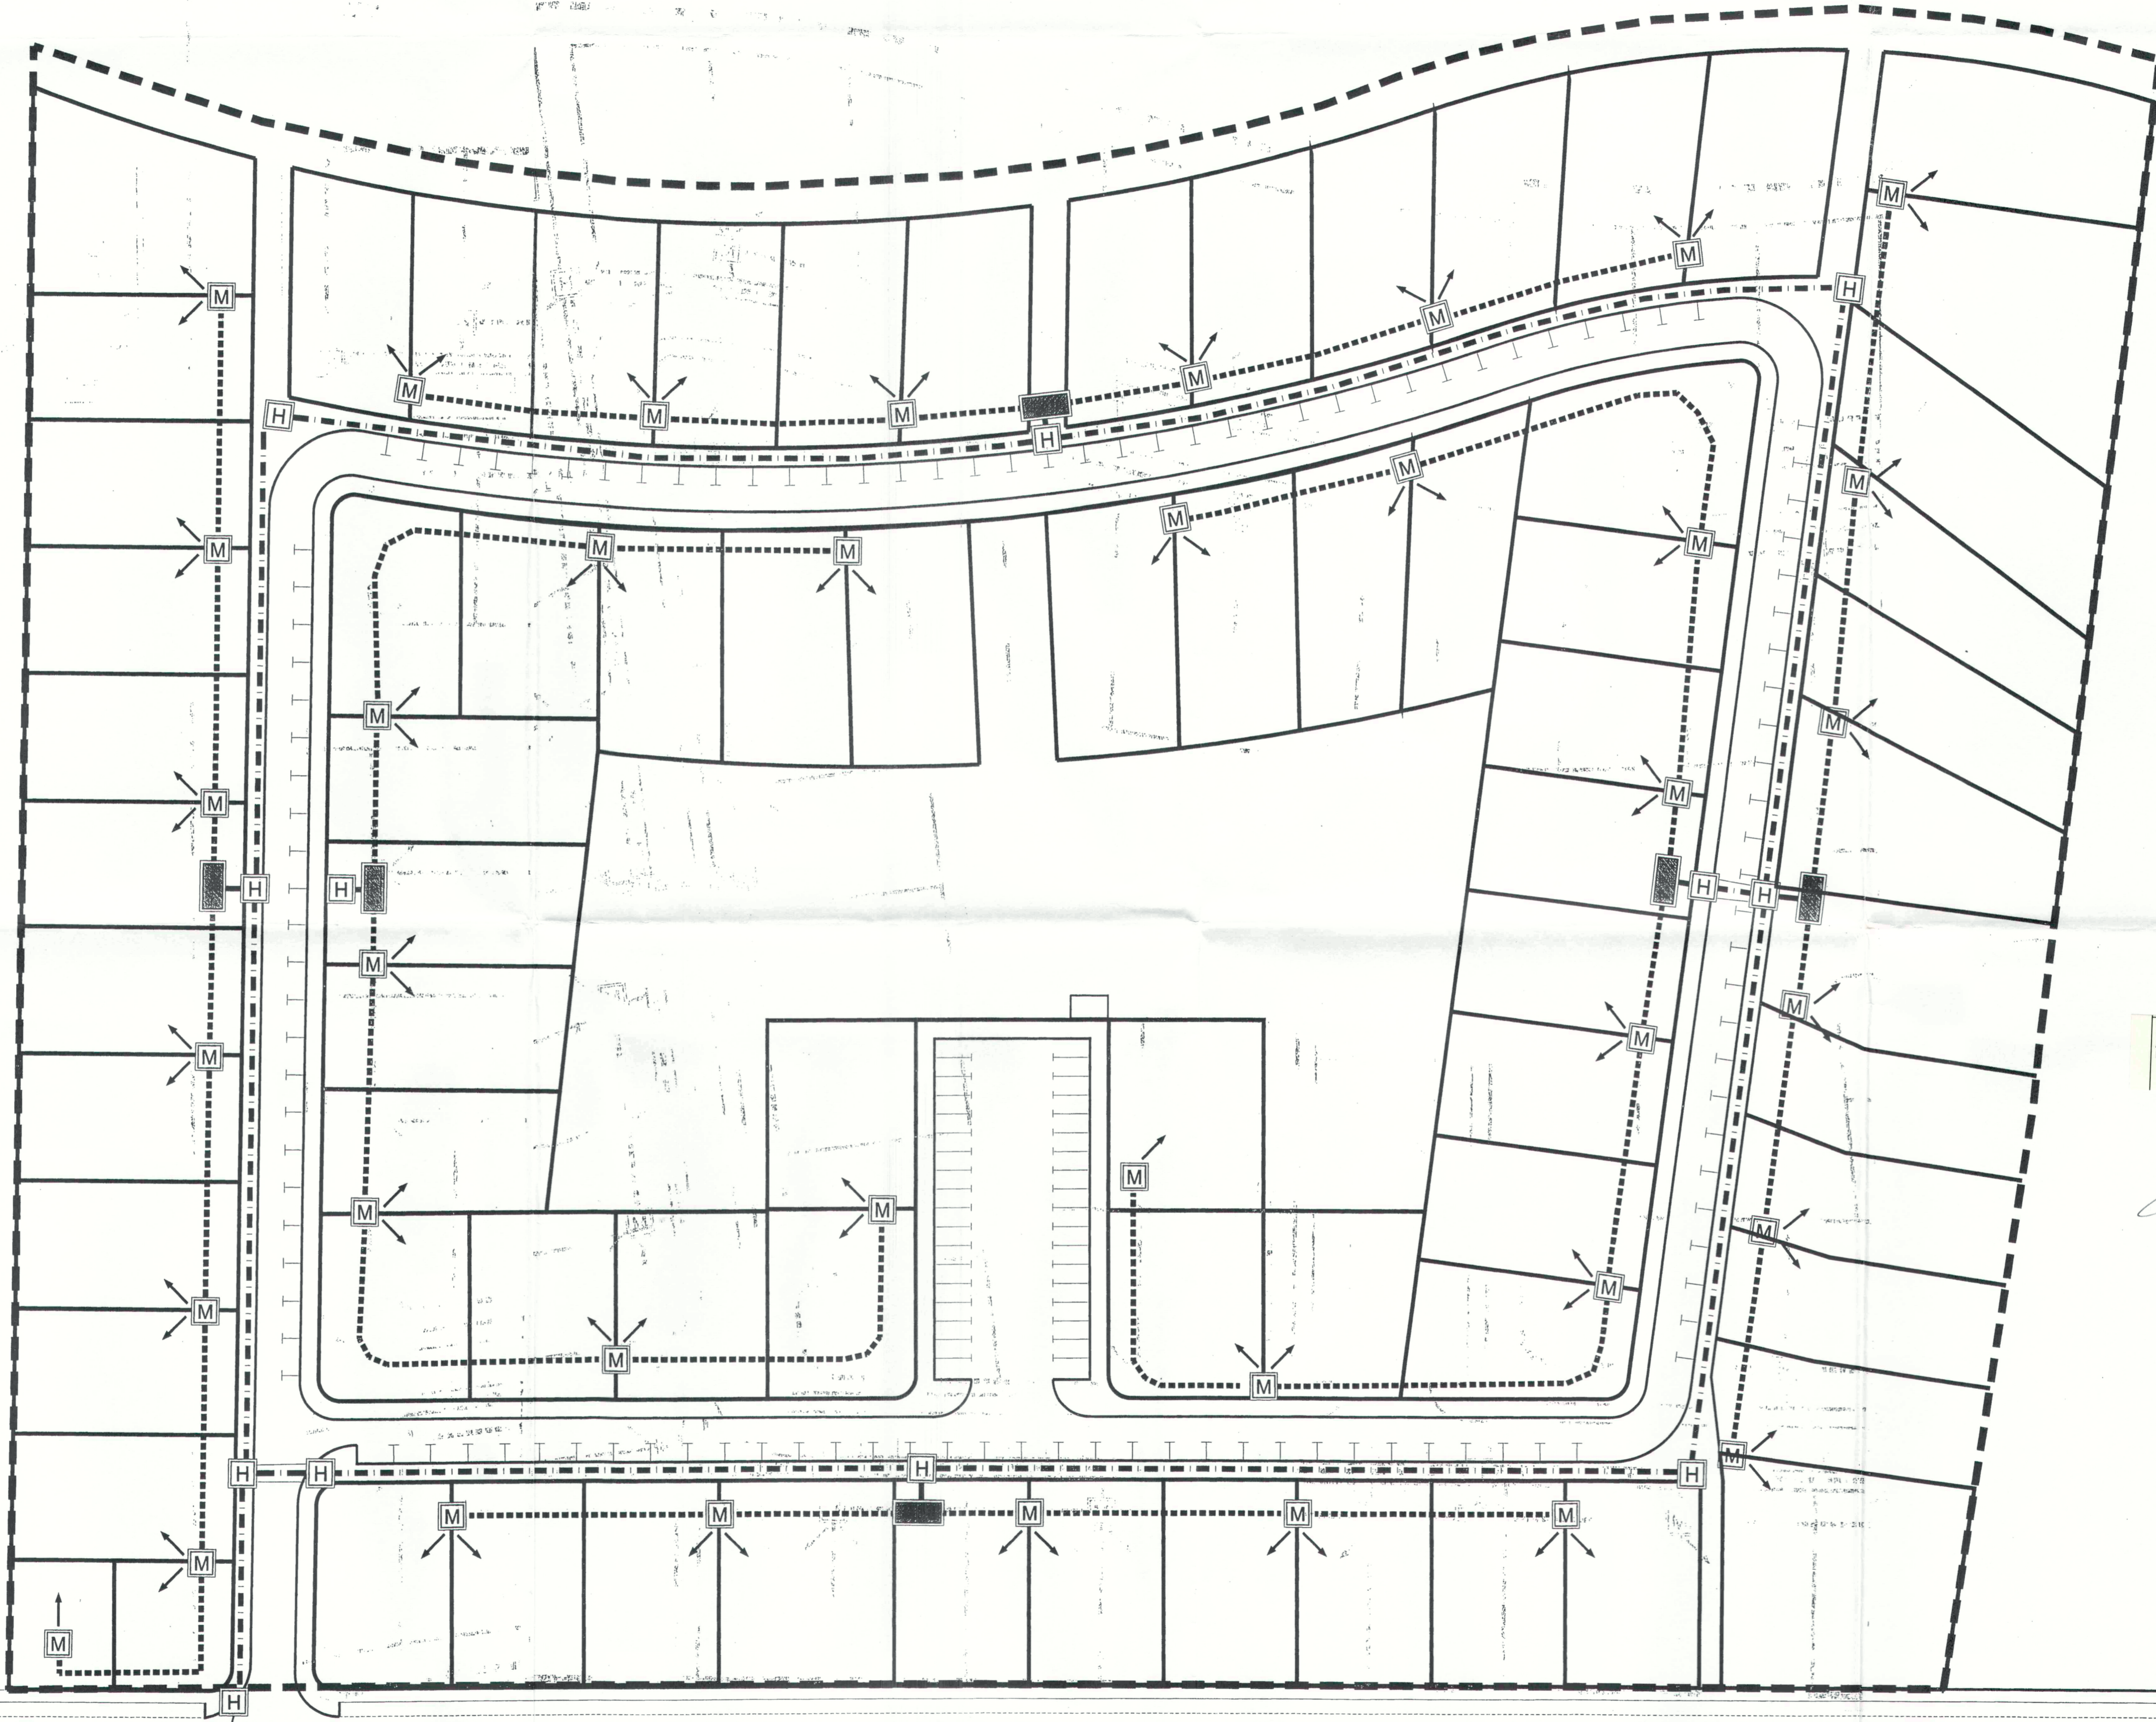

ACOMETIDA A
POSTE EXISTENTE

Diligencia para hacer constar que el presente expediente ha sido aprobado DEFINITIVAMENTE por el PLENO de este Ayuntamiento de fecha 14 de Noviembre de 2006.
Firmas a 28 de Noviembre de 2006.
Secretario