


RED DE BAJA TENSIÓN

| | |
|-----|--|
| | CANALIZACIÓN DE BAJA TENSIÓN BAJO ACERA |
| | CANALIZACIÓN DE BAJA TENSIÓN BAJO CALZADA |
| | CANALIZACIÓN DE BAJA TENSIÓN SIN CONDUCTOR |
| | ESTACIÓN TRANSFORMADORA |
| (X) | Nº DE TUBOS DE PVC. |
| | ACOMETIDA A PARCELA |
| | ARQUETA DE CRUCE. |
| | ARQUETA DE PASO. |

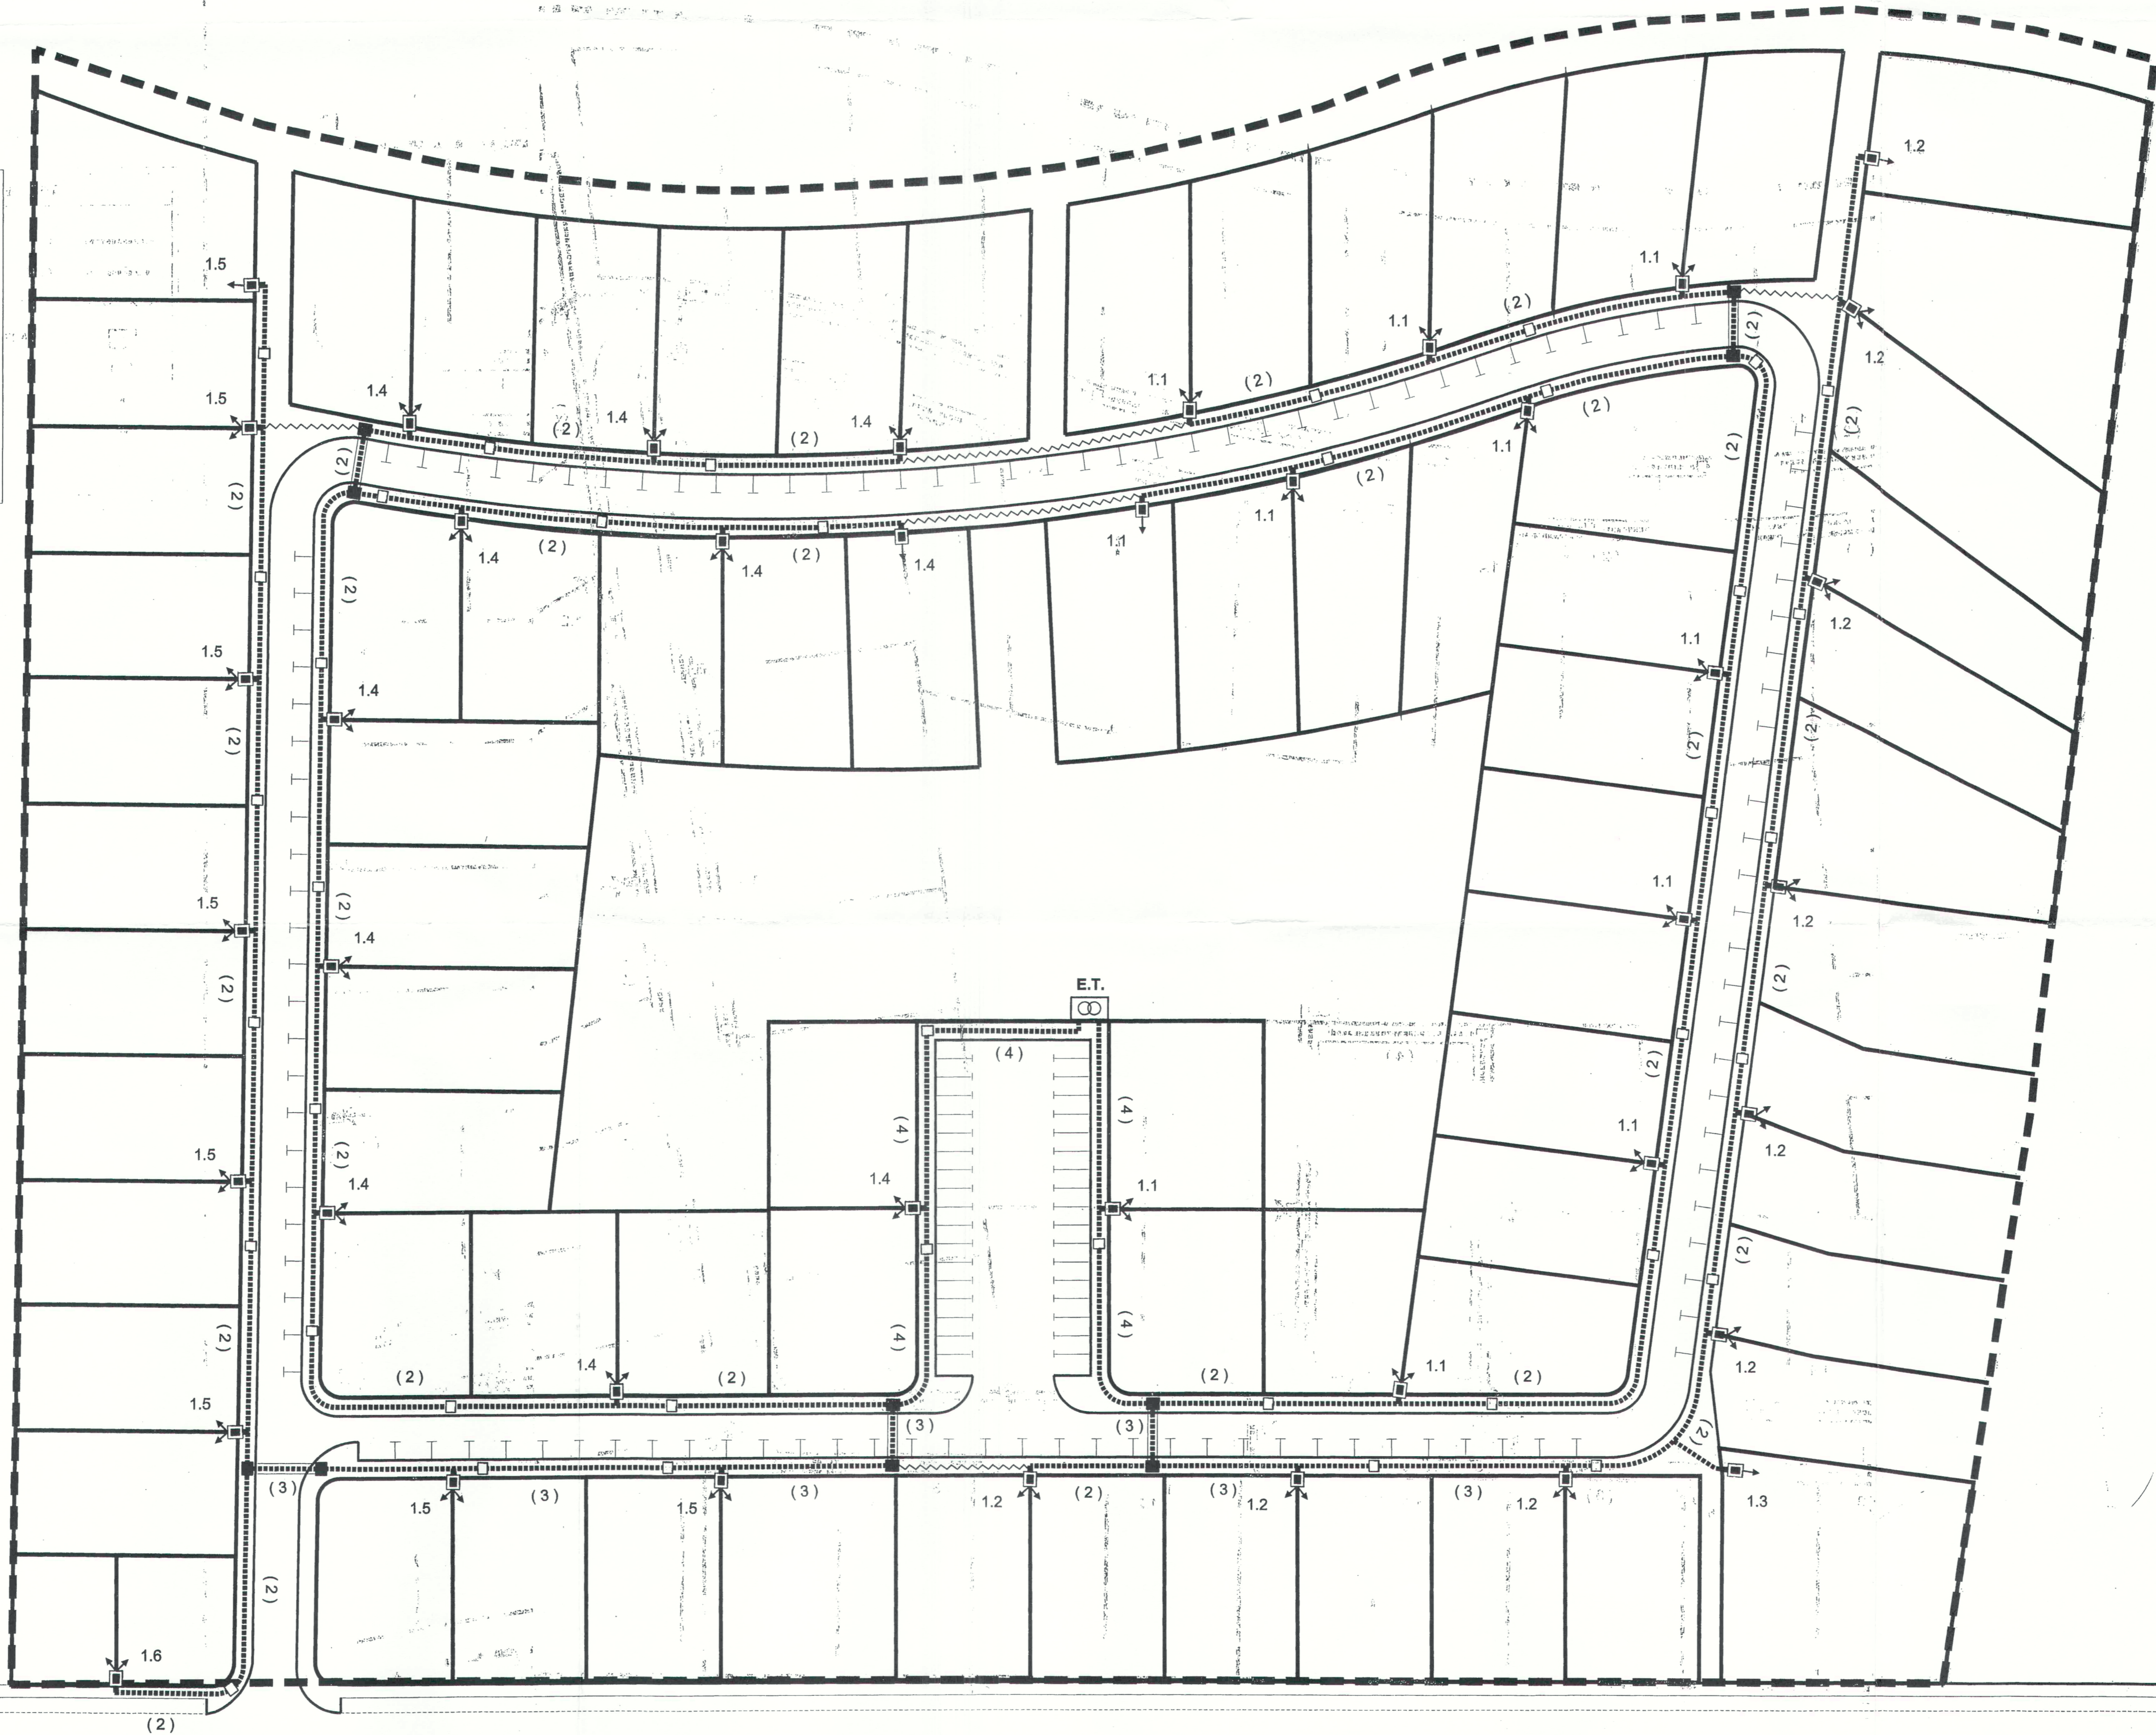

Diligencia para hacer constar que el presente expediente ha sido aprobado DEFINITIVAMENTE por el PLENO de este Ayuntamiento de fecha 14 de Noviembre de 2006.
 Firgas, a 28 de Noviembre de 2006.
 Secretario