


RED DE ALUMBRADO PÚBLICO	
	CANALIZACIÓN DE ALUMBRADO PÚBLICO BAJO ACERA.
	CANALIZACIÓN DE ALUMBRADO PÚBLICO BAJO CALZADA.
	ESTACIÓN TRANSFORMADORA.
	Nº DE TUBOS DE PVC.
	ARQUETA DE CRUCE.
	LÁMPARA DE 150w, BÁCULO DE 8 m. ARQUETA A PIE DE BÁCULO.
	LÁMPARA DE 70w, BÁCULO DE 5 m. ARQUETA A PIE DE BÁCULO.
	CUADRO DE ALUMBRADO PÚBLICO.

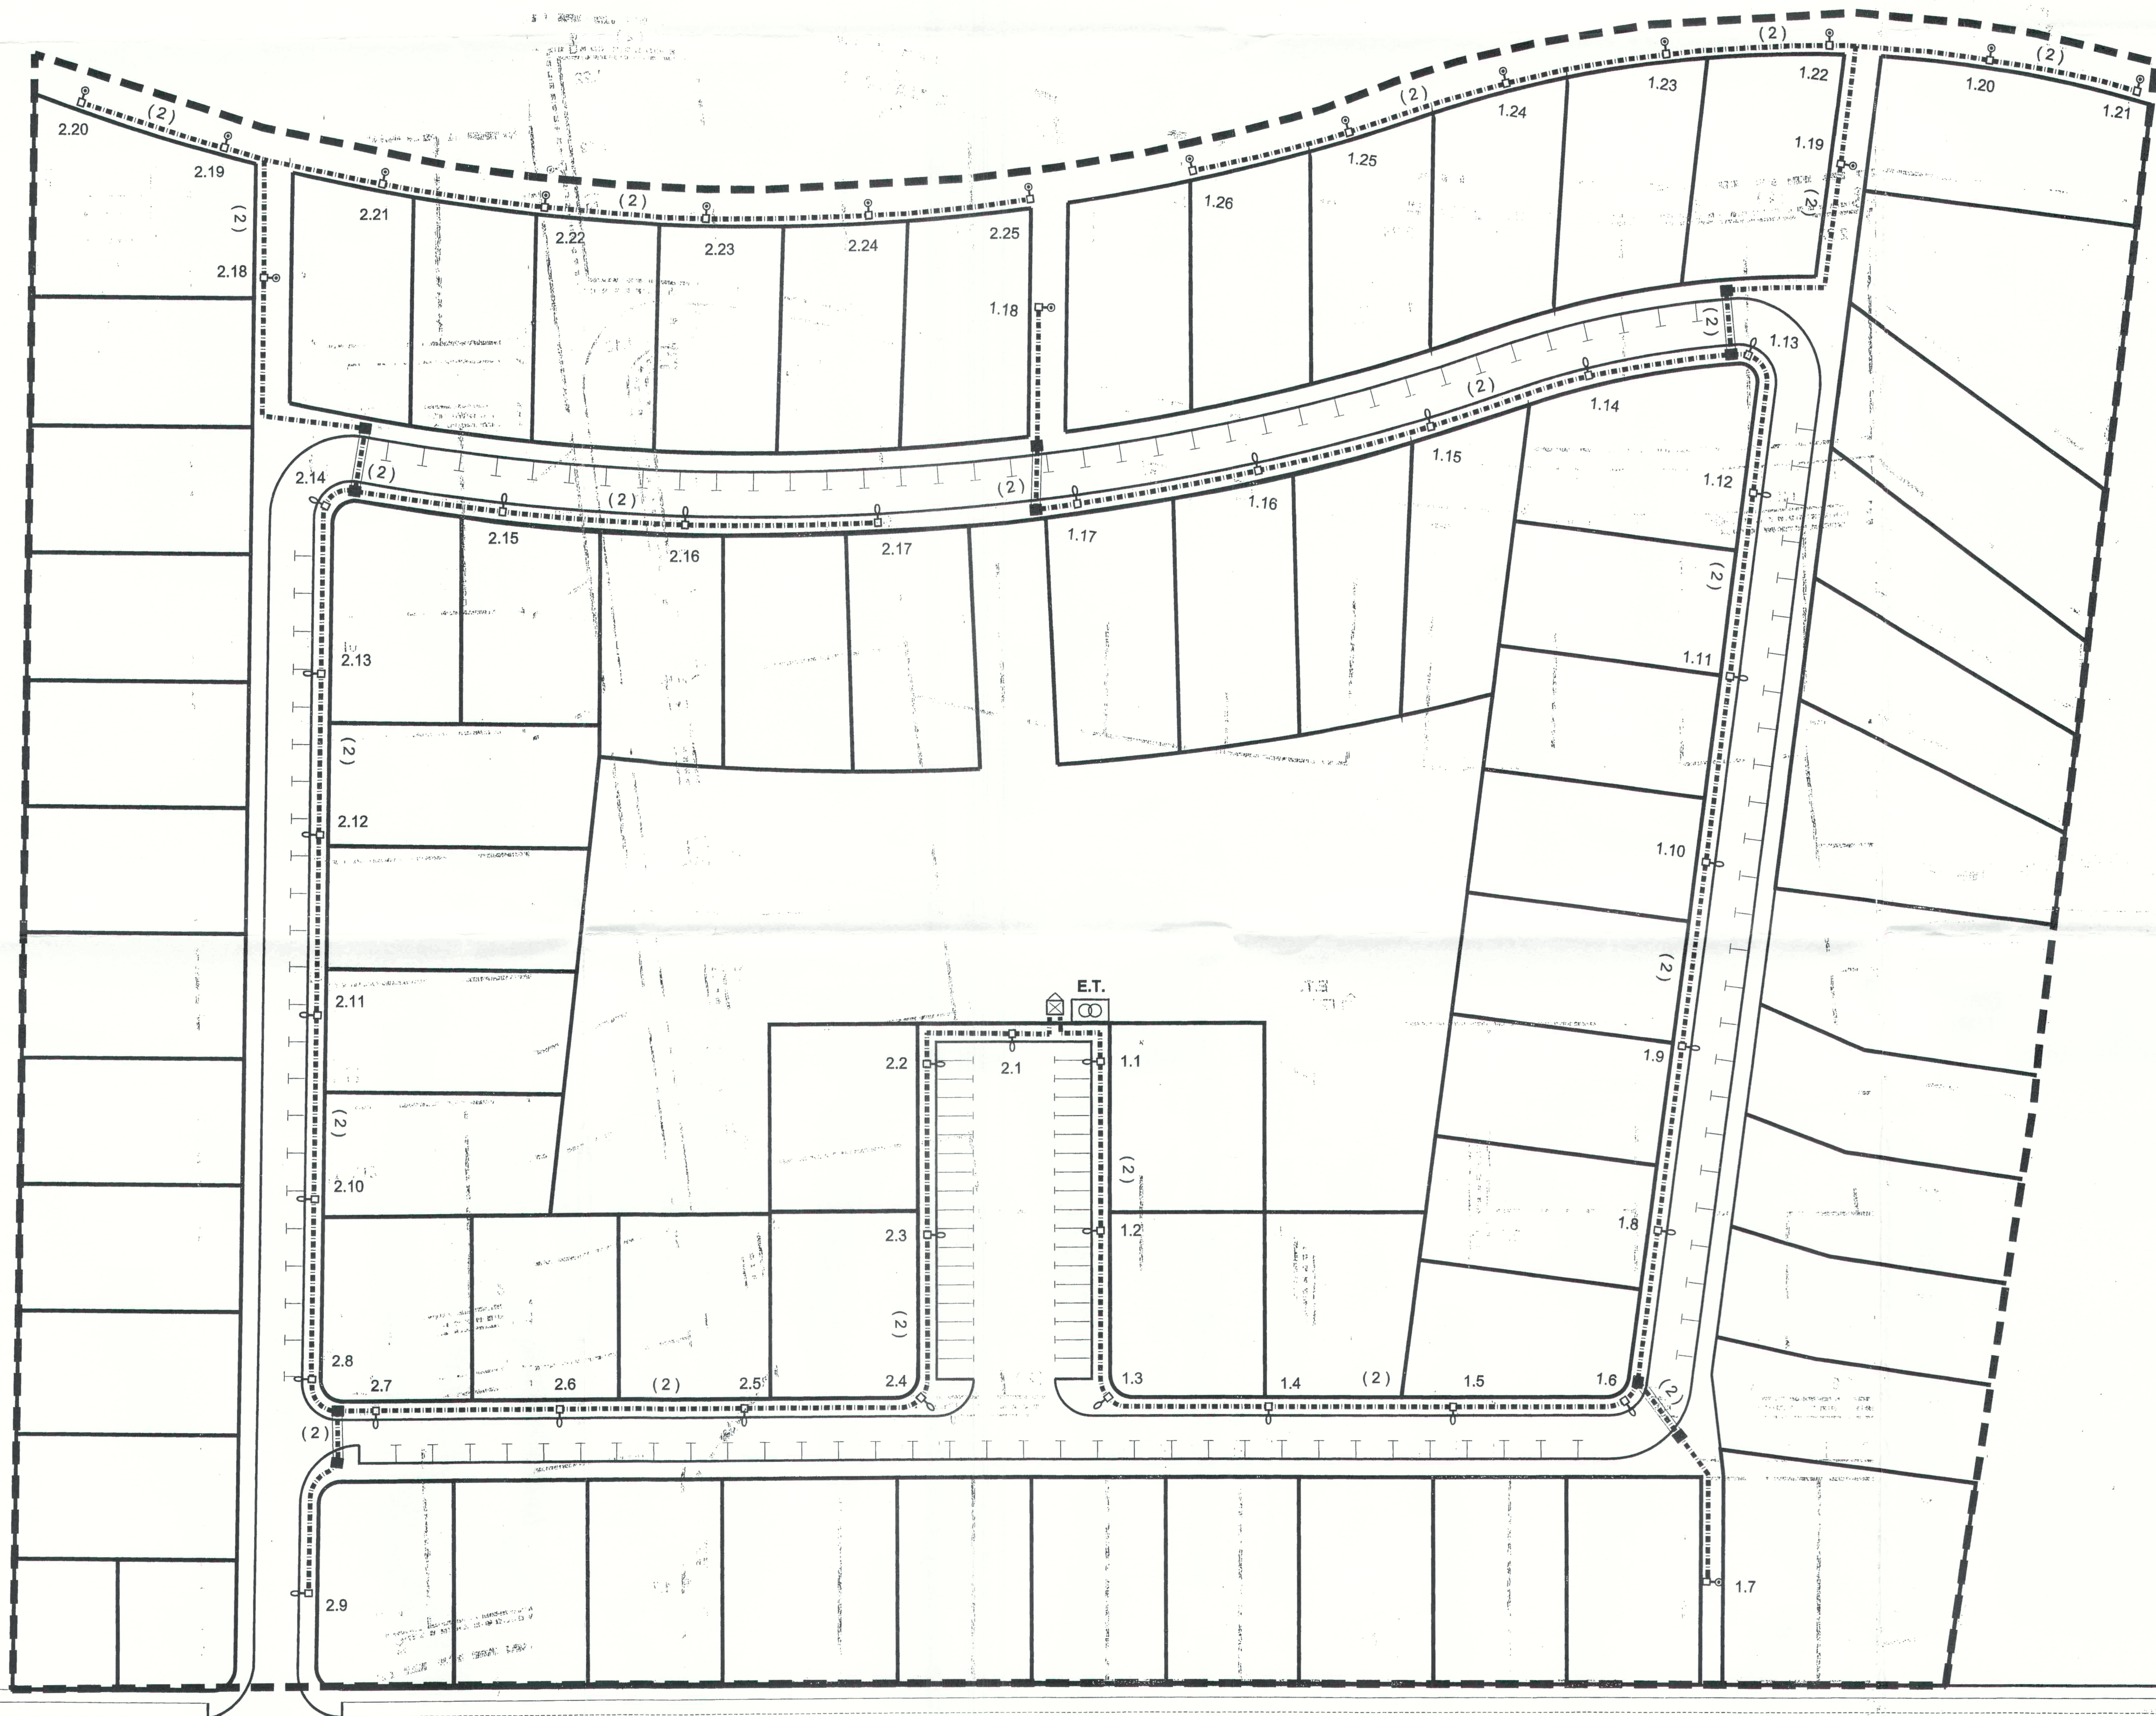

Diligencia para hacer constar que el presente expediente ha sido aprobado DEFINITIVAMENTE por el PLENO de este Ayuntamiento de fecha 14 de Noviembre de 2006. Fírmalo a 28 de Noviembre de 2006. Secretario



PROMOTOR:

HERDOSAN S.A.

SITUACIÓN:

CAMBALUD
TÉRMINO MUNICIPAL DE FIRGAS



INGENIERO DE GAMINOS:
Francisco J. González González Jaraba
Ingeniero de Caminos, Canales y Puertos
Colegiado n.º 6488

ESCALAS:

1:500
0 20 40 60
Gráfica

TÍTULO:

TEXTO REFUNDIDO AL
PLAN PARCIAL DE SAU - 5° LOS DOLORES "

FECHA:

ENERO 2003

EXPEDIENTE:

194-01-01

DESIGNACIÓN:

RED DE ALUMBRADO PÚBLICO

Nº PLANO:

18

HOJA 1 DE 1