


**DILIGENCIA** - Para hacer constar que el presente documento fue APROBADO DEFINITIVAMENTE por el Ayuntamiento Pleno en sesión celebrada el día 29 de Noviembre de 2012.  
Gáldar, a 10 de Diciembre de 2012 LA SECRETARÍA

Firmado digitalmente por NOMBRE GUERRA PULIDO CANDELA RIA - NIF 784675285 fecha: 2012.12.13 13:45:15 Z

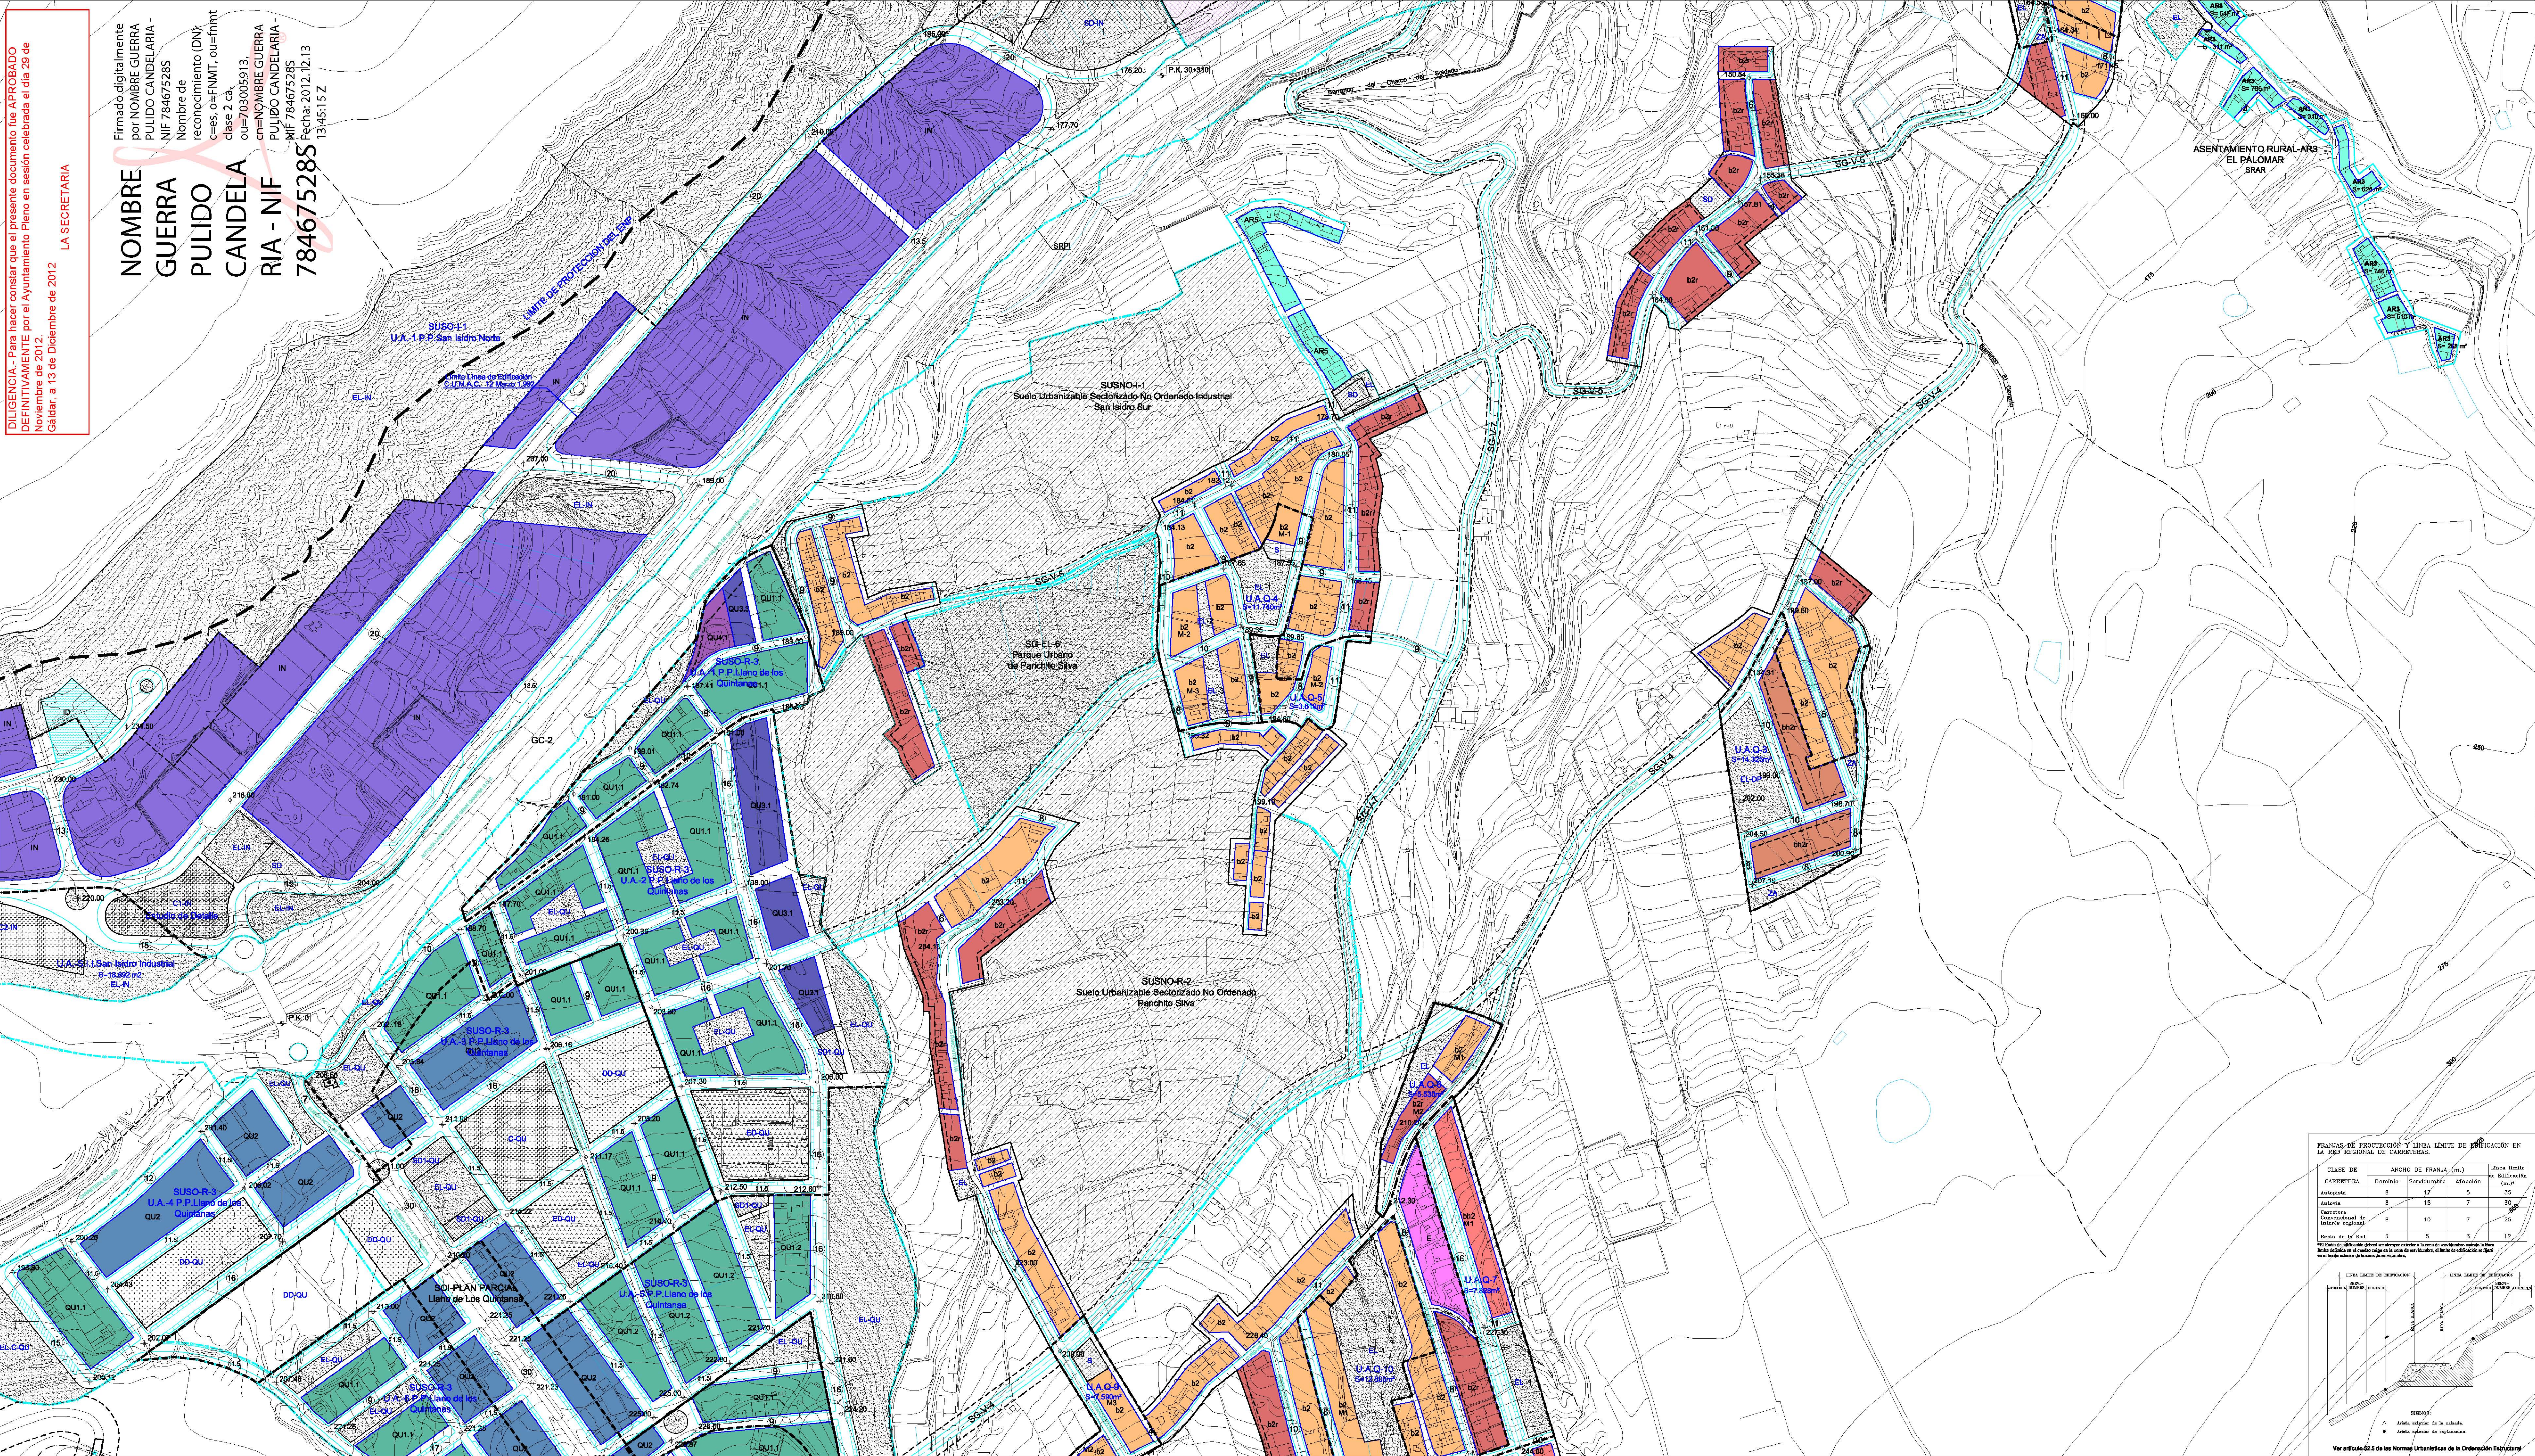

**ORDENACIÓN PORMENORIZADA**

**ÁMBITOS URBANÍSTICOS**

- SECTOR DE SUELO URBANIZABLE REMITIDO A PLAN PARCIAL, PP.
- ESTUDIO DE DETALLE

**ÁMBITOS DE GESTIÓN**

**U.A. UNIDAD DE ACTUACIÓN**

**TIPOLOGÍAS EDIFICATORIAS**

- b2 Edificación en mercares cerradas
- bh2 Edificación en mercares abiertas
- E Edificación singular

**SISTEMAS GENERALES, DOTACIONES Y EQUIPAMIENTOS**

**USOS DOTACIONALES**

- EL Espacio libre
- D Deportivo
- S Social en uso específico

**USOS DE INFRAESTRUCTURAS**

- V Vías
- IH Hitos

**TIPOLOGÍAS EDIFICATORIAS, USOS DOTACIONALES Y TERCIARIOS DEL P. P. LLANO DE LAS QUINTANAS**

- QU1.1 Edificación en mercares cerradas
- QU1.2 Edificación en mercares abiertos
- QU2 Edificación en mercares cerrados
- QU3.1 Edificación en mercares cerrados
- QU3.2 Edificación en mercares abiertos
- QU3.3 Edificación en mercares cerrados
- QU4.1 Edificación en mercares cerrados
- QU4.2 Edificación en mercares abiertos
- QU4.3 Edificación en mercares cerrados
- QU4.4 Edificación en mercares abiertos

**P. P. SAN ISIDRO NORTE**

- IN-1 Edificación singular industrial
- IN-2 Edificación singular industrial
- EL-IN Espacio libre
- DO-IN Deportivo
- SD-IN Social en uso específico
- IN-3 Edificación singular industrial
- ID Infraestructuras
- CI-IN Comercial
- C2-IN Comercial

**LEGENDA**

- ABURRACION
- LÍNEA DE EDIFICACIÓN
- SECCIÓN DE LA CALLE
- RASANTE
- ELEMENTO PROTEGIDO
- OBRA PÚBLICA PROPUESTA

**ÁREAS LIBRES DE EDIFICACIÓN**

**CATEGORÍAS DE SUELO URBANIZABLE**

- SUELO URBANIZABLE SECTORIZADO ORDENADO
- SUELO URBANIZABLE SECTORIZADO NO ORDENADO

**CATEGORÍAS DE SUELO RÚSTICO**

- SRPAPL Suelo rústico de protección paisajística
- SRPAI Suelo rústico de protección agrícola vitícola
- SRPAAH Suelo rústico de protección agrícola hortícola
- SRAR Suelo rústico de asentamiento rural
- SRPI Suelo rústico de protección de infraestructuras
- SRPT Suelo rústico de protección territorial

**CLASIFICACIÓN DE SUELO**

**LÍMITE DEL ESPACIO NATURAL**

**CORRECCIÓN DE ERRORES COTMAC 03/04/2008**

**PLANILLA DE PROTECCIÓN Y LÍMITE DE EDIFICACIÓN EN LA RED RUSTICA DE CALLETERAS**

CLASE DE CALLETERA	ANCHO DE FRONTO (m)	ANCHO DE CALLETERA (m)	ANCHO DE PASADIZO (m)	ANCHO DE PASADIZO (m)
Arroyales	8	17	5	25
Arroyales	8	15	7	22
Arroyales	8	10	7	22
Suelo de la finca	3	2	2	12

**LEGENDA**

- límite de edificación
- límite de protección
- límite de protección
- límite de protección

CONSEJERÍA DE MEDIO AMBIENTE Y ORDENACIÓN TERRITORIAL  
GOBIERNO DE CANARIAS

EXCMO. AYUNTAMIENTO DE GÁLDAR  
GRAN CANARIA

**MODIFICACIÓN PLAN GENERAL DE ORDENACIÓN DE GÁLDAR ANEXO A LA APROBACIÓN PROVISIONAL**

REDACTOR: **ÁLVAREZ, ÁLVAREZ Y NAVARRO, S.L.**

PLAN OPERATIVO: **ORDENACIÓN PORMENORIZADA Los Quintanas - Panchito Silva El Palomar - El Zapatero**

FECHA: **OCTUBRE 2011**

Nº PLANO: **0.112**

ESCALA: **1/2.000**