
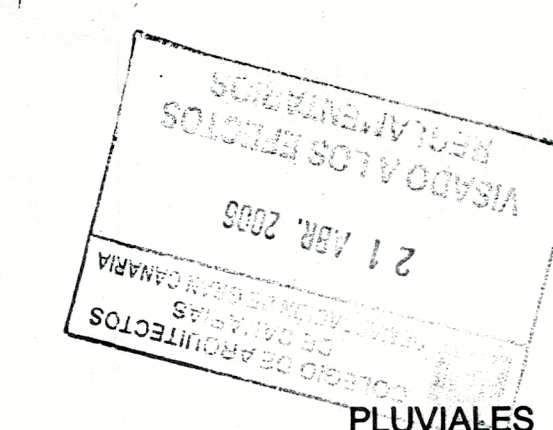
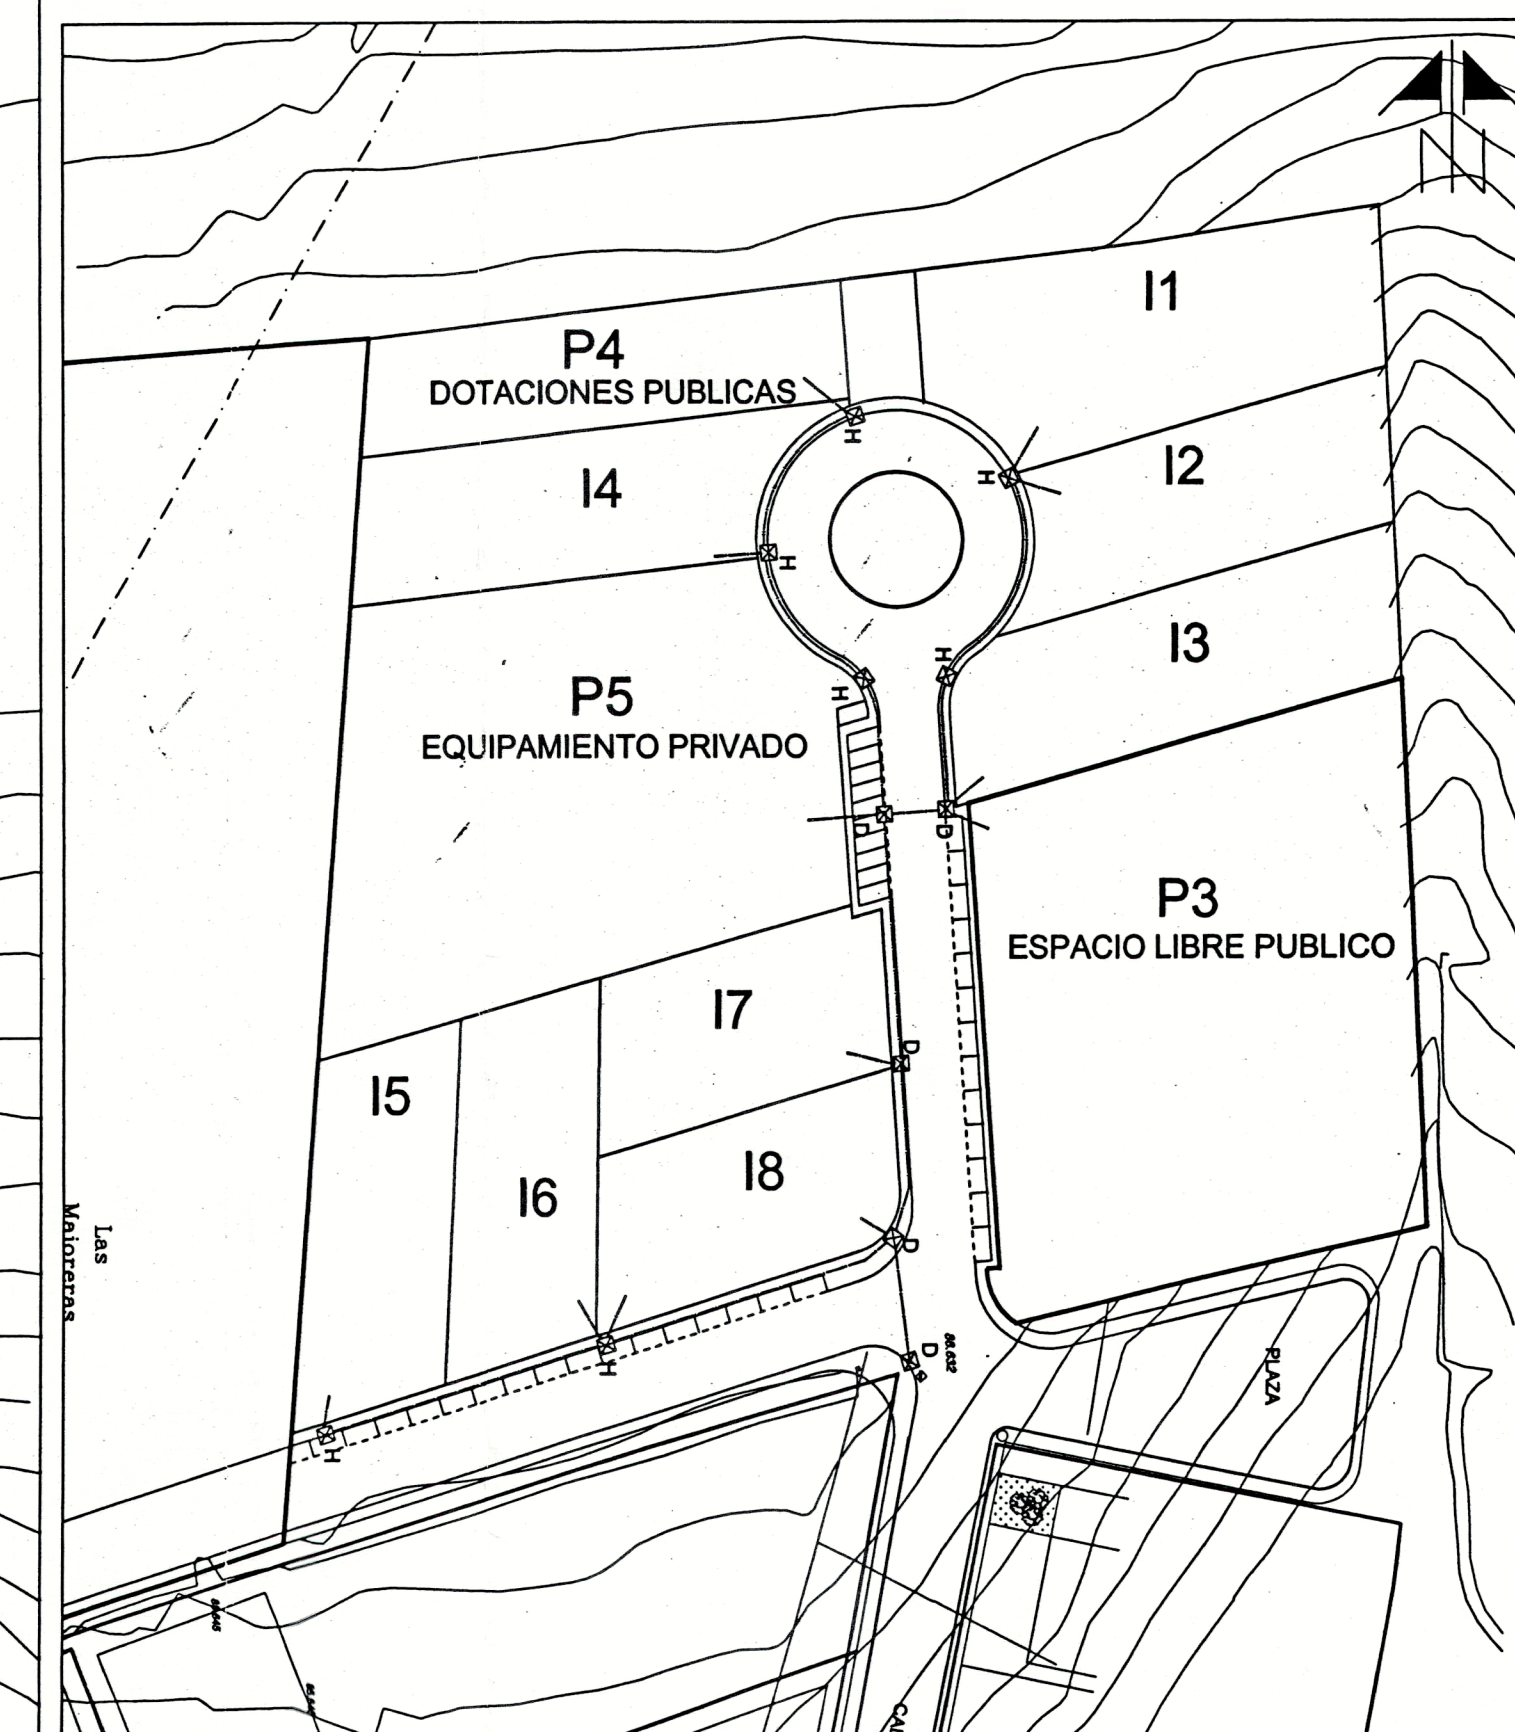


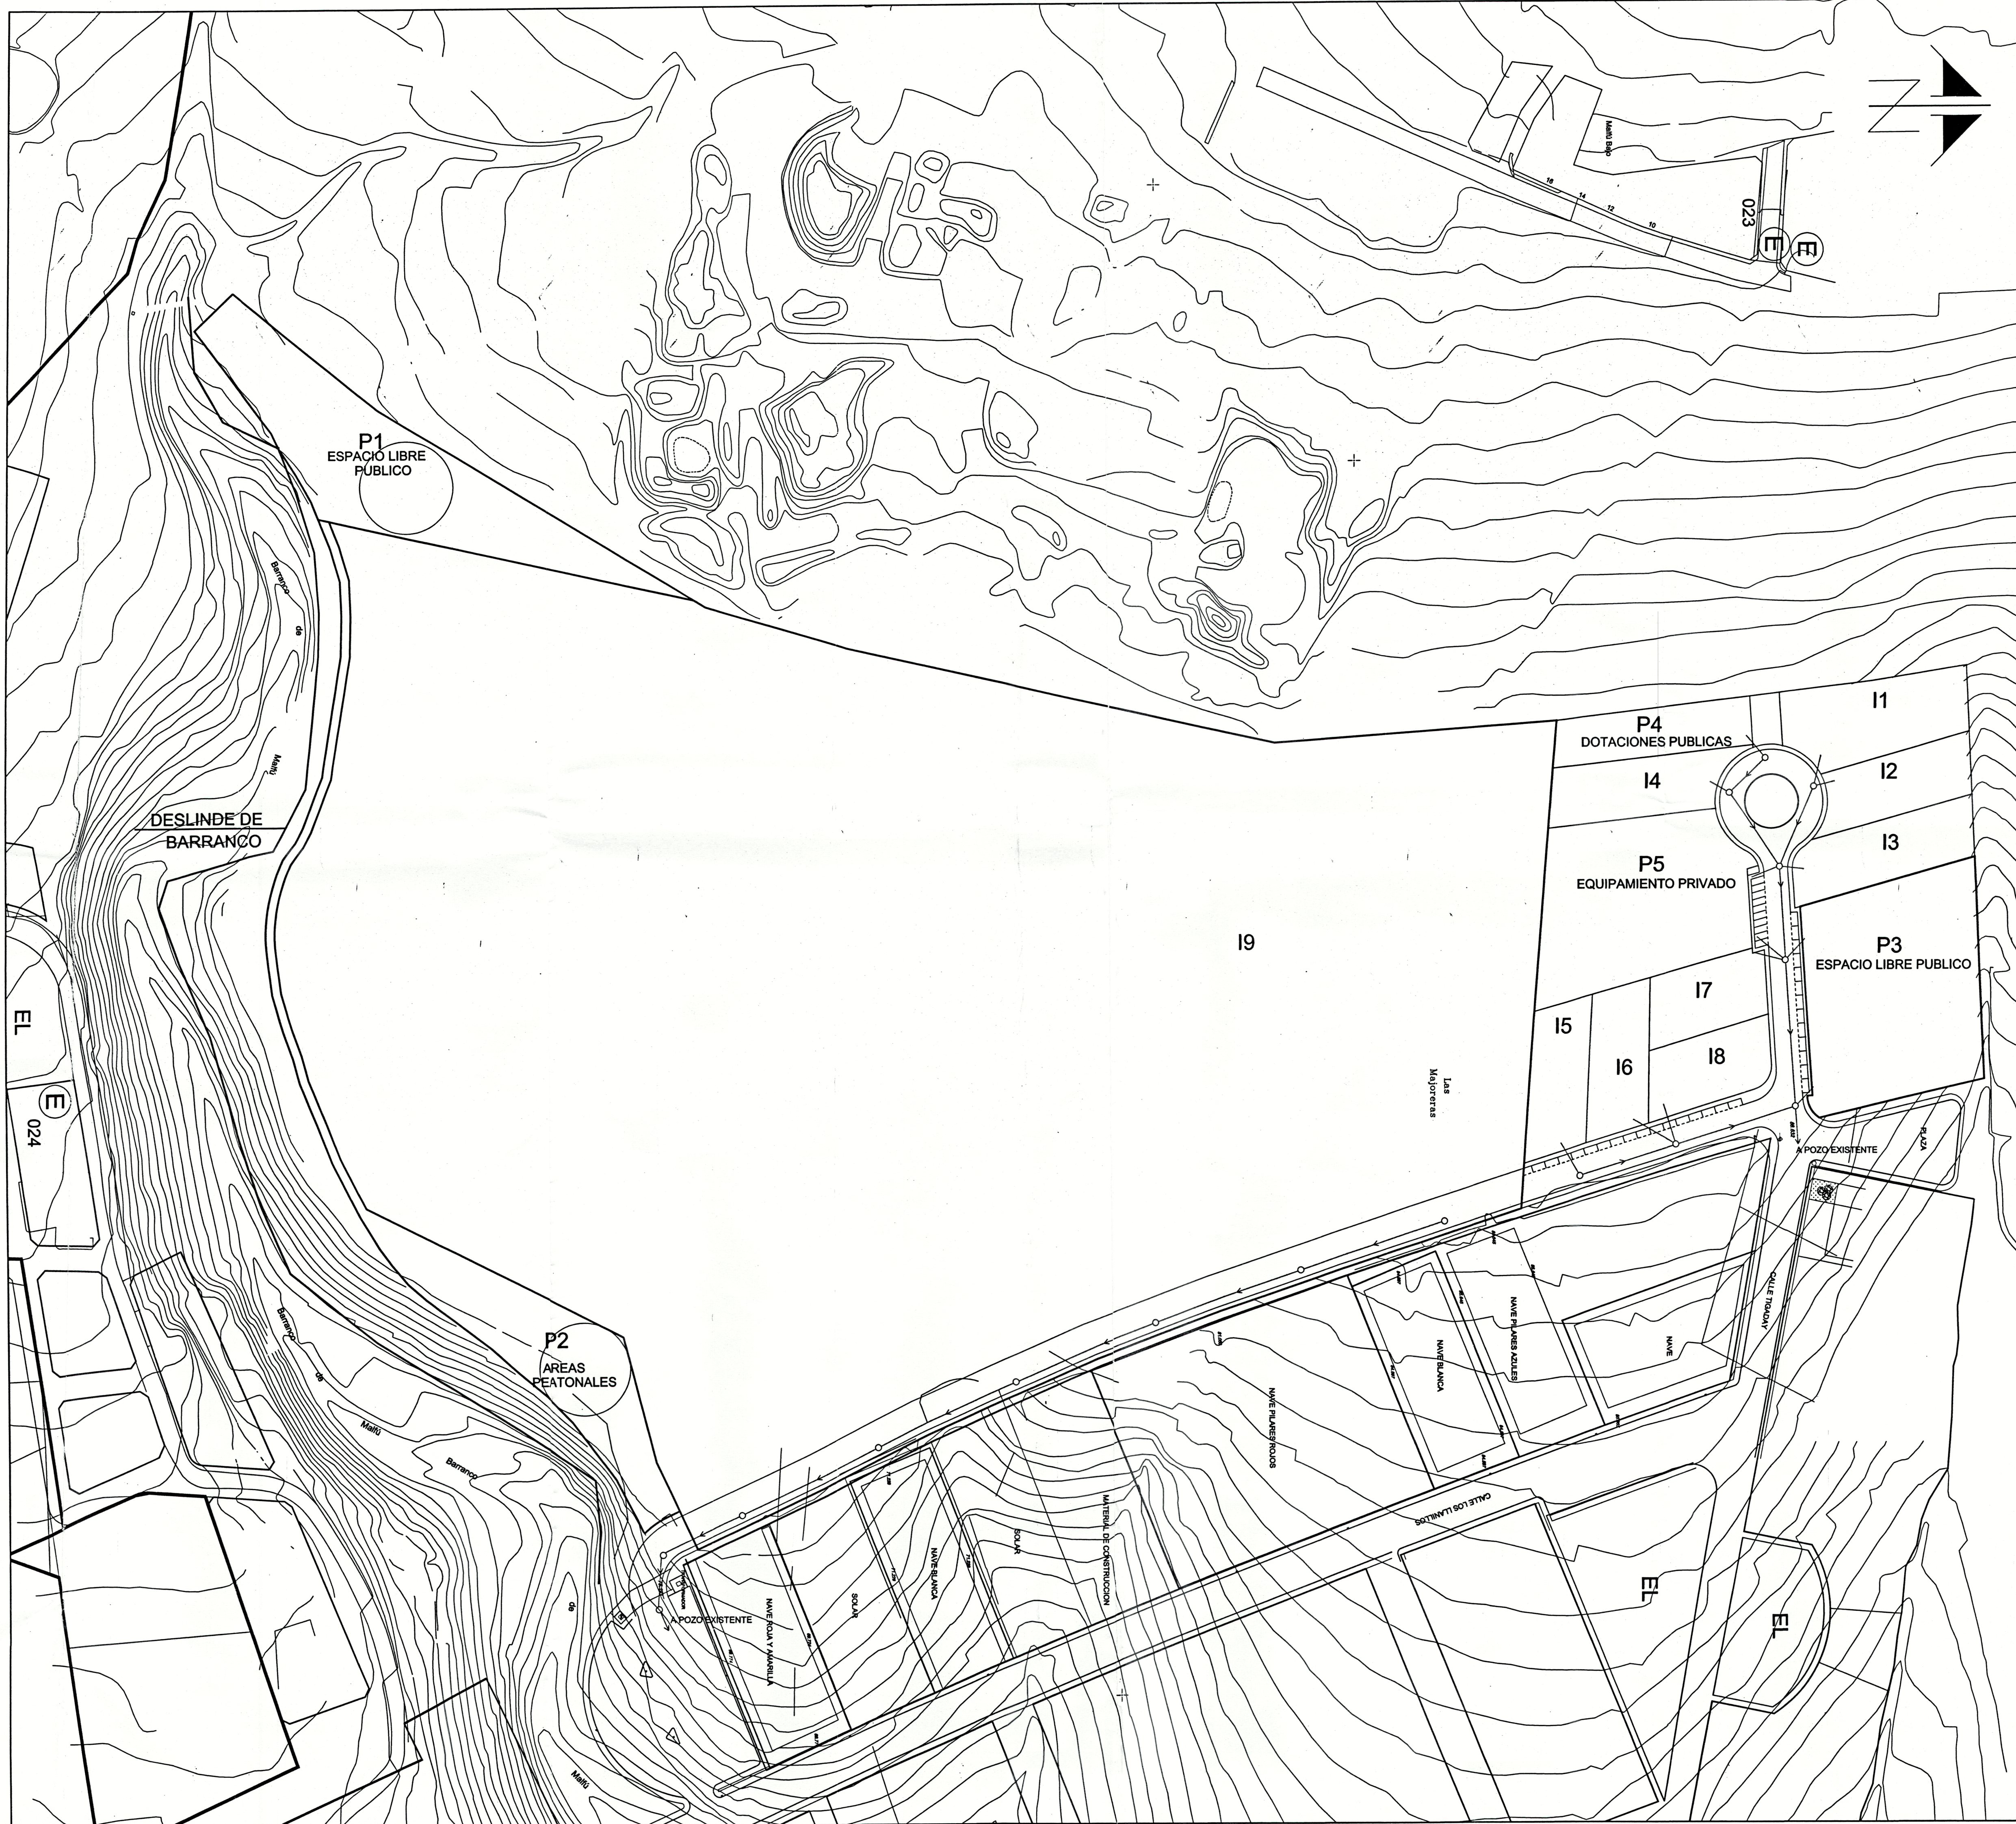

PLUVIALES

TUBERIA DE AGUAS BLANCAS

POZO DE REGISTRO

TELEFONIA

4c. Ø110mm.

ARQUETA TIPO "D"

6c. Ø110mm.

ARQUETA TIPO "H"

CORRECCION POR INFORME ABRIL 2006

LOMO CARDON PLAN PARCIAL DEL SUSNO I-3
PROMOTOR: PROMOVICAN
SITUACION: LOMO CARDON -T.M. DE INGENIO-

PLANO: **ESQUEMA DE REDES PLUVIALES Y TELEFONIA** Nº **15**

ESCALA: 1/1000 FECHA: ABRIL 2006

ARQUITECTO: ESTEBAN ARGARATE MUÑOZ - INGENIERO T.O.P.: FERNANDO SOCORRO DIAZ