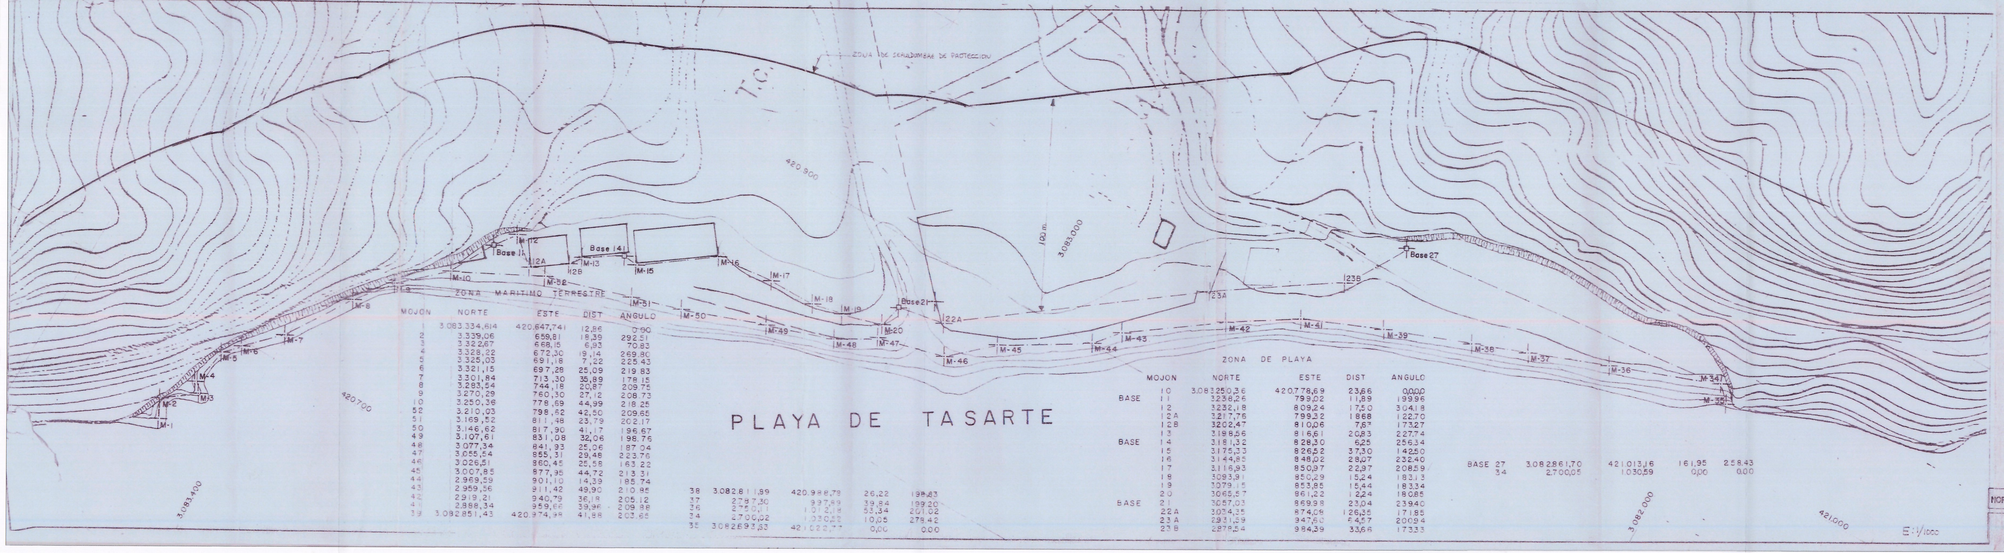

MOJON	NORTE	ESTE	DIST	ANGULO
	3.083.334,614	420.647,741	12,86	0,00
2	3.339,06	659,81	18,39	292,51
3	3.322,67	668,15	6,93	70,83
4	3.328,22	672,30	19,14	269,80
5	3.325,03	691,18	7,02	225,43
6	3.321,15	697,28	25,09	219,83
7	3.316,84	713,30	35,89	178,15
8	3.283,54	744,18	20,87	209,75
9	3.270,29	760,30	27,12	208,73
10	3.250,36	778,69	44,99	218,25
52	3.210,03	798,62	42,50	209,65
51	3.169,52	811,48	23,79	202,17
50	3.146,62	817,90	41,17	196,67
49	3.107,61	831,08	32,06	198,76
48	3.077,34	841,93	25,06	187,04
47	3.055,54	855,31	29,48	223,76
46	3.026,51	860,45	25,58	163,22
45	3.007,85	877,35	44,72	213,31
44	2.969,59	901,10	14,39	185,74
43	2.959,56	911,42	49,90	210,85
42	2.919,21	940,79	36,19	205,12
41	2.888,34	959,66	39,96	209,88
39	3.082.851,43	420.974,98	41,98	203,66
38	3.082.811,39	420.988,79	26,22	198,43
37	2797,30	997,99	39,84	199,20
36	2760,01	1.012,18	53,34	209,52
34	2700,05	1.037,05	10,05	278,42
35	3.082.693,83	421.037,77	0,00	0,00

	MOJON	NORTE	ESTE	DIST	ANGULO
	10	3.081.250,26	420.778,69	23,66	0,00
BASE	11	1238,26	799,02	11,89	199,96
	12	1232,18	809,24	17,50	304,18
	12A	1217,76	799,33	18,68	227,0
	12B	1202,47	810,06	7,67	173,27
	12	1198,56	816,6	20,83	227,74
BASE	14	1181,32	828,30	6,25	256,34
	15	1175,33	826,52	37,30	142,50
	16	1144,85	848,02	28,27	232,40
	17	1116,93	850,37	22,97	208,59
	18	1095,91	850,29	15,24	183,13
	19	1079,15	853,85	15,44	183,34
	20	1065,57	861,22	22,4	180,85
BASE	21	1057,03	869,93	23,04	239,40
	22A	1074,35	874,06	126,35	171,85
	23A	1971,29	947,60	64,57	200,94
	23B	1918,24	984,39	33,66	173,33

BASE 27	3.082.861,70	421.013,6	161,95	258,43	
34	2700,05	1030,59	0,00	0,00	

E: 1/1000

DEMARCACION DE COSTAS DE LAS PALMAS

ISLA DE GRAN CANARIA
TERMINO MUNICIPAL DE SAN NICOLAS DE TOLENTINO

PLANO DE DESLINDE Y AMOJONAMIENTO DE LA ZONA MARITIMO TERRESTRE DE LAS PLAYAS DEL TRAMO DE COSTA COMPRENDIDO DESDE PUNTA RABETAGE HASTA EL BUJERO. (PLAYA DE TASARTE)

Documento aprobado por el Ayuntamiento Pleno en sesión extraordinaria de fecha 2 de mayo de 2007, subsanadas de las deficiencias señaladas en el acta de la CUMAC de fecha 30/10/2006, al FOD, Adaptación Básica al TR. de la LOTC y LOC"

La Aldea de San Nicolás a 3 de mayo de 2007

EL INGENIERO ENCARGADO

SAN NICOLAS

NORMAS SUBSIDIARIAS DE: SAN NICOLAS DE TOLENTINO

DESLINDE DE PLAYA DE TASARTE

ESCALA 1/100 | FIGURA. 24

La Comisión de Ordenación del Territorio y Medio Ambiente de Canarias, en sesión de fecha 20 de julio de 2006, acordó la APROBACIÓN DEFINITIVA del presente expediente.
Las Palmas de G.C. a 20 de septiembre de 2007
El Secretario de la Comisión

gesplan | Gobierno de Canarias — una tierra única

ADAPTACIÓN BÁSICA DEL PLAN GENERAL DE ORDENACIÓN DE LA ALDEA DE SAN NICOLAS
TEXTO REFUNDIDO

PLANO: ESTADO ACTUAL
Información Urbanística:
DESLINDE DE PLAYA DE TASARTE

FECHA: ABRIL 2007

ESCALA: 1:1.000

HOJA Nº 2.3.3.B