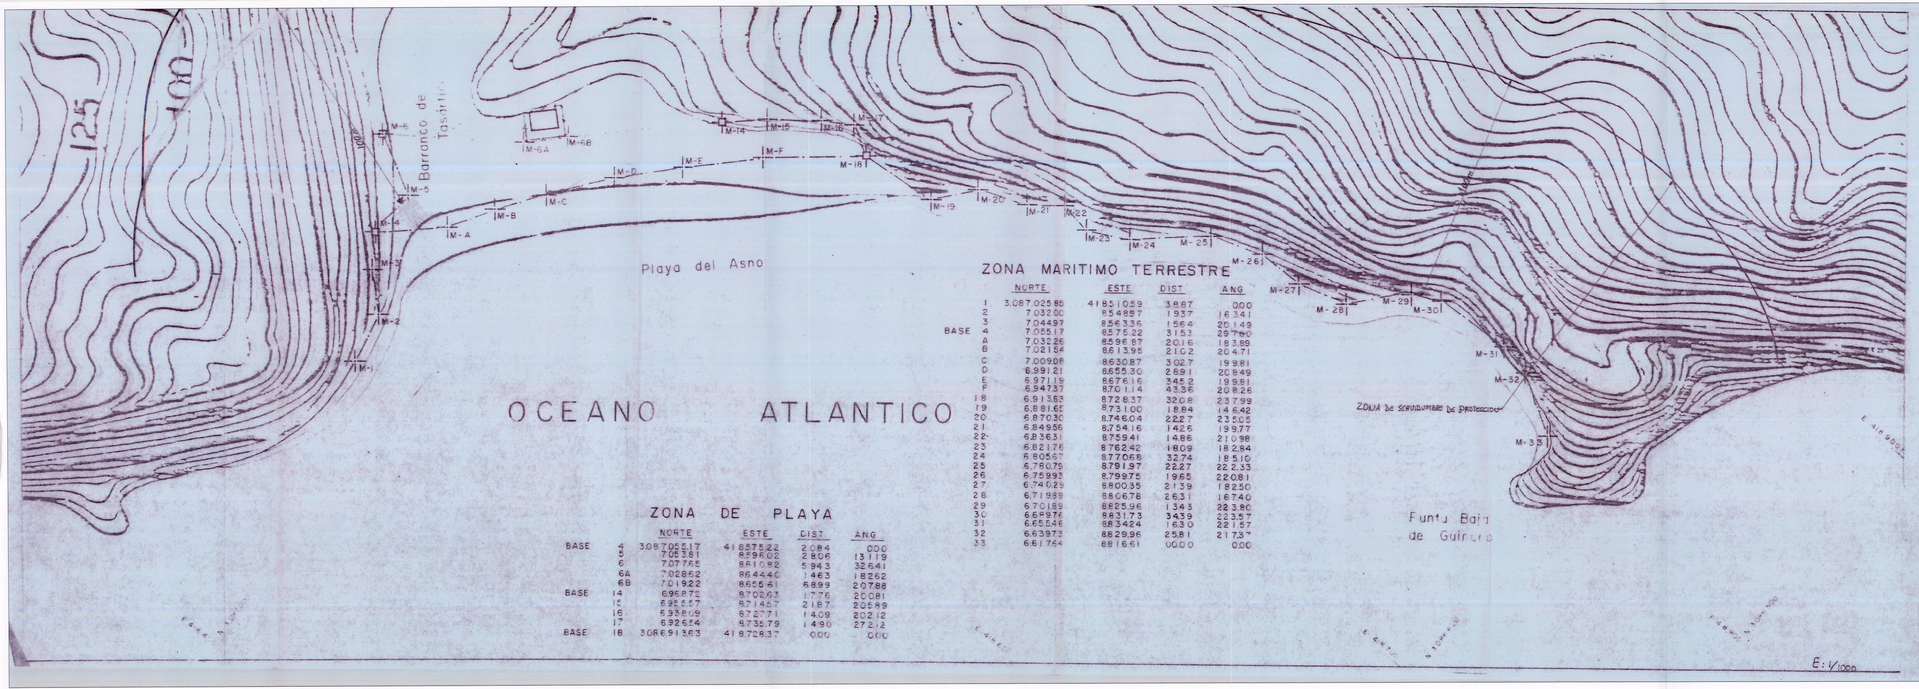

ZONA MARITIMO TERRESTRE

	NORTE	ESTE	DIST	ANG
1	3.087.025.85	41.851.059	3.867	000
2	7.032.00	854.857	1.937	16.341
3	7.044.97	856.336	1.564	20.149
4	7.055.17	857.522	3.153	29.790
A	7.032.26	859.687	2.016	18.389
B	7.021.54	861.395	2.102	20.471
C	7.009.98	863.087	3.027	19.981
D	6.991.21	865.530	2.691	20.849
E	6.971.19	867.616	3.452	19.981
F	6.947.37	870.114	4.336	20.826
18	6.913.63	872.837	3.208	23.799
19	6.881.65	873.100	1.884	14.642
20	6.870.30	874.604	2.227	23.505
21	6.849.56	875.416	1.426	19.977
22	6.836.31	875.941	1.486	21.098
23	6.821.76	876.462	1.809	18.284
24	6.805.67	877.068	3.274	18.510
25	6.780.75	879.197	2.227	22.233
26	6.759.91	879.975	1.965	22.081
27	6.740.25	880.035	2.139	18.250
28	6.719.89	880.678	2.631	16.740
29	6.701.89	882.596	1.343	22.380
30	6.689.76	883.173	3.439	22.357
31	6.655.46	883.424	1.630	221.57
32	6.639.73	882.996	2.581	21.737
33	6.617.64	881.661	0.000	000

BASE

ZONA DE PLAYA

	NORTE	ESTE	DIST	ANG
BASE 4	3.087.005.17	41.857.522	2.084	000
5	7.005.81	859.602	2.806	13.119
6	7.077.65	861.092	5.943	32.641
6A	7.028.62	864.446	1.463	18.262
6B	7.019.22	865.561	6.899	20.788
BASE 14	6.968.75	870.263	1.776	20.081
15	6.952.57	871.457	2.187	20.589
16	6.935.09	872.771	1.409	202.12
17	6.926.54	873.579	1.490	27.212
BASE 18	3.086.913.63	41.872.837	000	000

DEMARCACION DE COSTAS DE

ISLA DE GRAN CANARIA

TERMINO MUNICIPAL DE SAN NICOLAS DE TOLENTINO

PLANO DE DESLINDE Y AMOJONAMIENTO DE LA ZONA MARITIMO TERRESTRE Y DE LAS PLAYAS DEL TRAMO DE COSTA COMPRENDIDO DESDE PUNTA DESCOJONADO HASTA LA CUESTA. (PLAYA DEL ASNO)

TASARTICO

Documento aprobado por el Ayuntamiento Pleno en sesión extraordinaria de fecha 2 de mayo de 2007, sobreseído de las deficiencias señaladas en el acta de la COTMAC, de fecha 26/03/2008, al PGO, Adaptación Básica al TR de la LOTC y ENC.

La Aldea de San Nicolás, a 13 de mayo de 2007

EL SECRETARIO

SAN NICOLAS

EL INGENIERO ENCARGADO

NORMAS SUBSIDIARIAS DE: SAN NICOLAS DE TOLENTINO

DESLINDE DE LA PLAYA DE TASARTICO

ESCALA 1/100

FIGURA 2.6

La Comisión de Ordenación del Territorio y Medio Ambiente de Canarias, en sesión de fecha 20 de julio de 2006, acordó la APROBACIÓN DEFINITIVA del presente expediente.
Las Palmas de G.C., a 20 de septiembre de 2007
El Secretario de la Comisión

gesplan

Gobierno de Canarias
una tierra única

ADAPTACIÓN BÁSICA DEL PLAN GENERAL DE ORDENACIÓN DE LA ALDEA DE SAN NICOLAS
TEXTO REFUNDIDO

PLANO: ESTADO ACTUAL
Información Urbanística:
DESLINDE DE PLAYA DE TASARTICO

FECHA: ABRIL 2007

ESCALA: 1:1.000

HOJA Nº 2.3.3.C