


Punta de Las Aldea

Espacio Natural de Tamadaba

OCEANO ATLÁNTICO

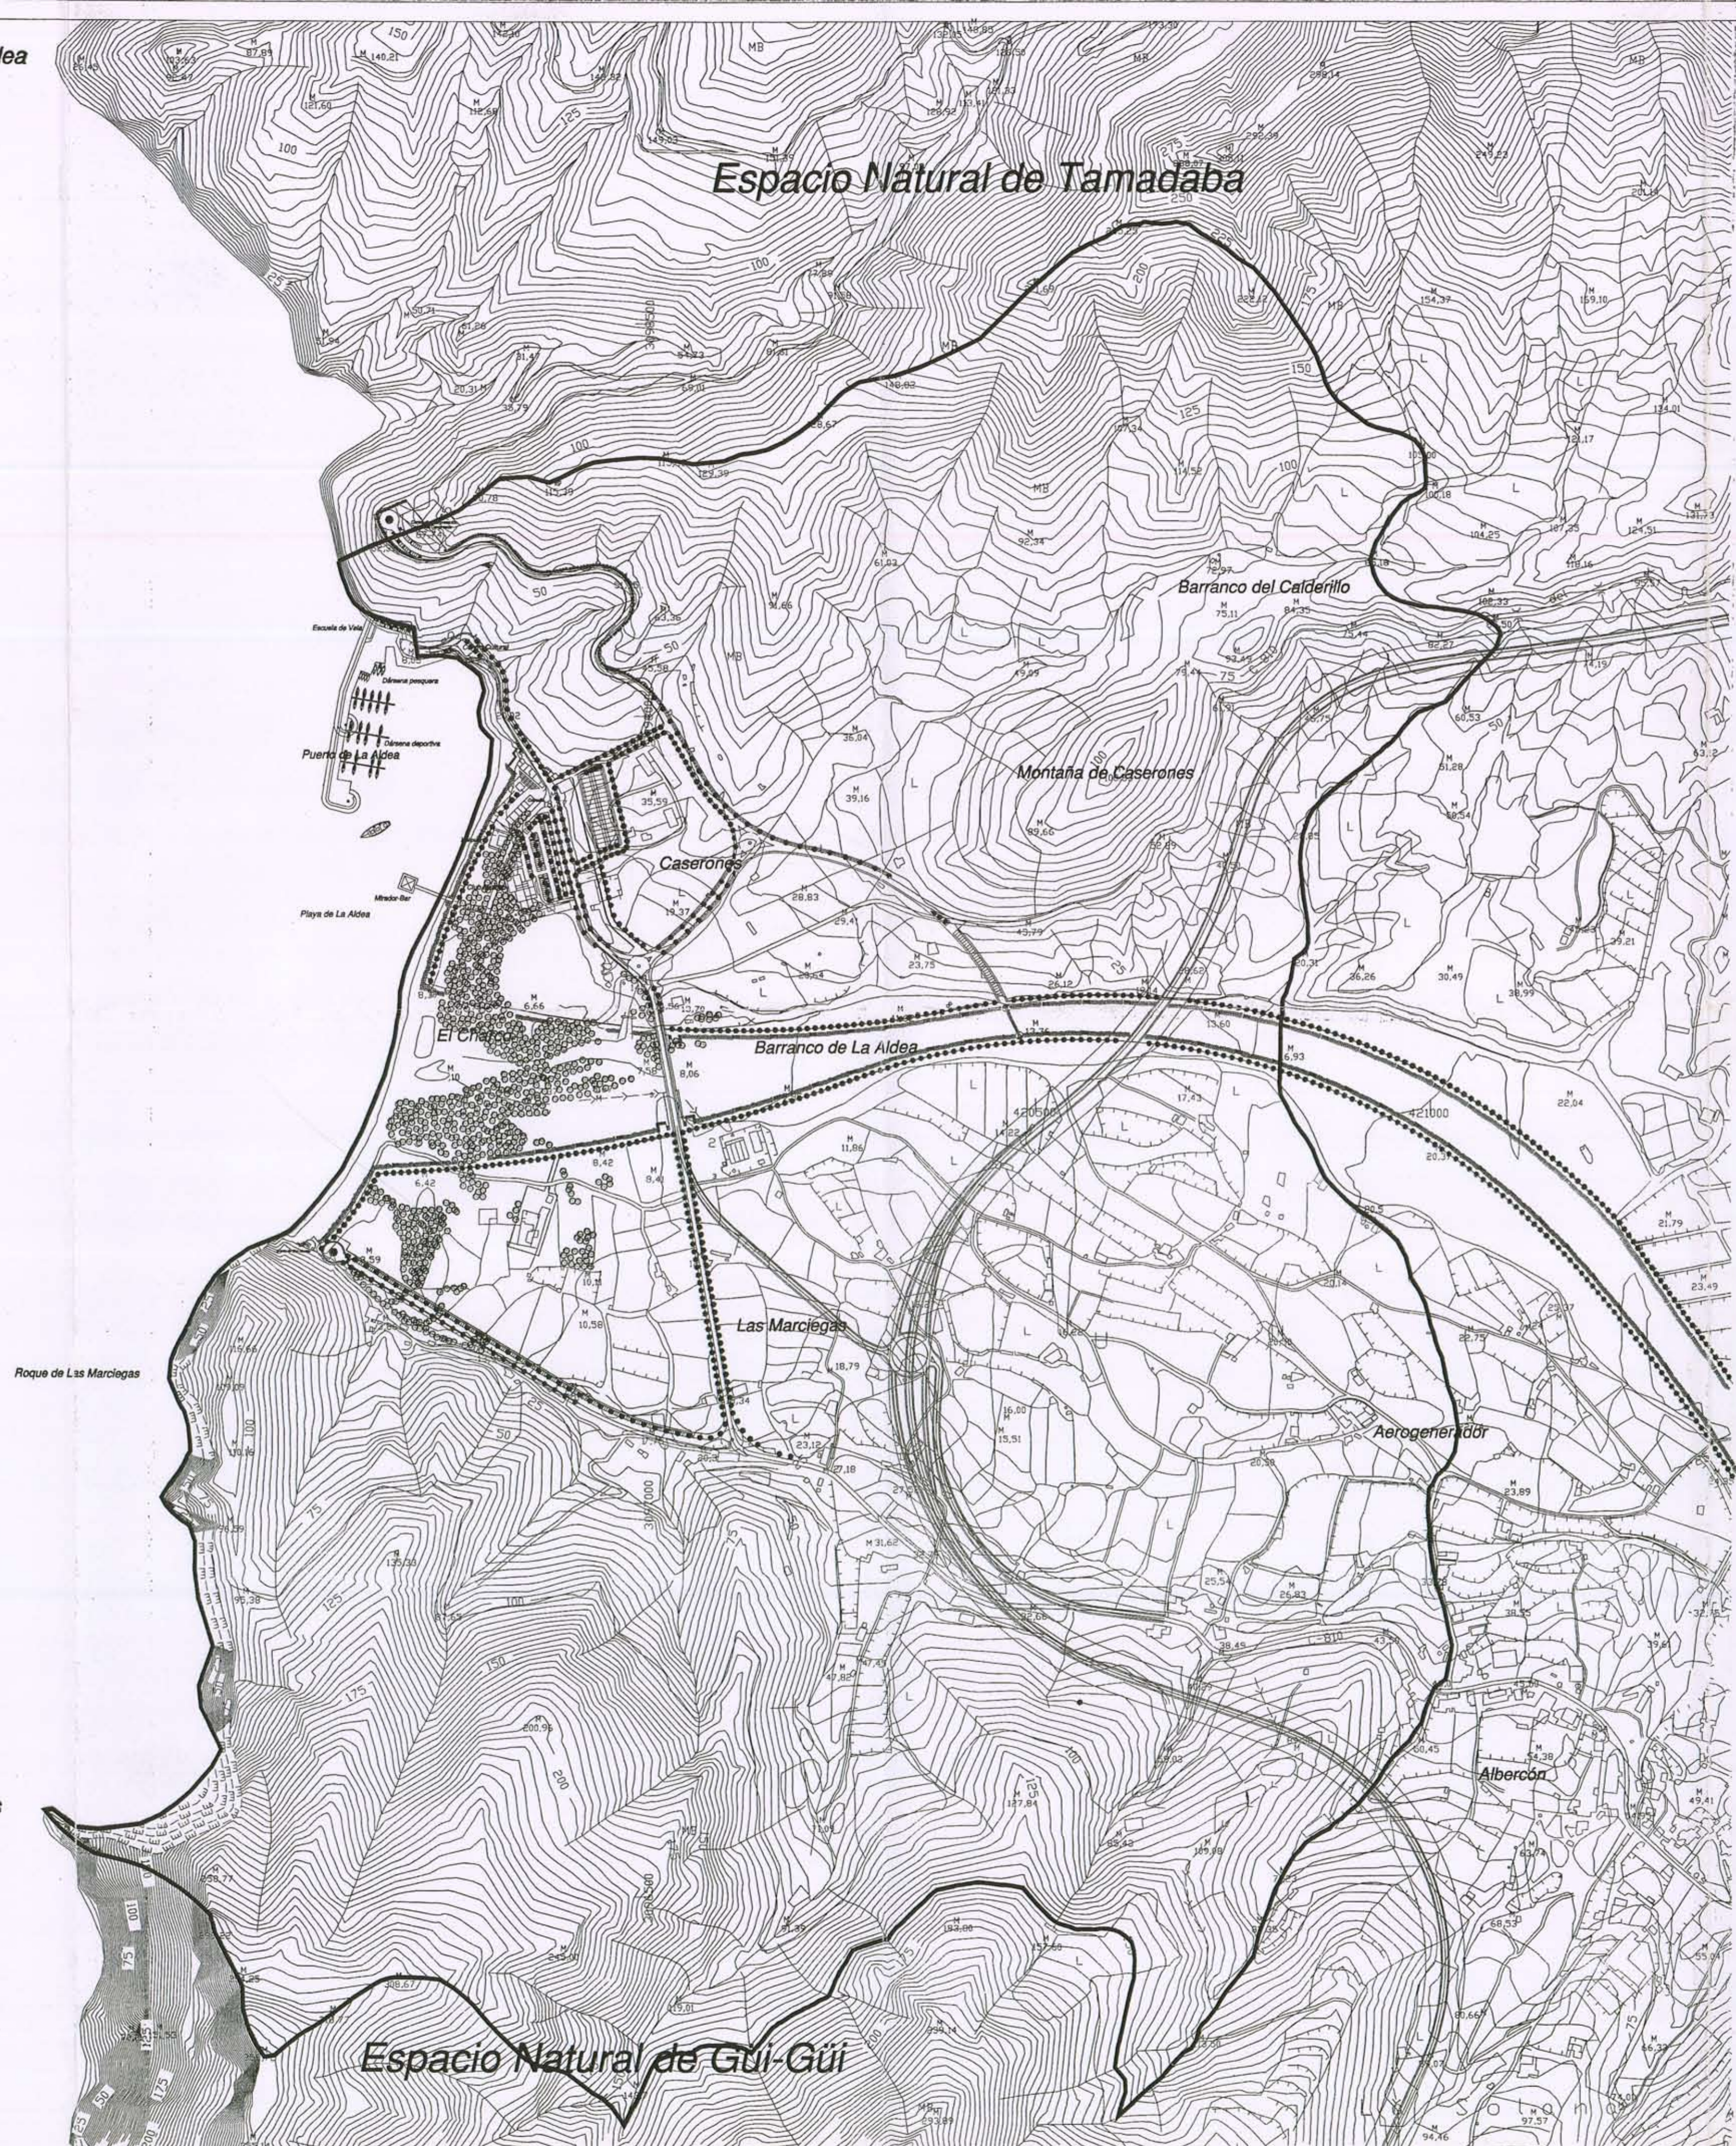

GOBIERNO DE CANARIAS

CONSEJERIA DE POLÍTICA TERRITORIAL

GESPLAN



PLAN ESPECIAL DE LA DESEMBOLCADURA DEL BARRANCO DE LA ALDEA
T.M. SAN NICOLAS DE TOLENTINO

Plano :

PROPUESTA GENERAL

Escala : E 1:5.000

Sustituye a :
Numero : 3.2

Vicente Mirallave Izquierdo - Flora Pescador Monagas - Angel Casas Suarez
Arquitectos

COLABORADORES :
 Geógrafos : Silvia Sobral García
 Arquitectos : MT Asistidora García Sánchez
 José MT Domínguez Peña
 Edificios : Francisco J. González Artiles
 Octavio Trujillo Ramírez
 Ingenieros de Caminos : Juan C. Quasch Pantas
 30 Ingeniería y Gestión
 de Proyectos S.L.

JULIO 1999