

Punta de Las Aldea


# Espacio Natural de Tamadaba

OCEANO ATLÁNTICO

Roque de Las Marciégas

Punta de Los Agujeros

# Espacio Natural de Güi-Güi

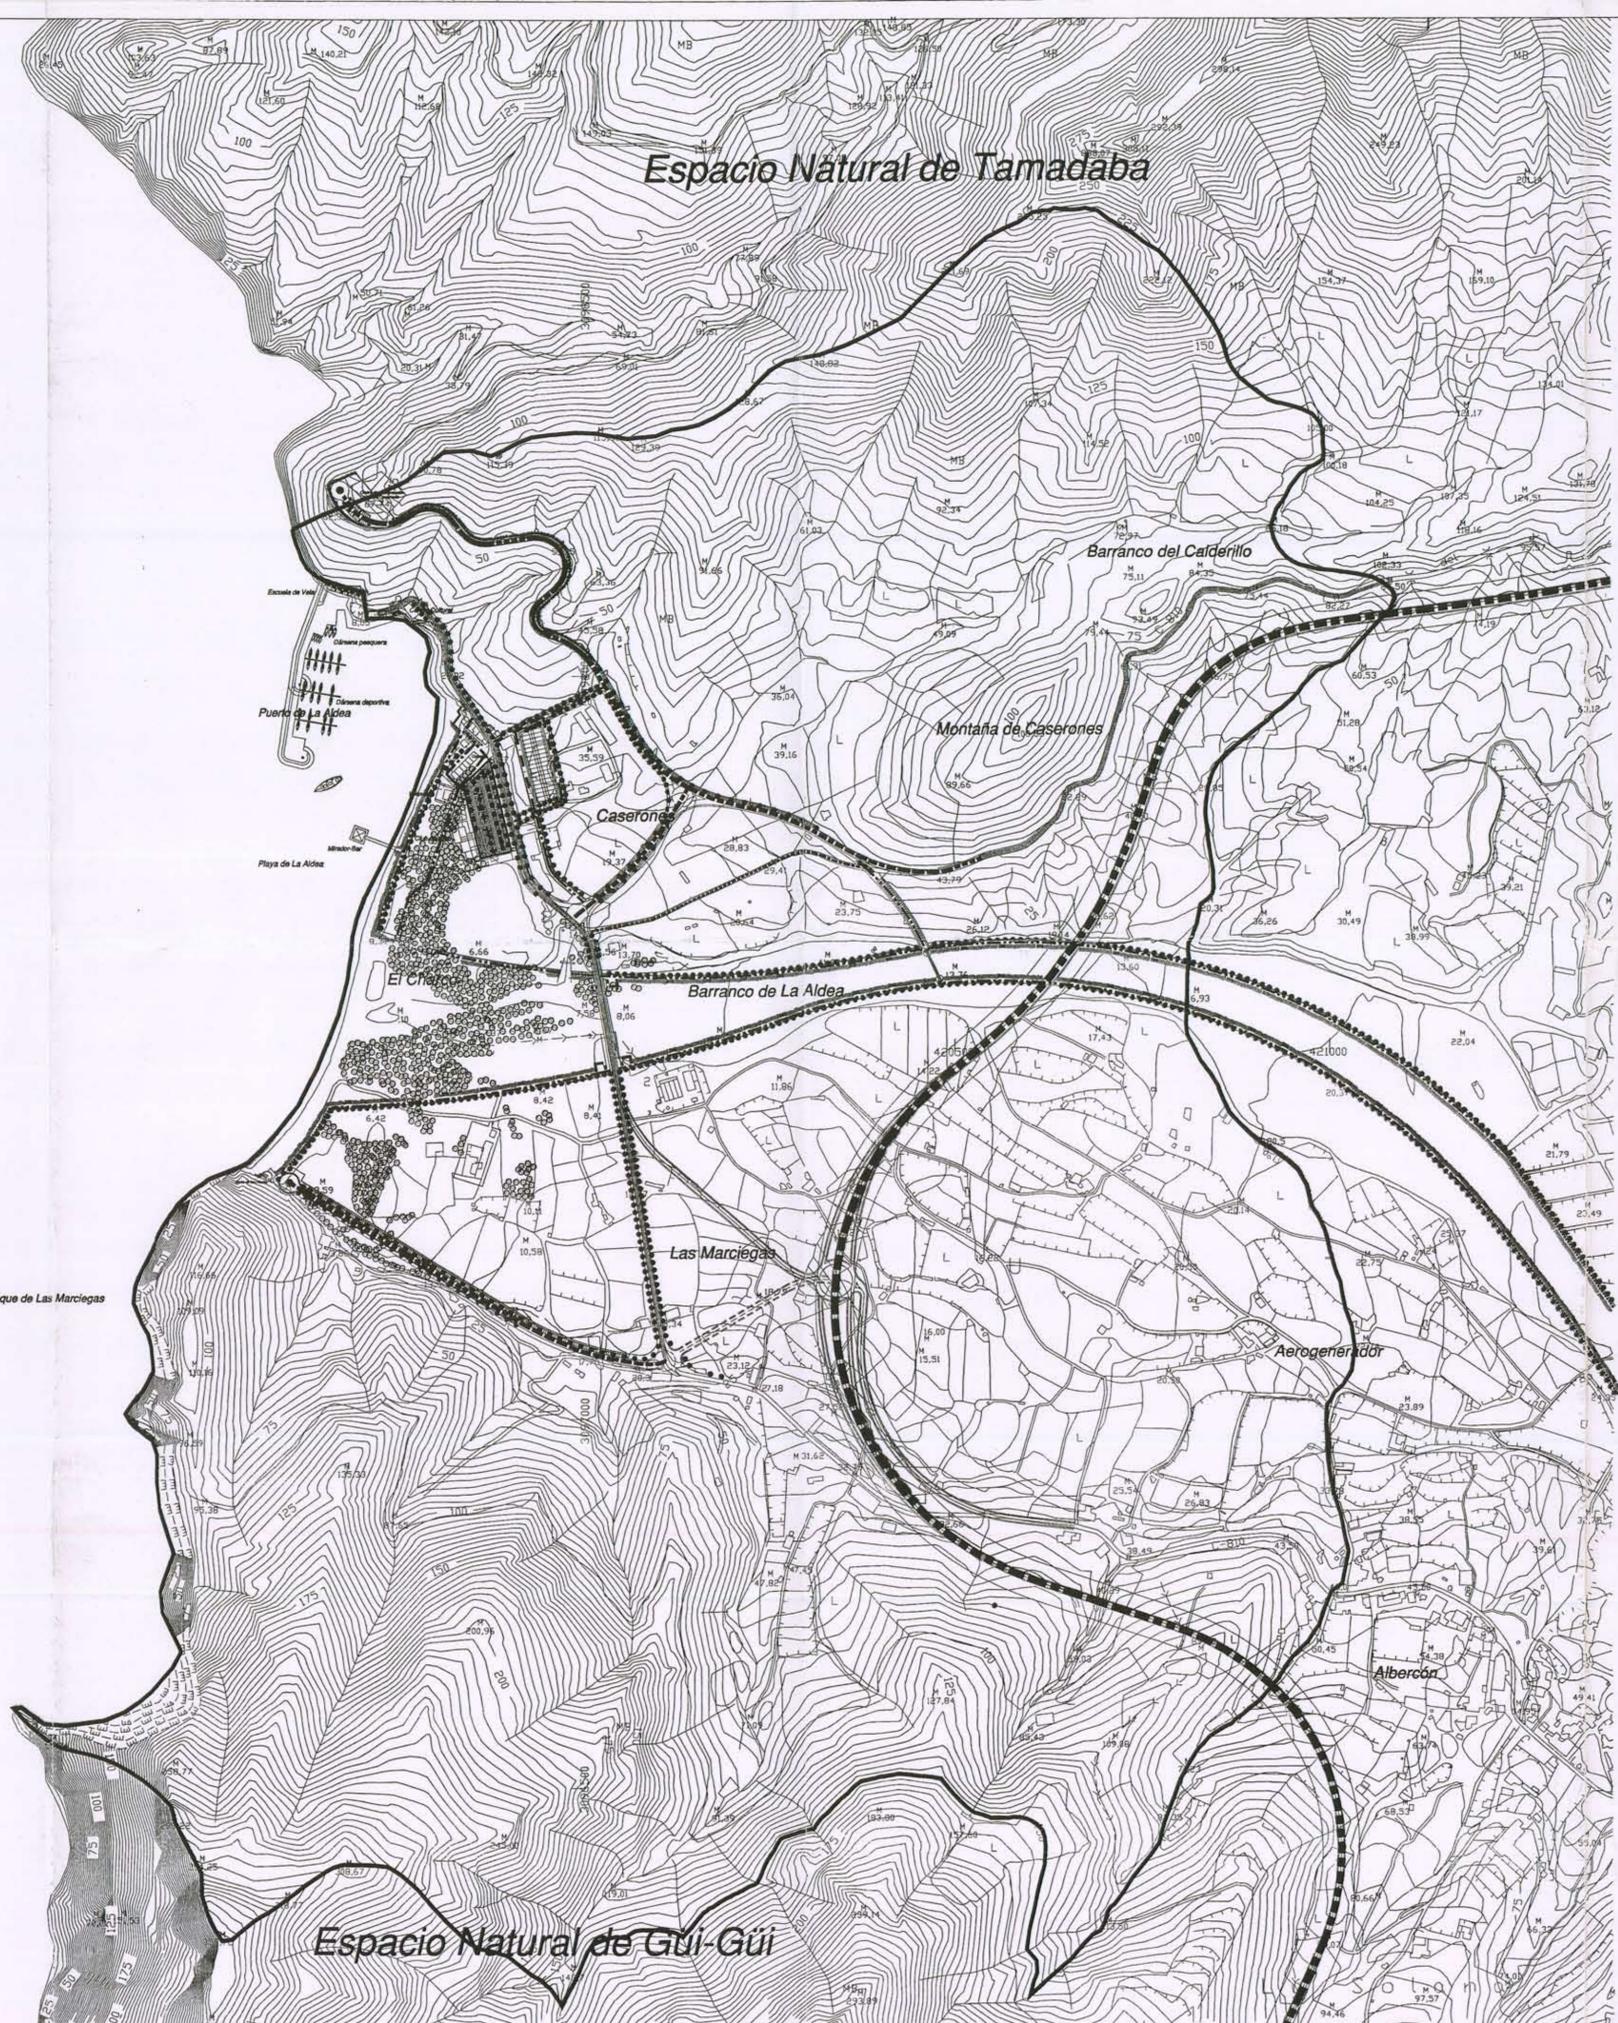

-  **SISTEMA VIARIO TERRITORIAL**
  -  Trazado normal
  -  Trazado autovía
-  **VIARIO BÁSICO DEL SUELO APTO PARA URBANIZAR**
-  **REFORMA Y MEJORA DEL VIARIO EXISTENTE**
-  **RED VIARIA URBANA NUEVA**
-  **RED PEATONAL**
-  **APARCAMIENTOS EN SUPERFICIE**
-  **TRAMOS A SUPRIMIR**
-  **ENLACE SUGERIDO POR EL P.E.**



**GOBIERNO DE CANARIAS**  
 CONSEJERÍA DE POLÍTICA TERRITORIAL



**PLAN ESPECIAL DE LA DESEMBOCADURA DEL BARRANCO DE LA ALDEA**  
 T.M. SAN NICOLAS DE TOLENTINO

Plano : **SISTEMA VIARIO**

Escala : **E 1:5.000**

Sustituye a :  
 Numero : **3.3**

Vicente Mirallave Izquierdo - Flora Pescador Monagas - Angel Casas Suarez  
 Arquitectos

COLABORADORES : Geógrafos : Silvia Sobral García      Biólogos : Francisco J. González Ariles      Ingenieros de Caminos : Juan C. Quasch Pineda  
 Arquitectos : M<sup>te</sup> Auxiliadora García Sánchez      Octavio Trujillo Ramirez      3<sup>er</sup> Ingeniería y Gestión de Proyectos S.L.  
 José MT Dominguez Peña

JULIO 1999