


**Estado actual**



**Proyecto sobre estado actual**

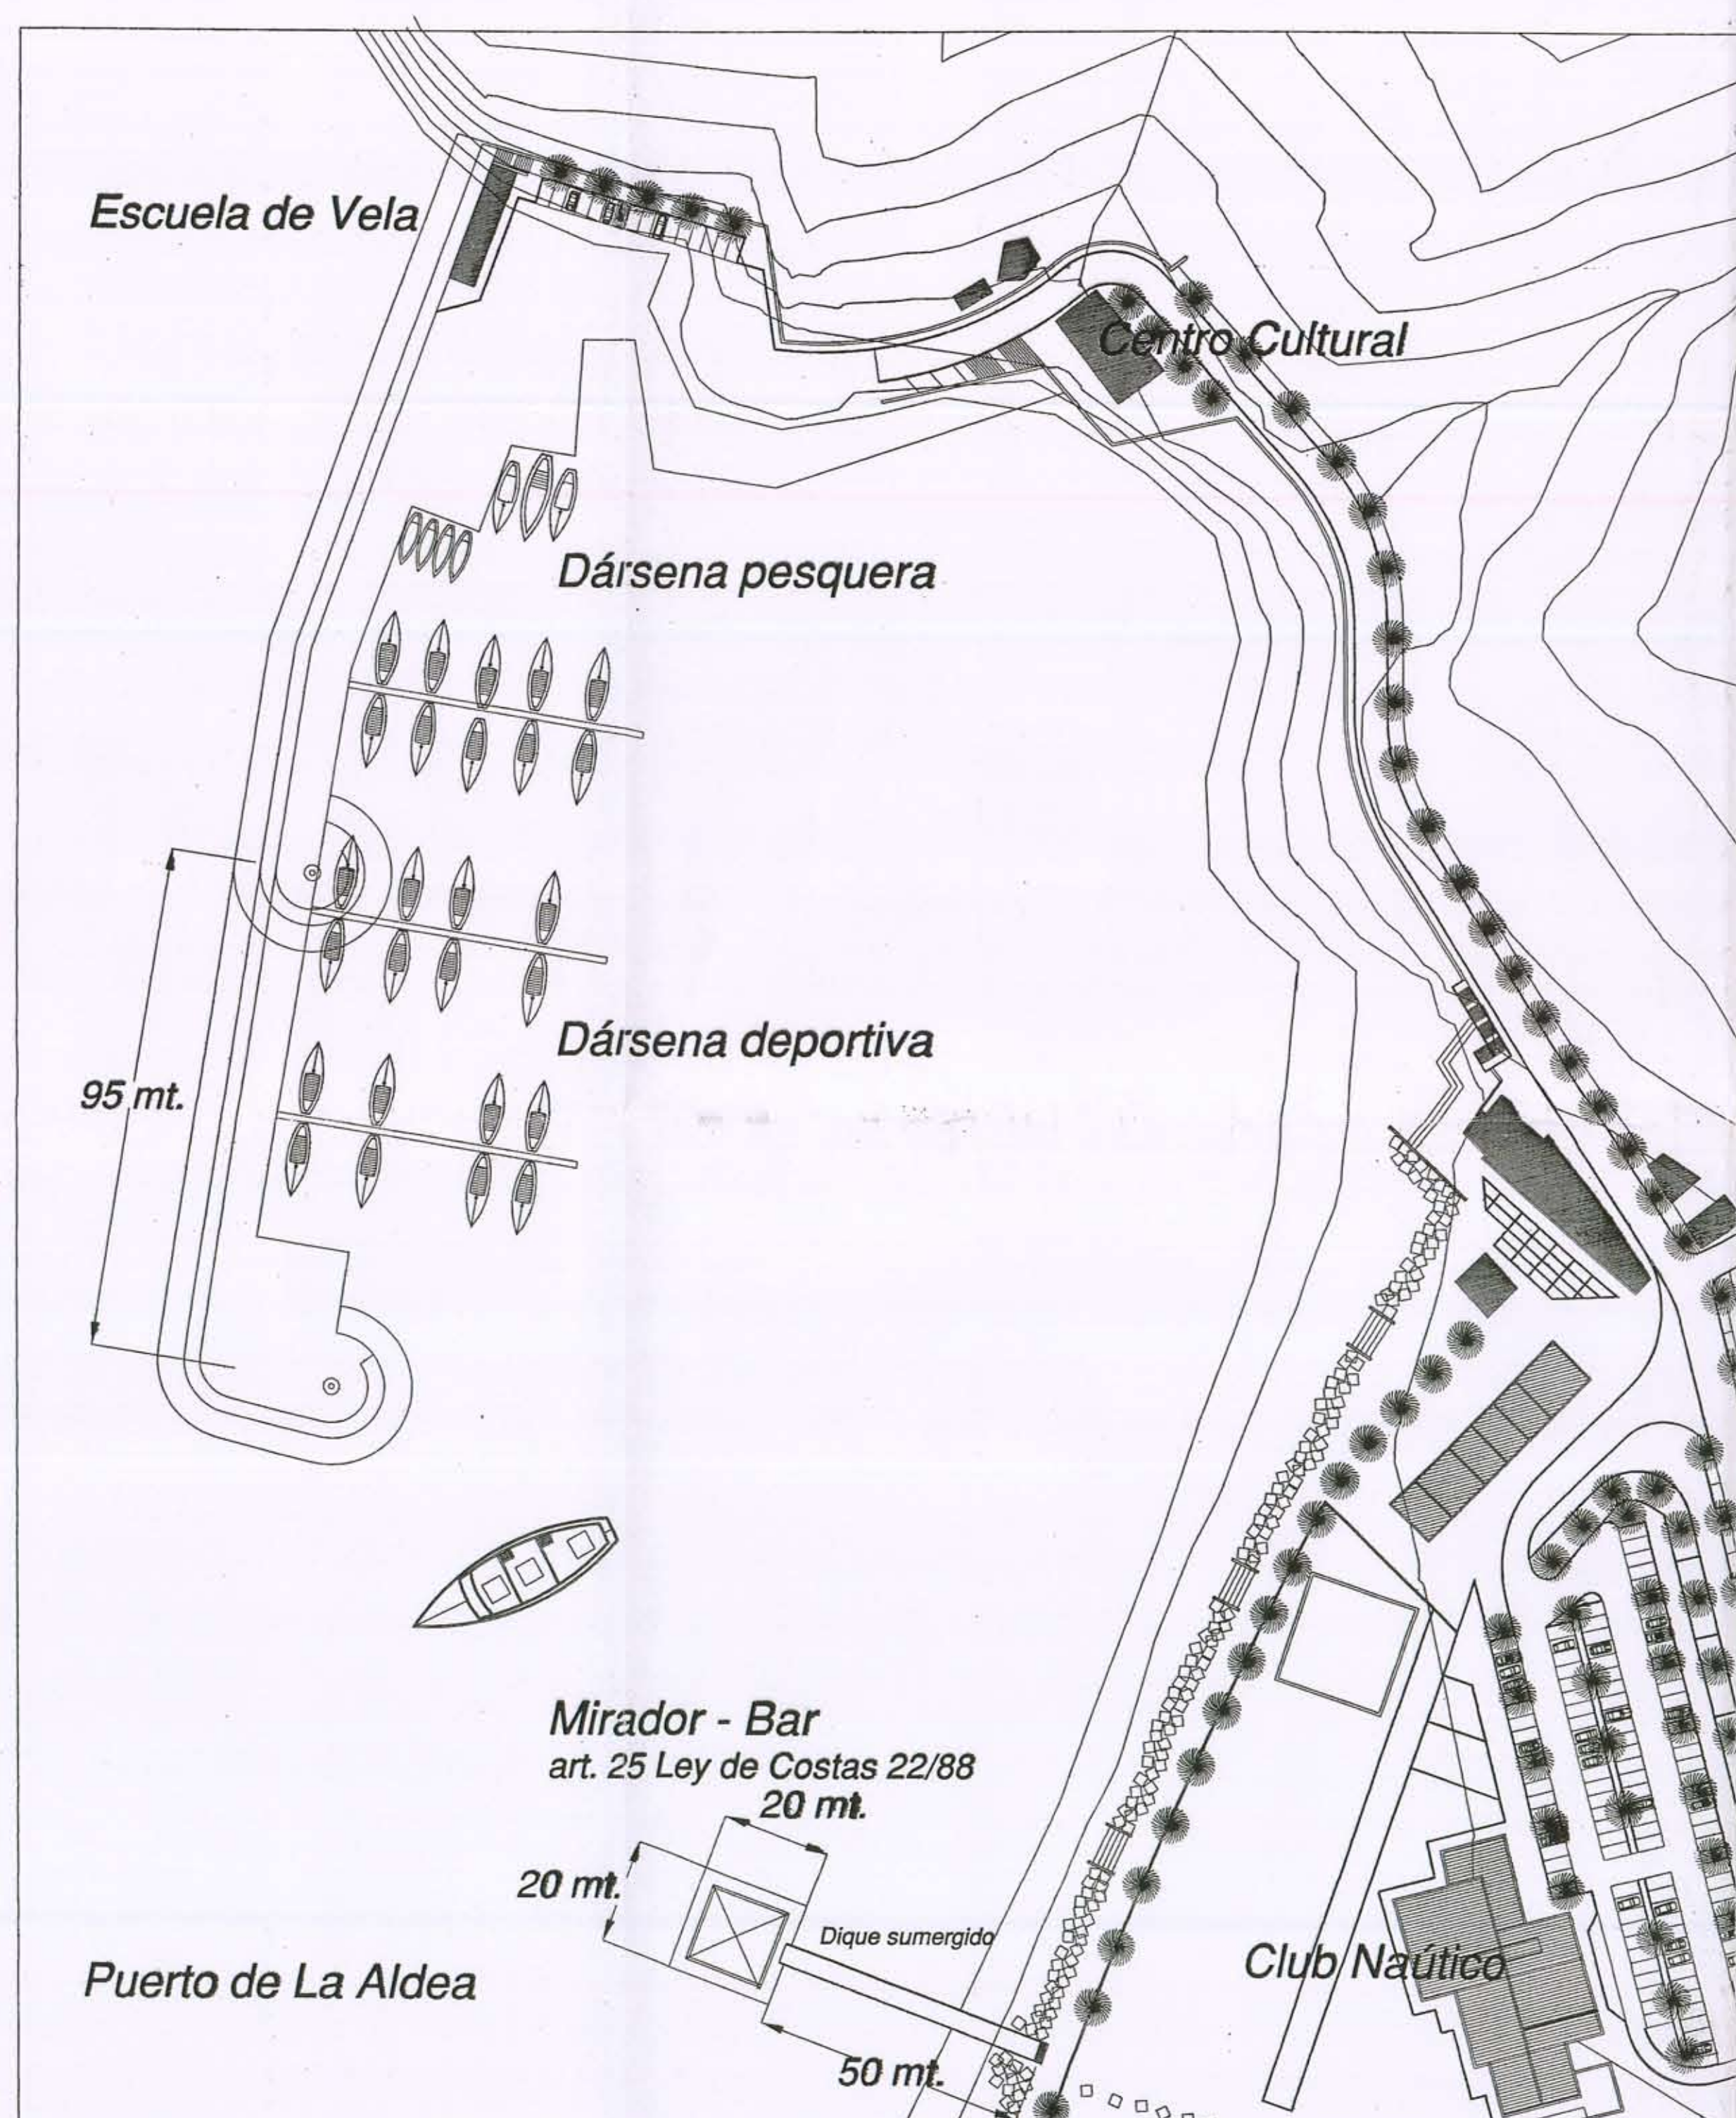

**GOBIERNO DE CANARIAS**  
CONSEJERIA DE POLÍTICA TERRITORIAL



**PLAN ESPECIAL DE LA DESEMBOLCADURA DEL BARRANCO DE LA ALDEA**  
T.M. SAN NICOLAS DE TOLENTINO

Plano:

**NUEVO PUERTO**

Escala: **E 1 : 1.000**

Numero: **4.3**

Arquitectos: **Vicente Mirallave Izaquierdo - Flora Pescador Monagas - Angel Casas Suarez**

COLABORADORES: Geógrafo: Silvia Sobral García; Arquitecto: M<sup>a</sup> Auxiliadora García Sánchez, José M<sup>t</sup> Domínguez Palle; Biólogo: Francisco J. González Ariles; Ingeniero de Caminos: Juan C. Guasch Pereira; 30 Ingenieros y Geodesta de Proyecto S.L.

MAYO 1997