


RELACION DE APARCAMIENTOS EXTERIORES

VIA	CARACTER	ANCHO CALZADA (m)	APARCAMIENTOS Nº dimension	ANCHO ACERA (m)
VIAL 2	DISTRIBUIDORA	2x3,50	32 2,25x6,00 3,30x6,00	2,75
VIAL 1	DISTRIBUIDORA	2x3,50	54 2,25x5,00	1,75
CALLE A	LOCAL	2x3,00	16 2,25x5,00	1,50
CALLE B	LOCAL	2x3,00	21 2,25x5,00	1,50
CALLE C	LOCAL	2x3,00	16 2,25x5,00	1,50
CALLE D	LOCAL	2x3,00	16 2,25x5,00	1,50
CALLE E	LOCAL	2x3,00	16 2,25x5,00	1,50
CALLE F	LOCAL	2x3,00	10 2,25x5,00	1,50
CALLE G	LOCAL	2x3,00	11 2,25x5,00	1,50

TOTAL PLAZAS DE APARCAMIENTO 194 Se han deducido los vados de las viviendas.

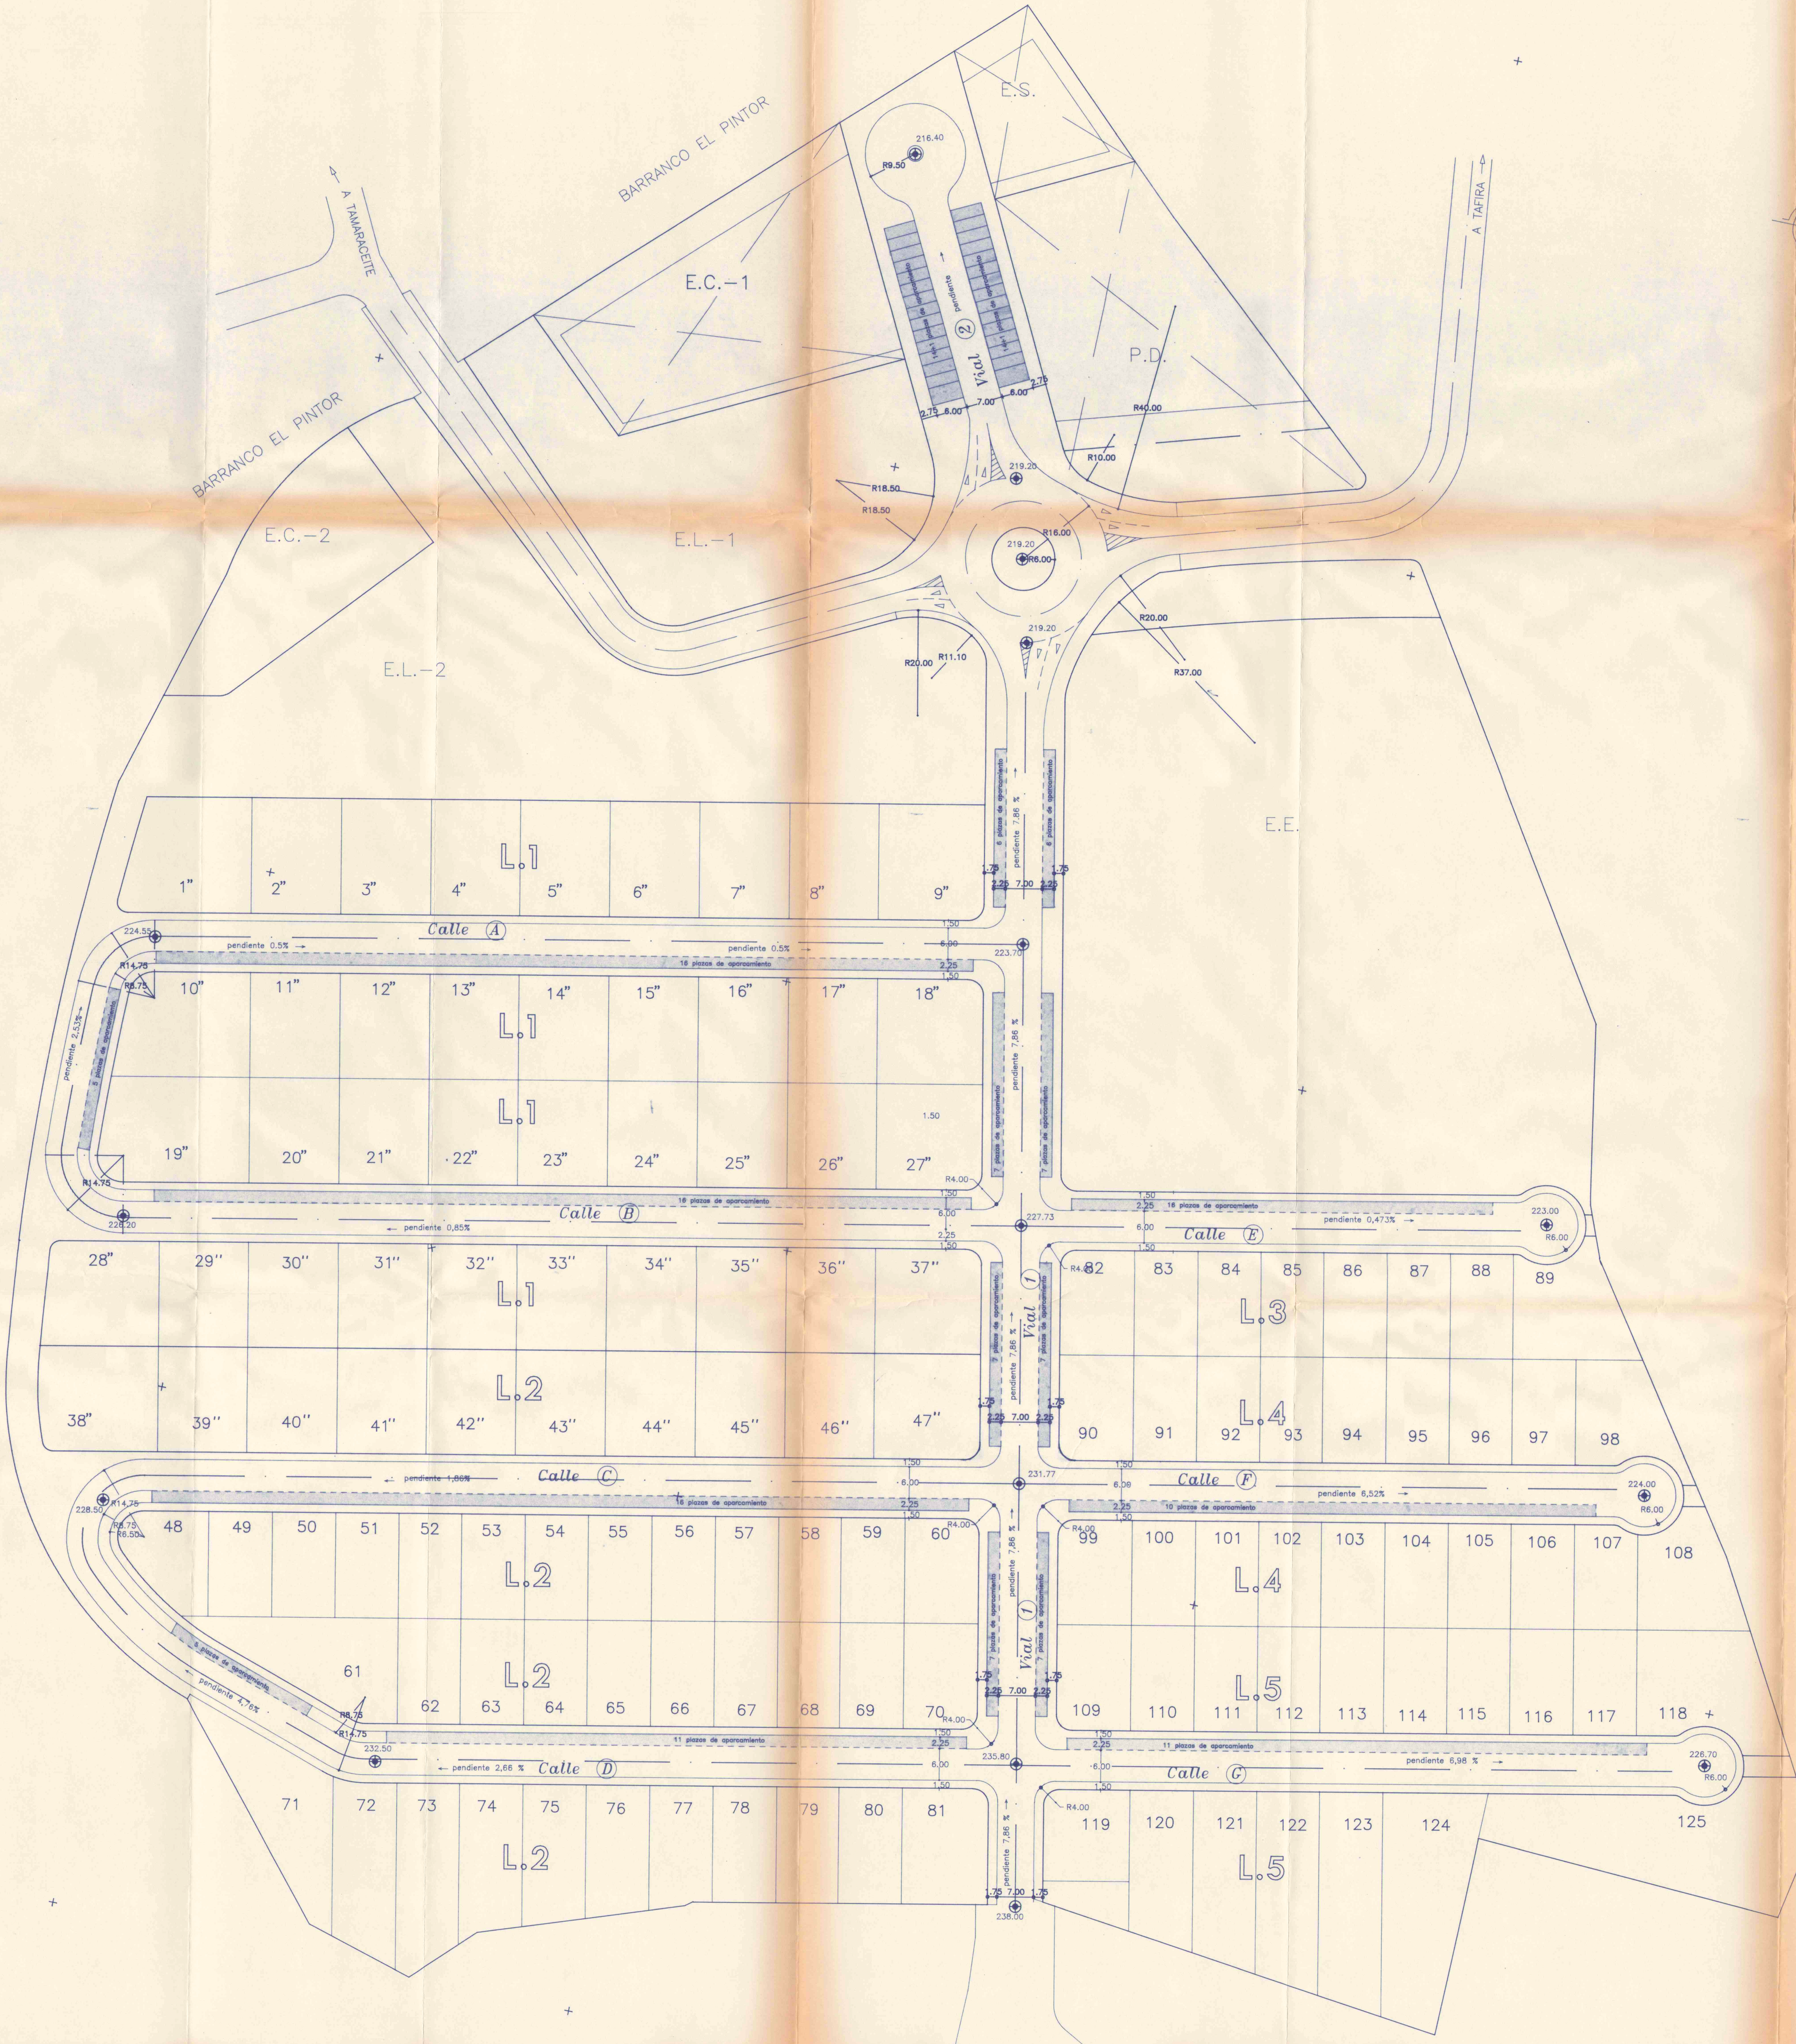

INFORMADO FAVORABLEMENTE POR LA COMISION DE URBANISMO Y MEDIO AMBIENTE DE CANARIAS EN SESION DE FECHA: 9 JUL. 1994



DOCUMENTO Nº 7 PLANO DE ORDENACION

plano	RED VIARIA Y RASANTES	7.3
proyecto	PLAN PARCIAL DE ORDENACION	escala: 1 : 500
situacion	SECTOR 7 DE SAN LORENZO 1 LAS PALMAS DE GRAN CANARIA	fecha: JULIO-93
propietario	D. Felipe Quintana Ramos	

Miguel Angel Garcia de Castro. arquitecto