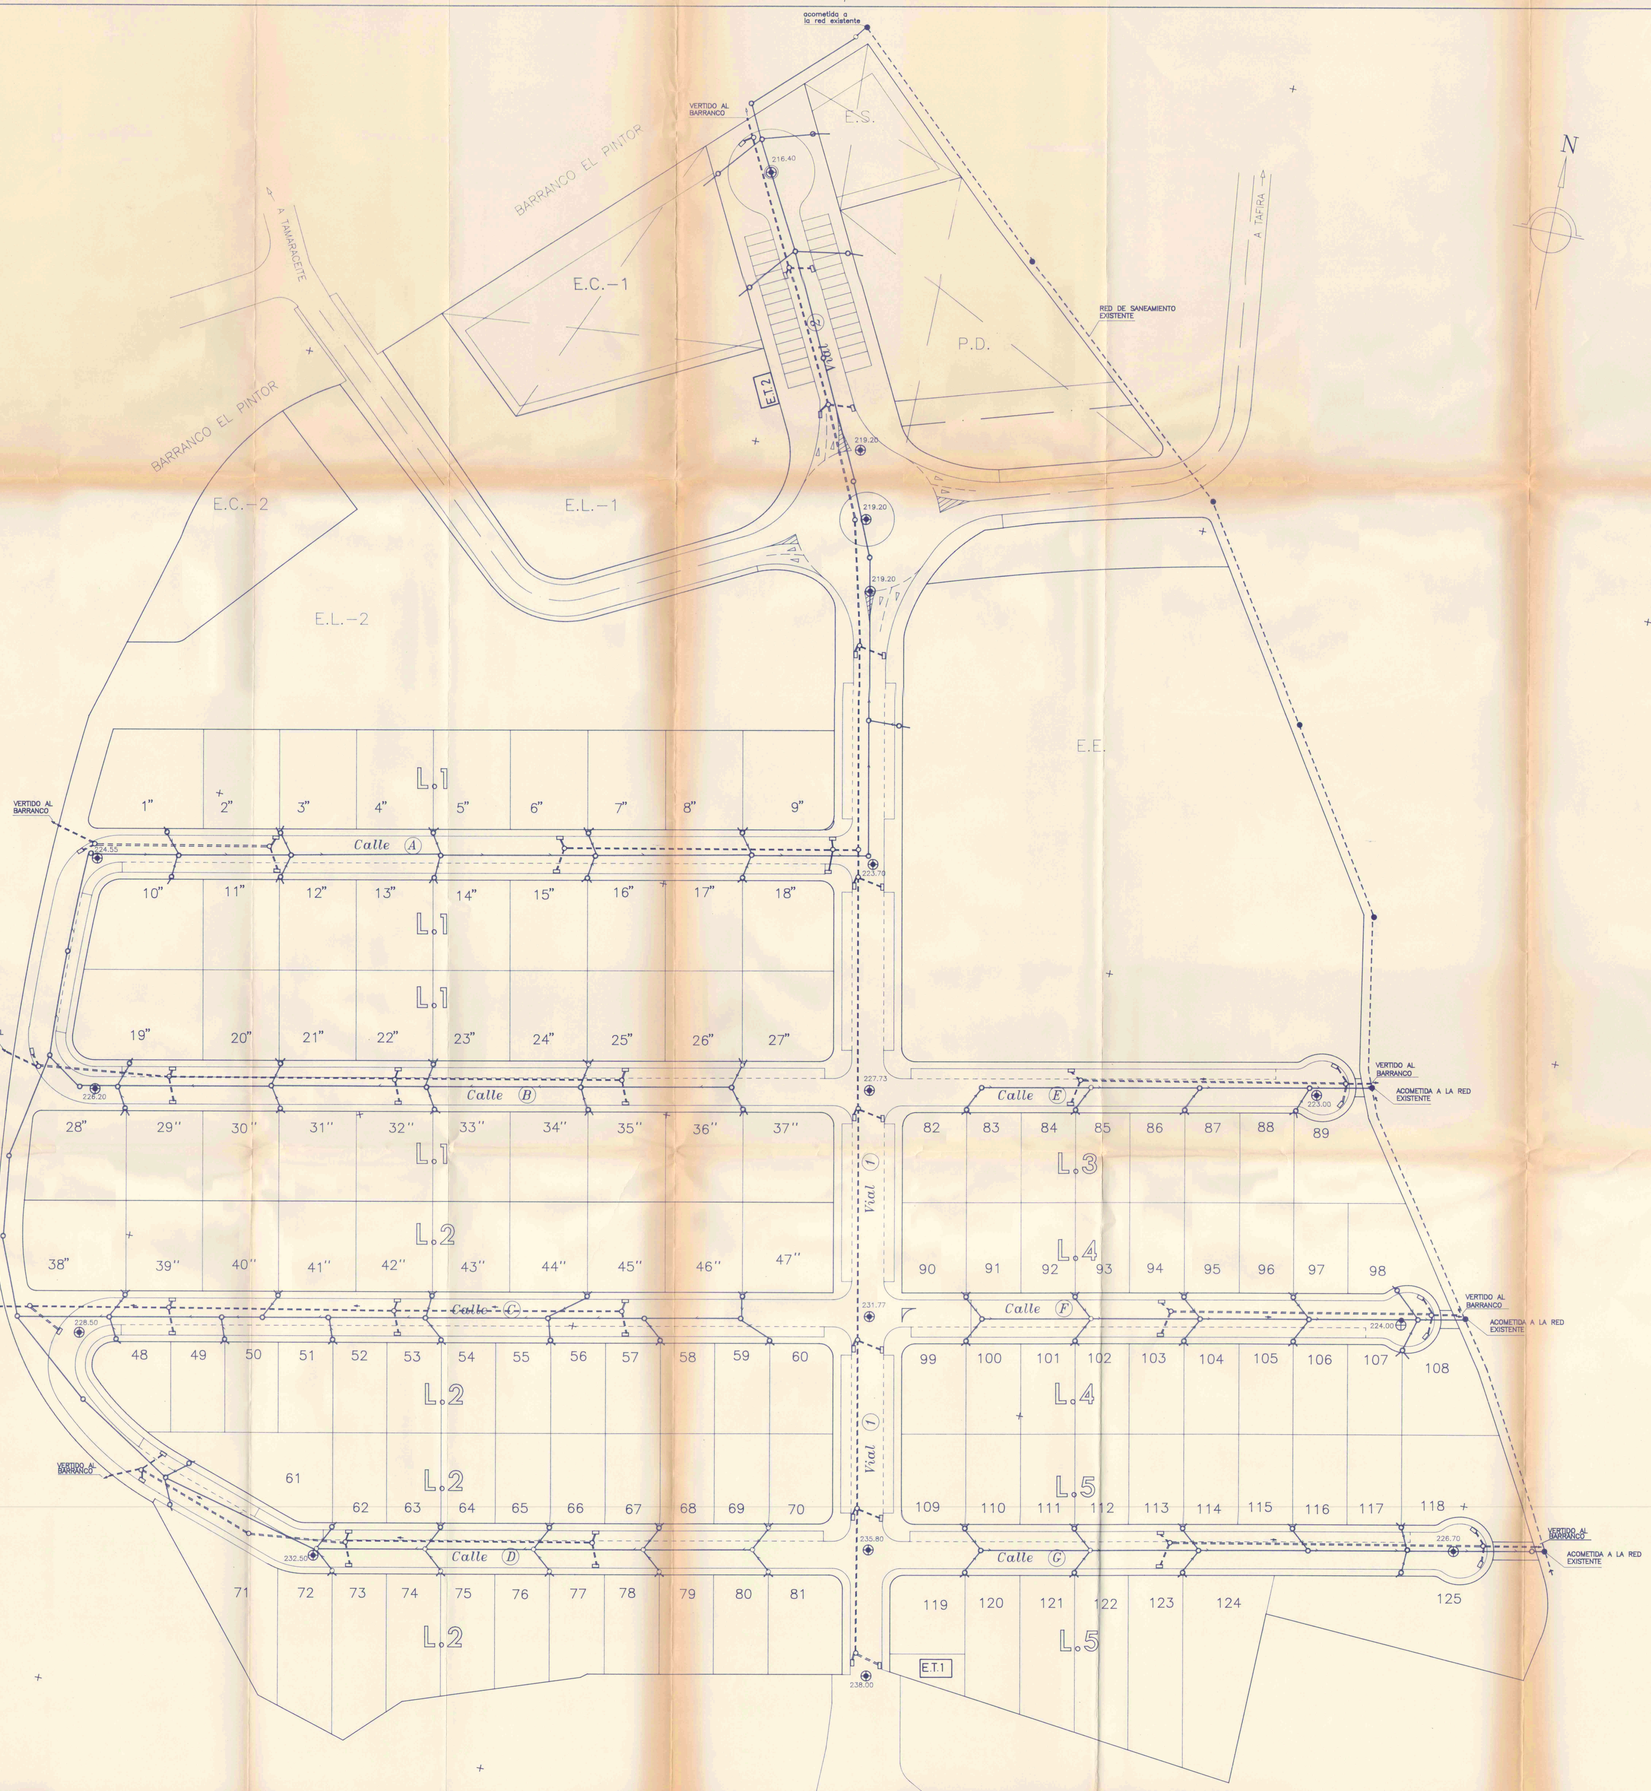

LEYENDA

- ACOMETIDA A PARCELAS
- POZO DE REGISTRO CIRCULAR
- RED DE SANEAMIENTO
- RED DE SANEAMIENTO EXISTENTE
- SUMIDERO DE PLUVIALES
- RED DE PLUVIALES

Excmo. Ayuntamiento
Aprobado Provisionalmente
Pleno de 29 MAY 1995
EL SECRETARIO

COLEGIO OFICIAL DE ARQUITECTOS DE CANARIAS
DELEGACION DE GRAN CANARIA
26 OCT. 1993
VISADO a los efectos Reglamentarios

INFORMADO FAVORABLEMENTE POR LA COMISION DE URBANISMO Y MEDIO AMBIENTE DE CANARIAS EN SESION
DE FECHA 9 JUN 1994

DOCUMENTO Nº 7 PLANO DE ORDENACION

plano	RED DE SANEAMIENTO Y DE PLUVIALES	7.7
proyecto	PLAN PARCIAL DE ORDENACION	
situacion	SECTOR 7 DE SAN LORENZO 1 LAS PALMAS DE GRAN CANARIA	escala: 1 : 500
propietario	D. Felipe Quintana Ramos	fecha: JULIO-93

Miguel Angel Garcia de Castro. arquitecto
C/. Leon y Castillo num. 8 – 3ª B. c.p. 35003. Las Palmas de G.C. tel. 38 32 76 Fax. 38 32 30