




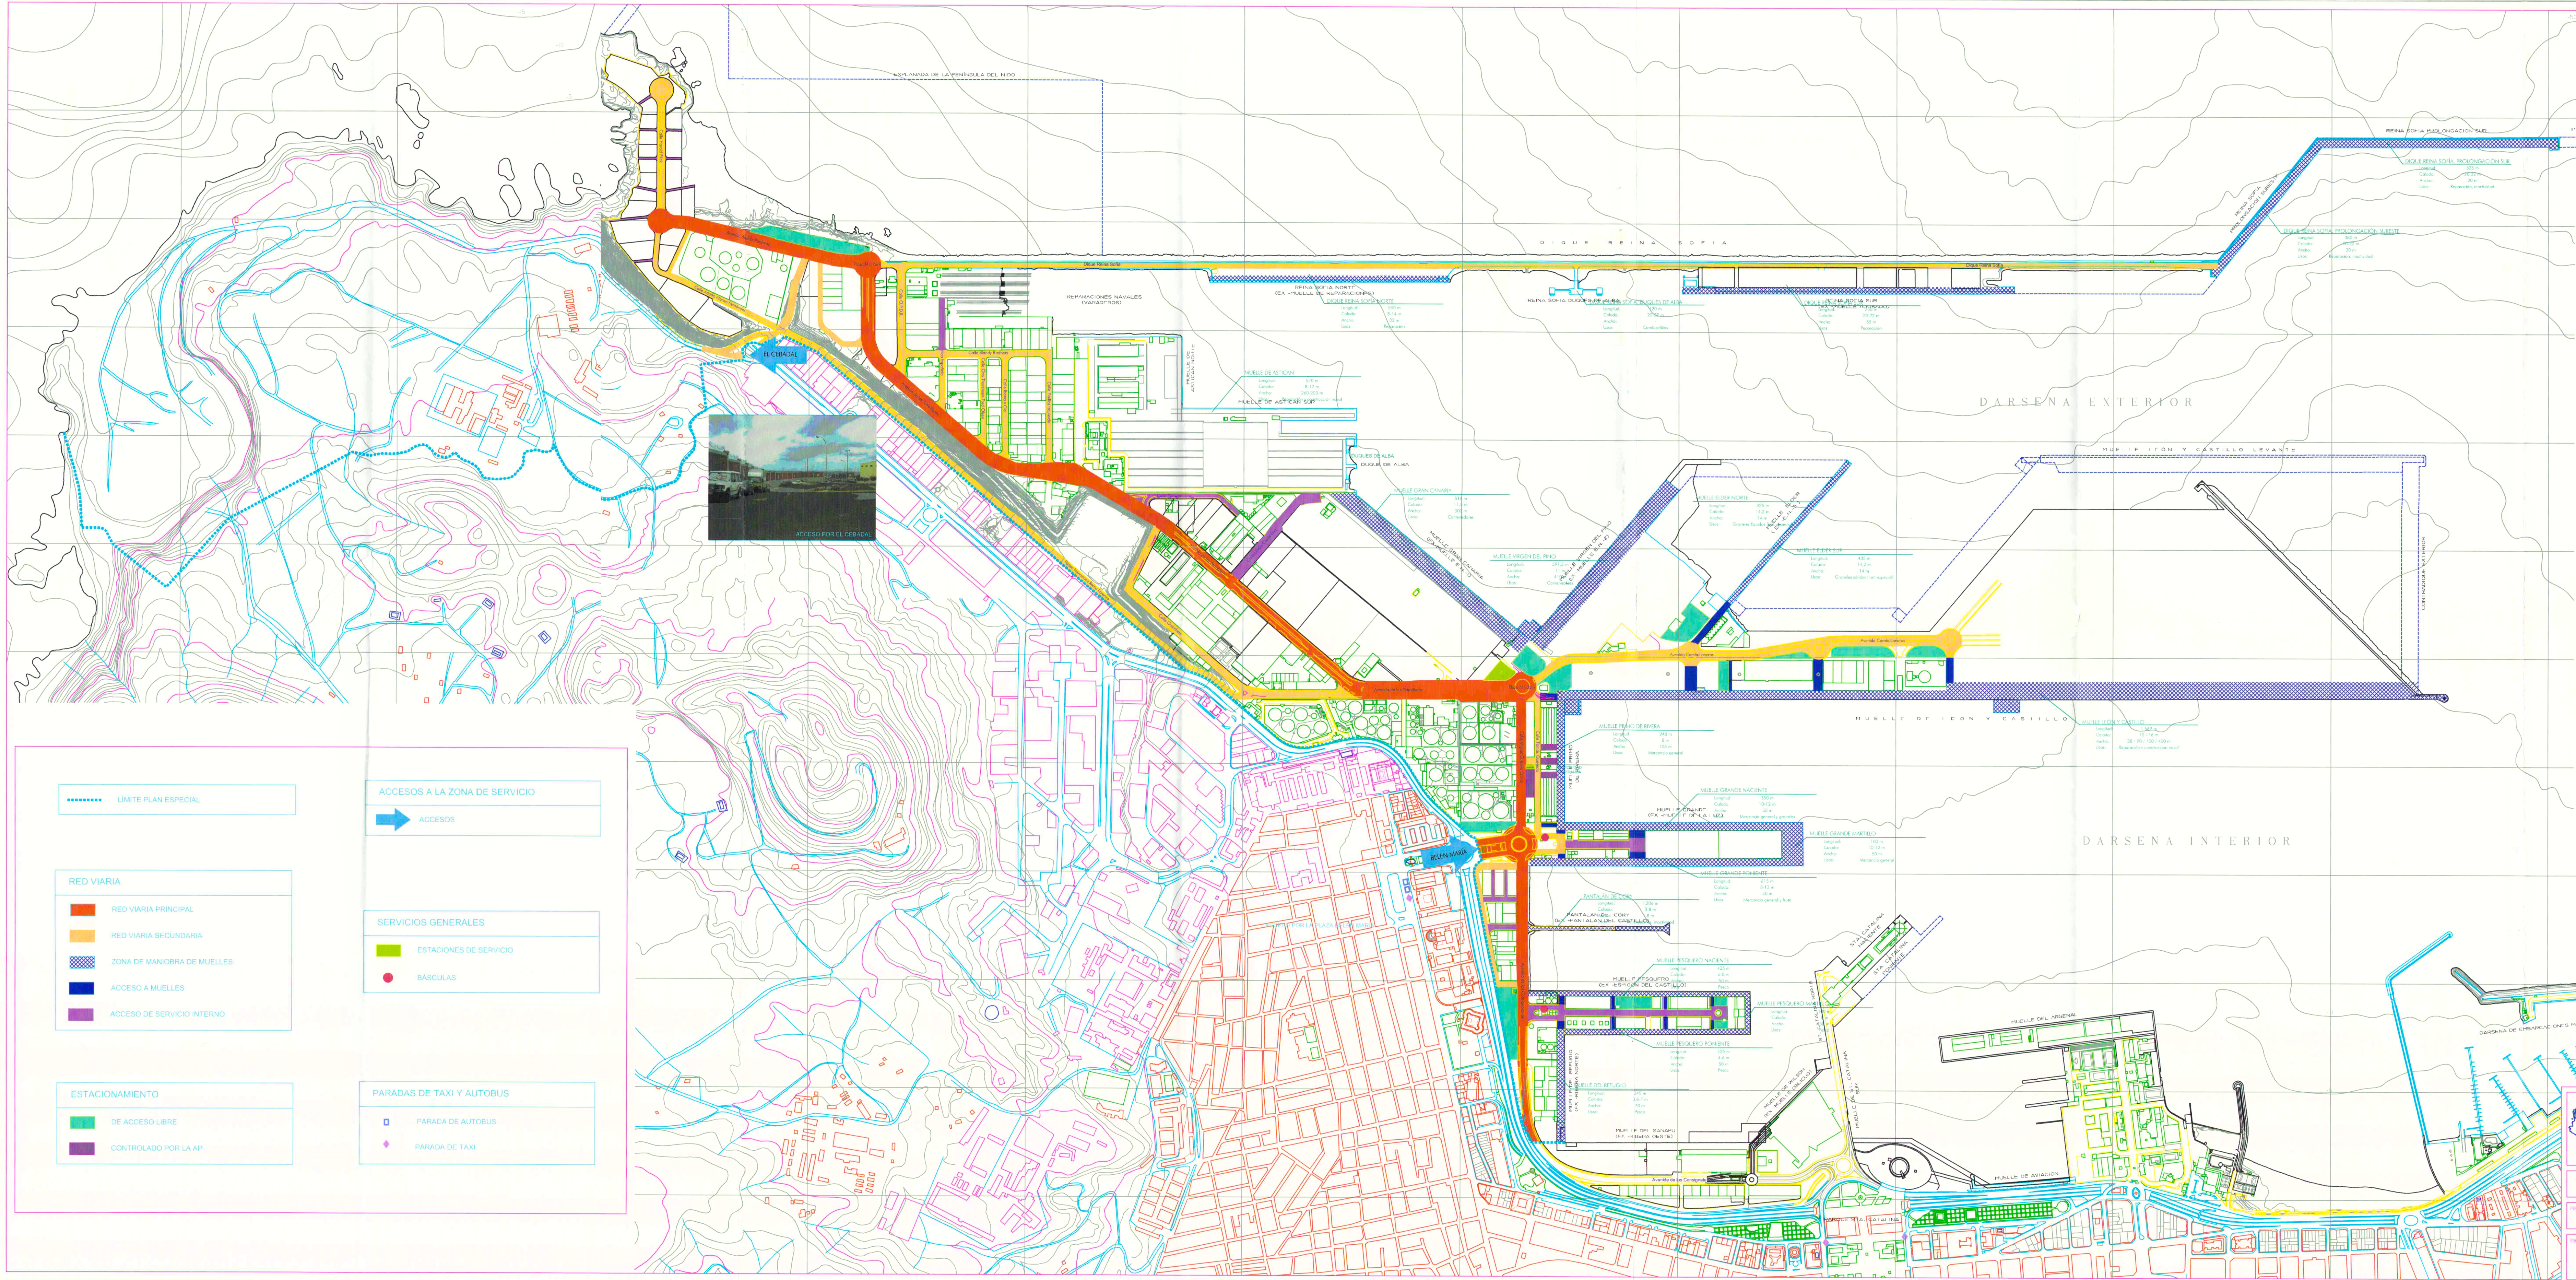


SECCIONES TIPO DEL VIARIO PRINCIPAL E 1/200

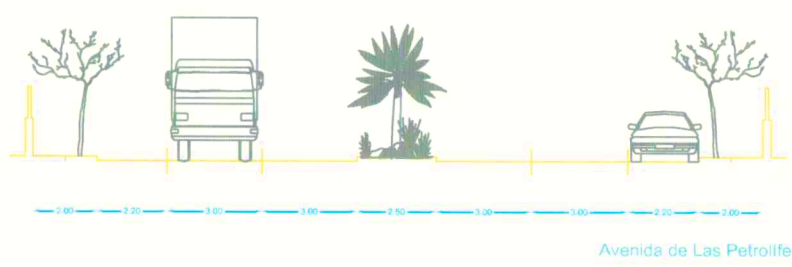

Avenida de Las Petrolíferas

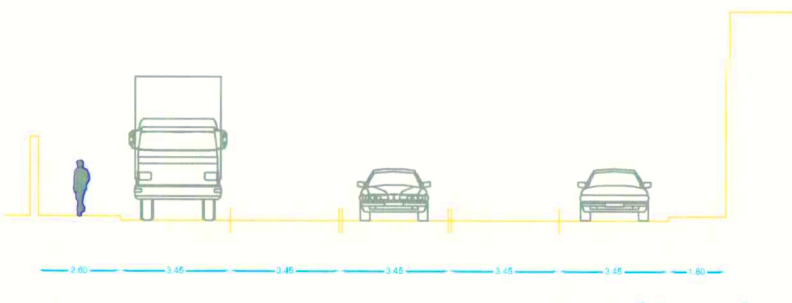

Calle Andrés Bello

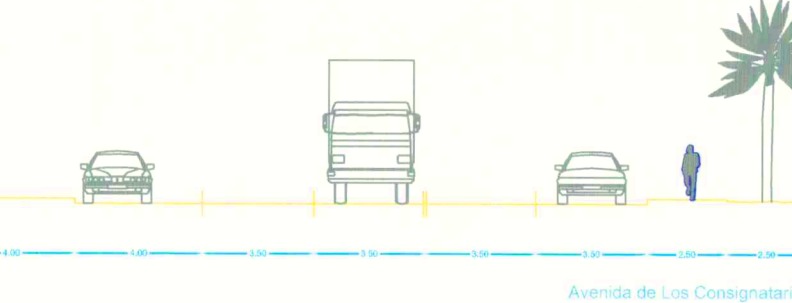

Avenida de Los Consejeros

Excmo. Ayuntamiento
Aprobado definitivamente
Pleno Municipal sesión de fecha
30 MAR 2007
[Firma]

INSTITUTO JUAN DE HERRERA
UNIVERSIDAD POLITÉCNICA DE MADRID

FECHA: 30 MARZO 2007

ESCALA: 1:5.000

Puertos de Las Palmas
Autoridad Portuaria de Las Palmas

PLAN ESPECIAL DE ORDENACIÓN DE LA ZONA DE SERVICIO DEL
PUERTO DE LA LUZ Y LAS PALMAS (OAS-04 Y OAS-05)
APROBACIÓN DEFINITIVA PARCIAL

PLANO DE INFORMACIÓN

INFRAESTRUCTURAS DE
TRANSPORTE Y ACCESOS

TRAMO: 6