ENTRADA
2023 - 101522
13/07/2023 07:33
REGISTRO GENERAL
Ayuntamiento de Las Palmas de Gran Canaria
Y0067540a012a0d0970807e703d0707205
COPIA AUTÉNTICA que puede ser comprobada mediante el Código Seguro de Verificación en http://sedeelectronica.laspalmasgc.es/valDoc/index.jsp

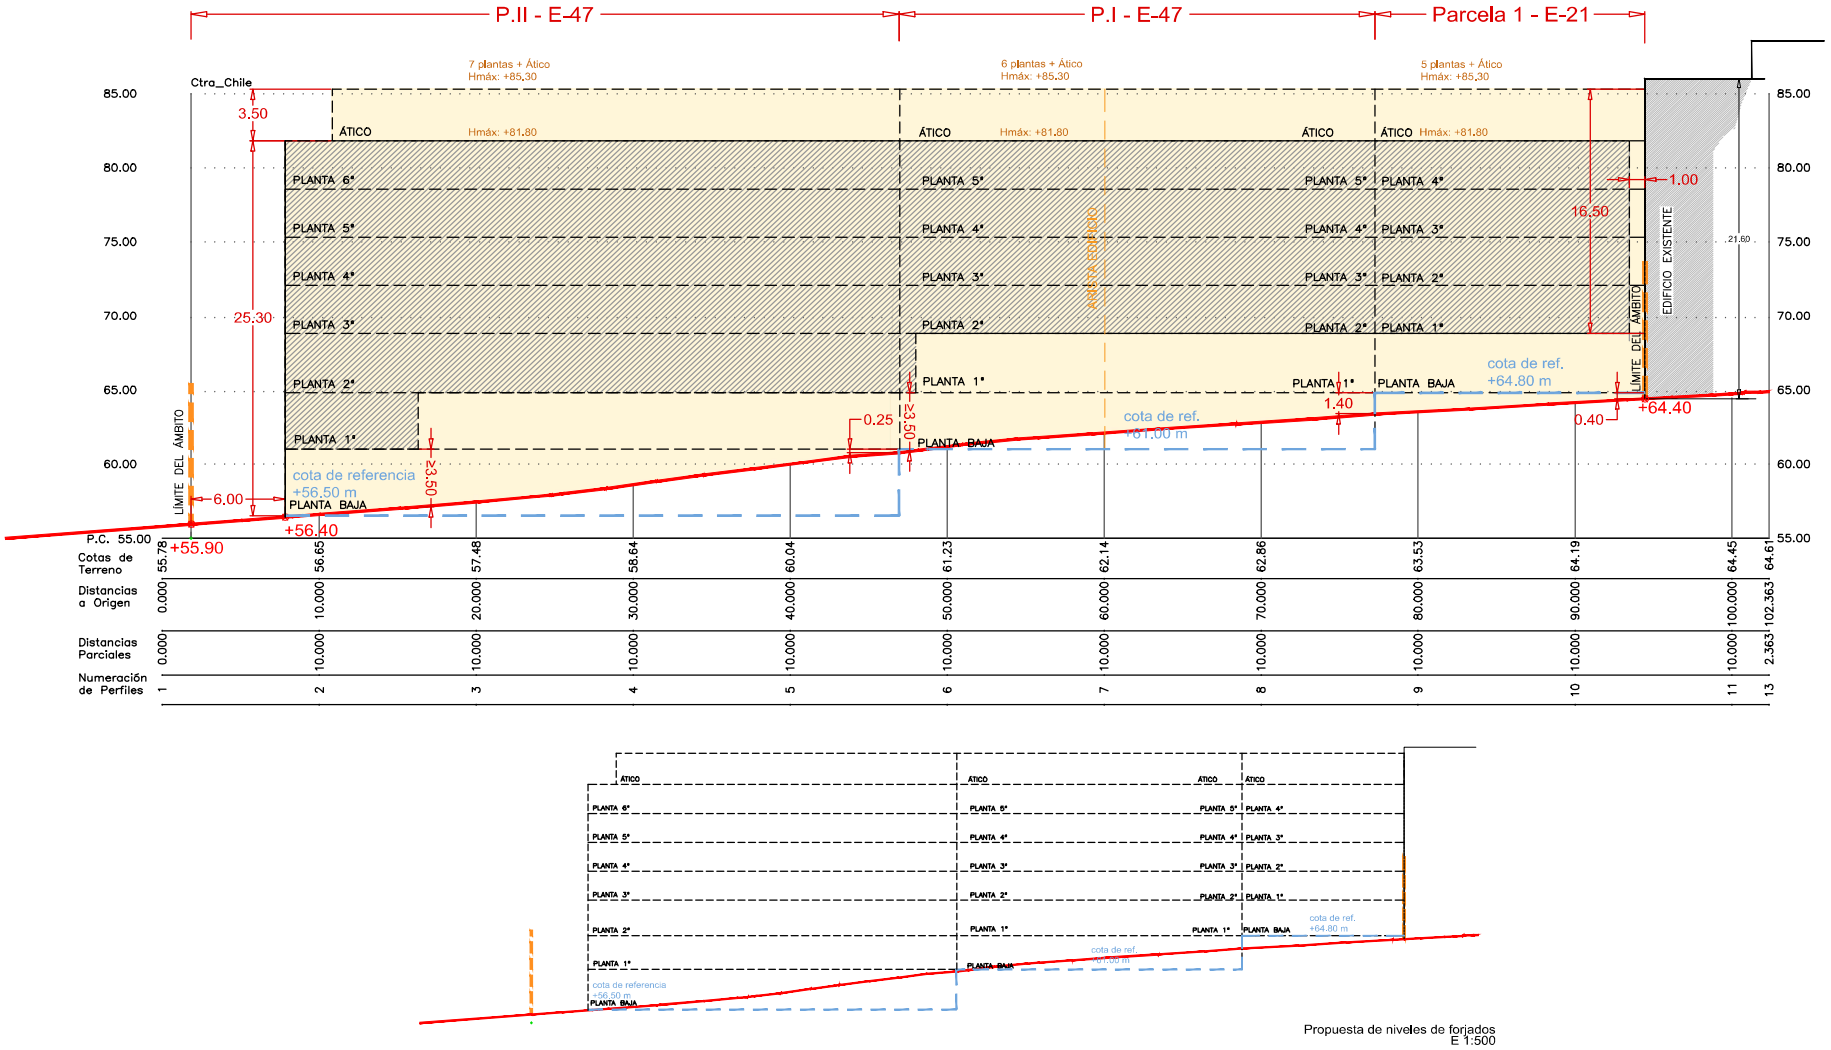

Límite del Ámbito
Bloque
Alineación
Zona posible vuelo
Niveles orientativos

+84.80 Altura máxima

ESTUDIO DE DETALLE DE LAS MANZANAS, SUR DE LA E-47 Y NORTE DE LA E-21, DEL P.G.O. DE LAS PALMAS DE GRAN CANARIA

equipo redactor
alvaro fernandez carballada
beatriz aneiros filgueira
arquitectos

Situación: CARRETERA DE CHILE, LAS PALMAS DE GRAN CANARIA
Peticionario: AVANTESPACIA INMOBILIARIA, S.L.U.

Escala: 1/300
Exp: 19001U
julio 2023
Plano nº OR-03

Ordenación
Alzado desarrollado. Altura máxima de la edificación

Documento firmado por:	Fecha/hora:
LORENA MENDEZ PRECEDO (AVANTESPACIA INMOBILIARIA SL)	13/07/2023 07:33