


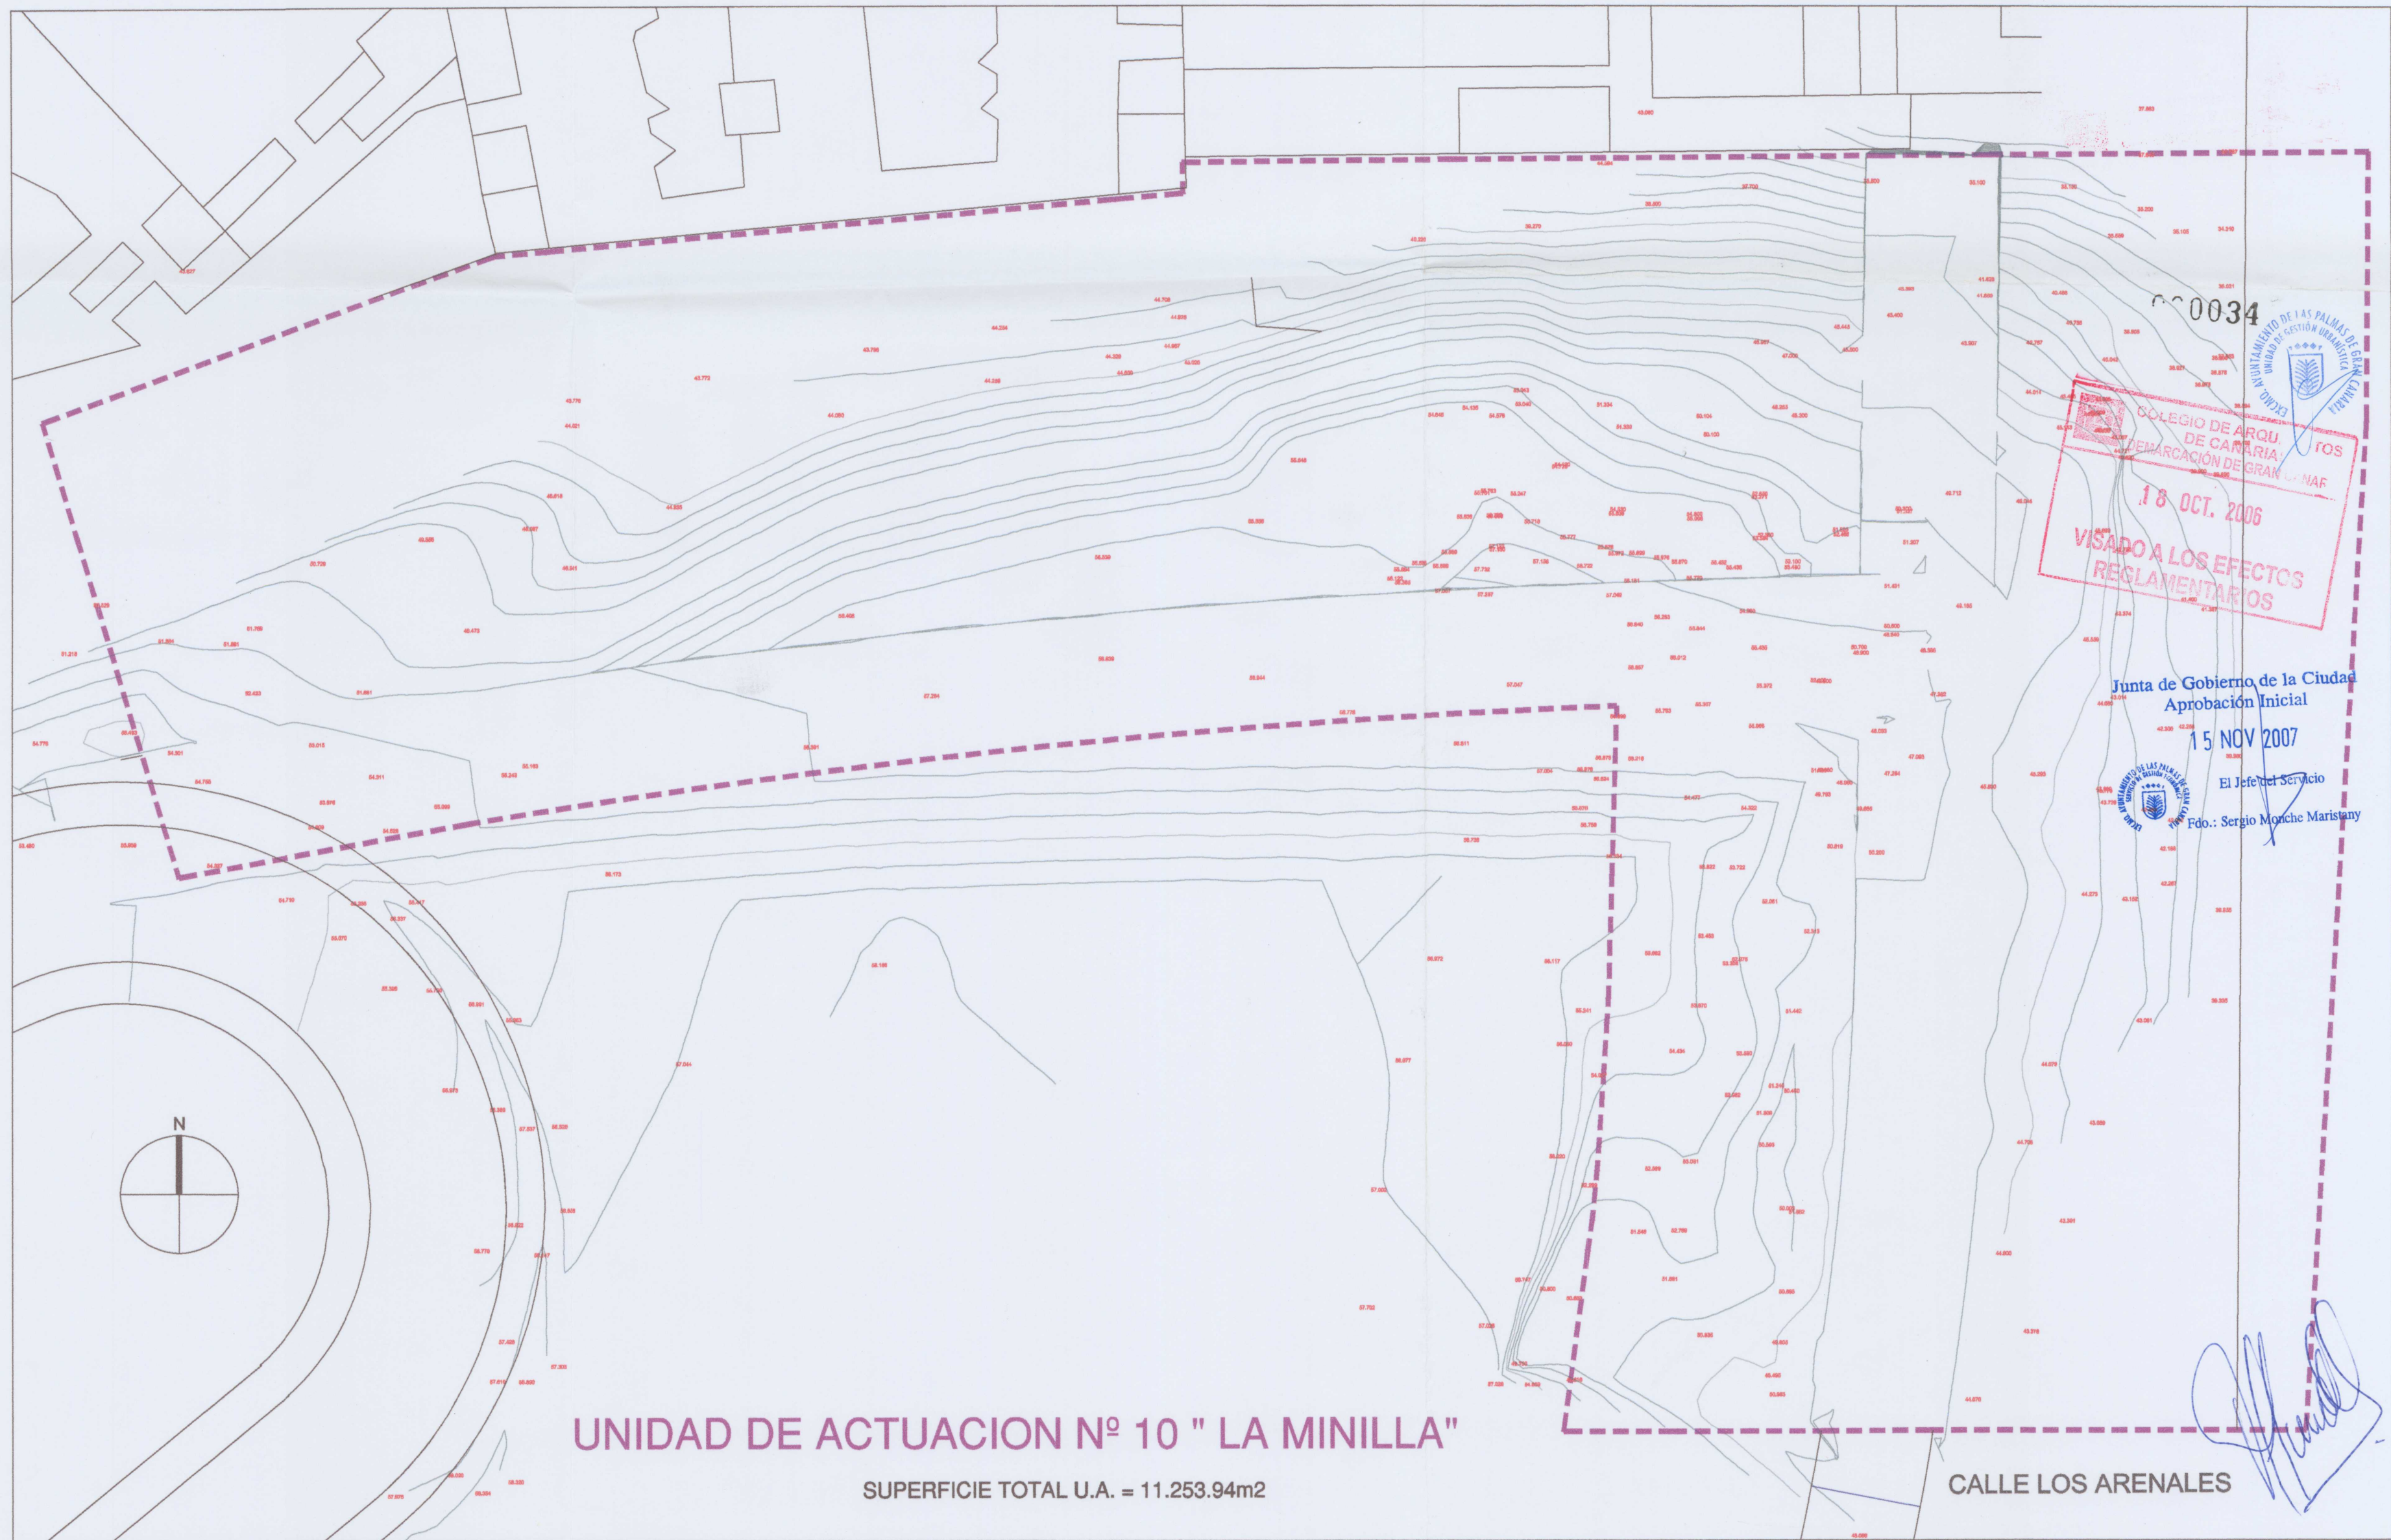

0034

EXCMO. AYUNTAMIENTO DE LAS PALMAS DE GRAN CANARIA

COLEGIO DE ARQUITECTOS DE CANARIAS

DEMARCACIÓN DE GRAN CANARIA

18 OCT. 2006

VISADO A LOS EFECTOS RECLAMATORIOS

Junta de Gobierno de la Ciudad

Aprobación Inicial

15 NOV 2007

El Jefe del Servicio

Fdo.: Sergio Monche Maristany

ESTUDIO DE DETALLE U.A. 10 "LA MINILLA" LOMA INGENIERO SALINAS · T.M. DE LAS PALMAS DE G.C.	PROMOTOR: D. OSCAR JIMENEZ OCTUBRE 2006	PLANTA	ESCALA 1:10.000 ☐ 1:2.000 ☐ 1:400 ☒ 1:100 ☐ 1:50 ☐	ESTADO ACTUAL LEVANTAMIENTO TOPOGRAFICO 5	WALDO GONZALEZ-SOSA BELTRA CALLE LA TORNERA, Nº 15 35017 LAS PALMAS DE G.C. 867 656993 · Fax 928 354701 WALDO @ ARQUICRED · ES ARQUITECTO
---	---	---------------	--	--	---