


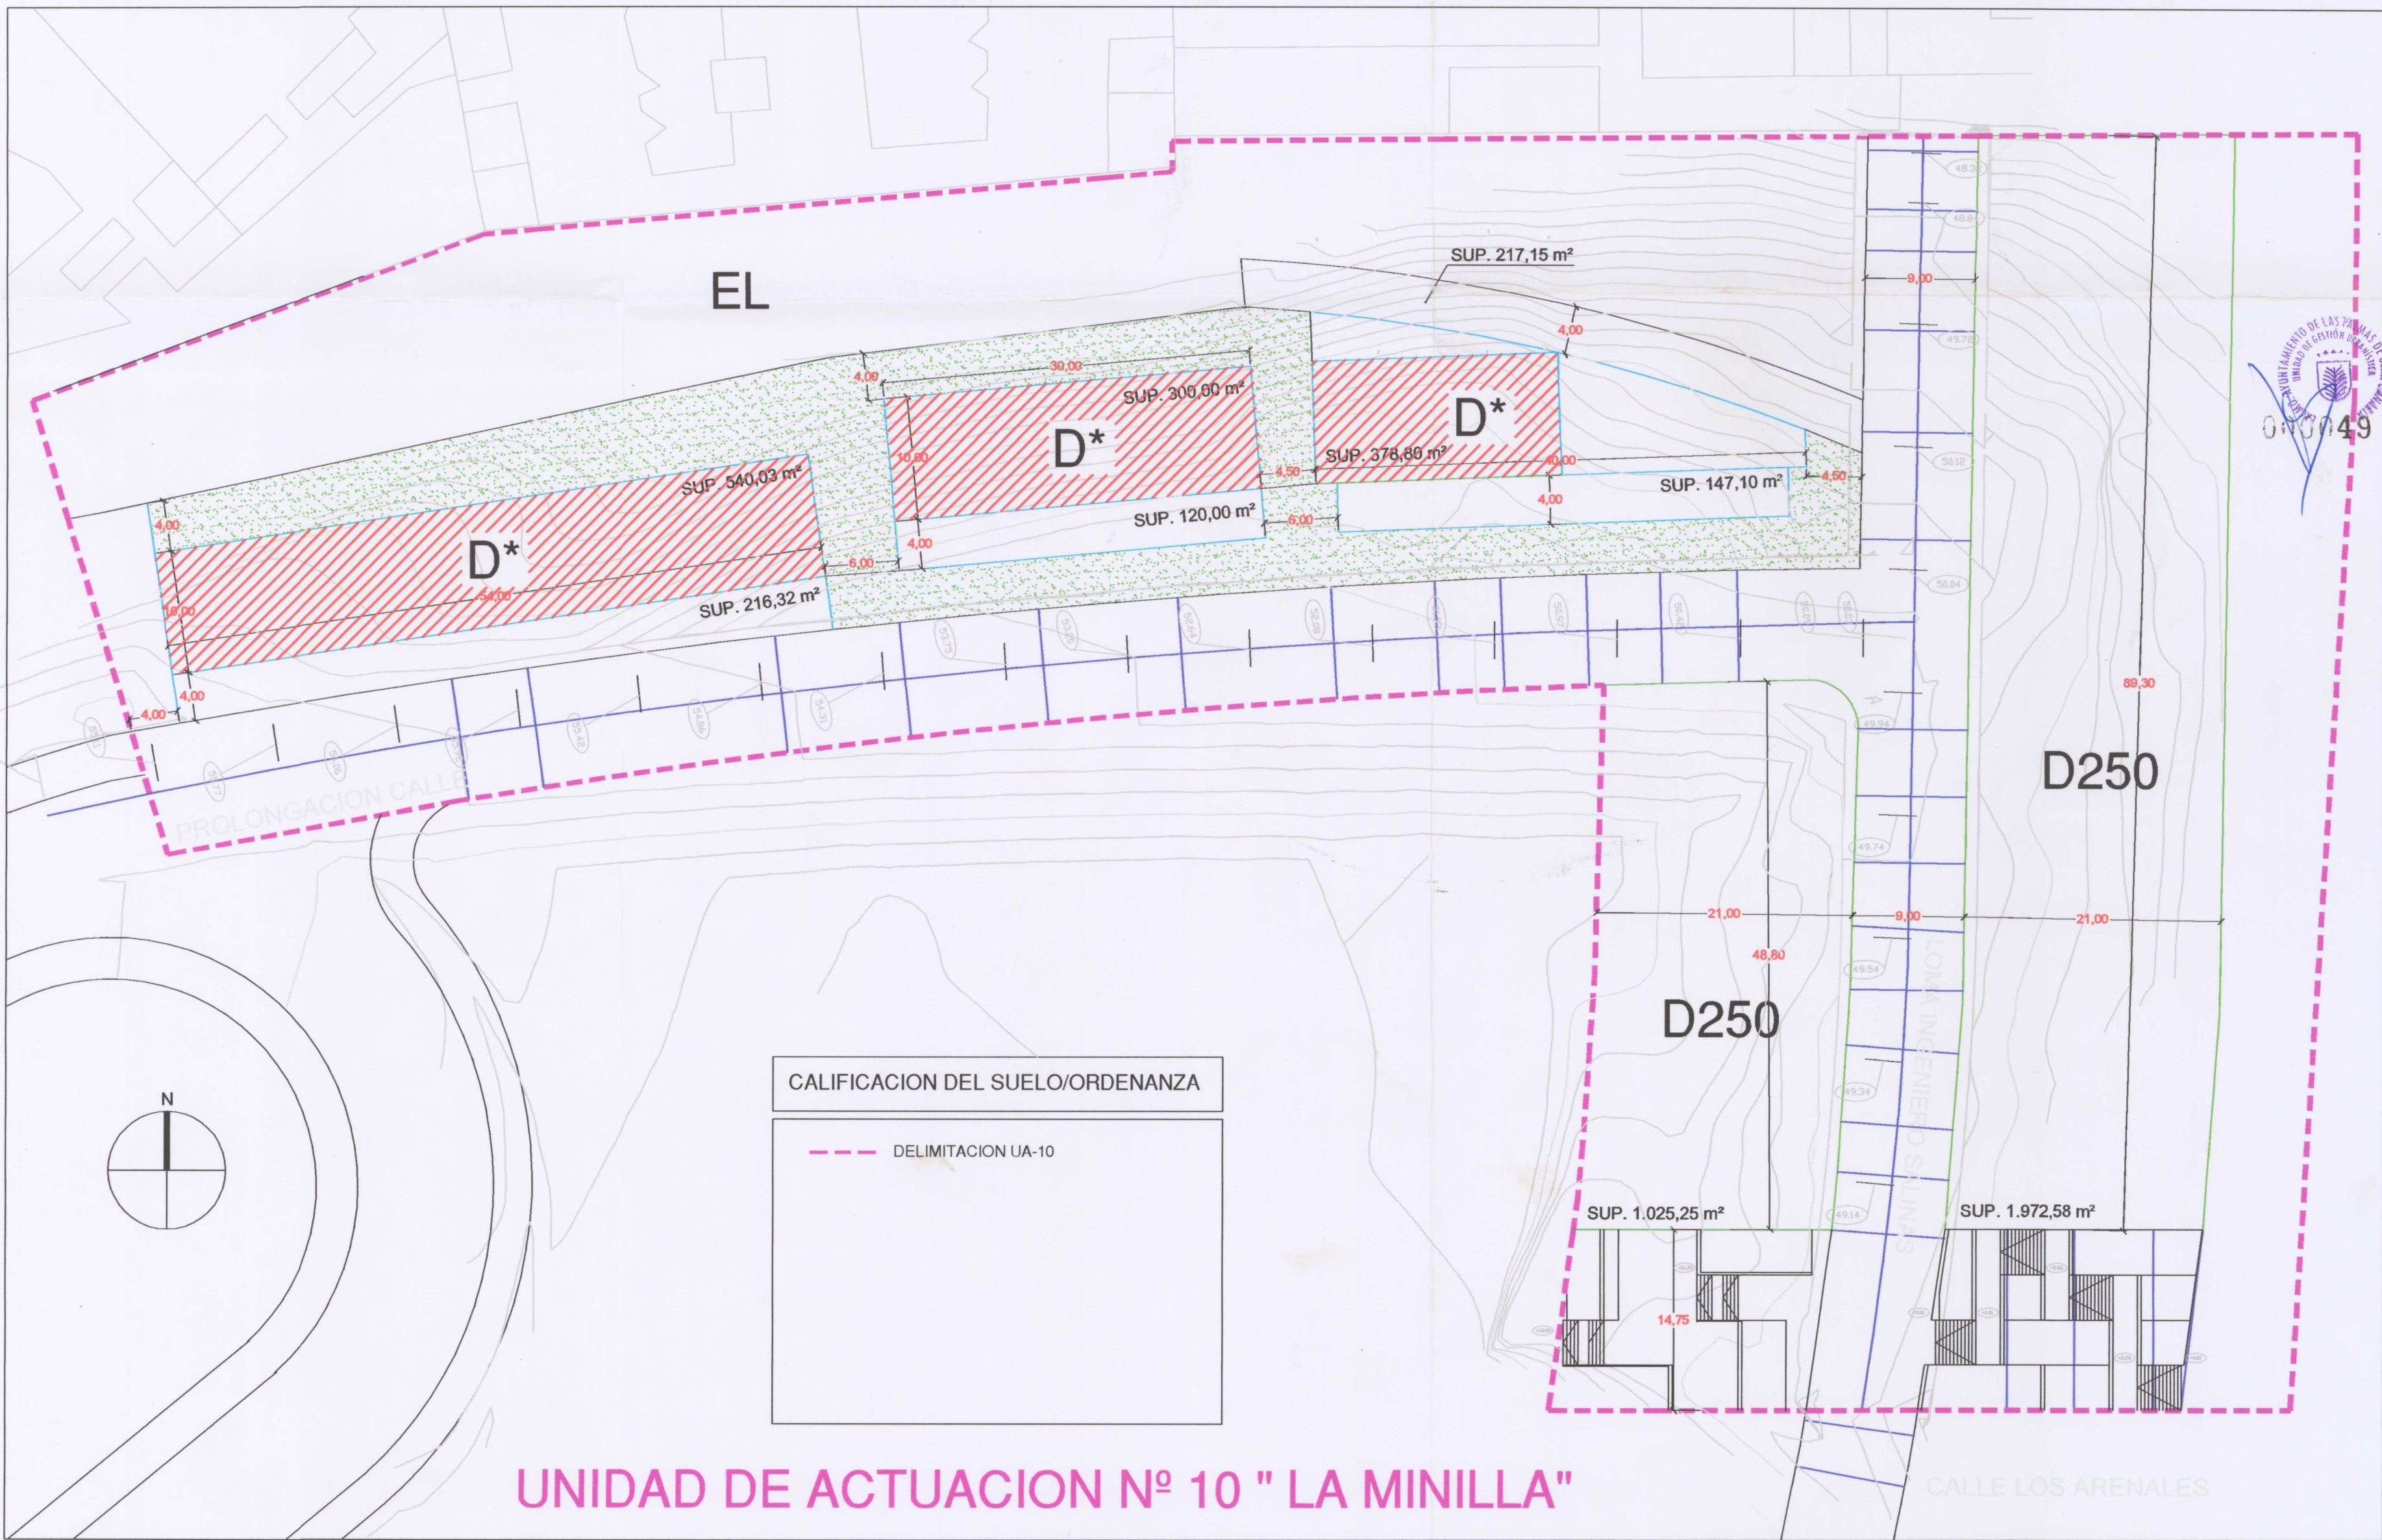

ESTUDIO DE DETALLE U.A. 10 "LA MINILLA" P.G.O. LOMA INGENIERO SALINAS · T.M. DE LAS PALMAS DE G.C.	PROMOTOR: "LA MINILLA PROCAN S.L." JUNIO 2009	PLANTA	ESCALA 1:10.000 ☐ 1:2.000 ☐ 1:400 ☒ 1:100 ☐ 1:50 ☐	ORDENACION PROPUESTA COTAS Y SUPERFICIES 11	WALDO GONZALEZ-SOSA BELTRA CALLE LA TORNERA, Nº 15 35017 LAS PALMAS DE G.C. 667 656993 · Fax 928 410882 WALDO @ ARQUIED. ES ARQUITECTO
--	---	---------------	--	---	---