


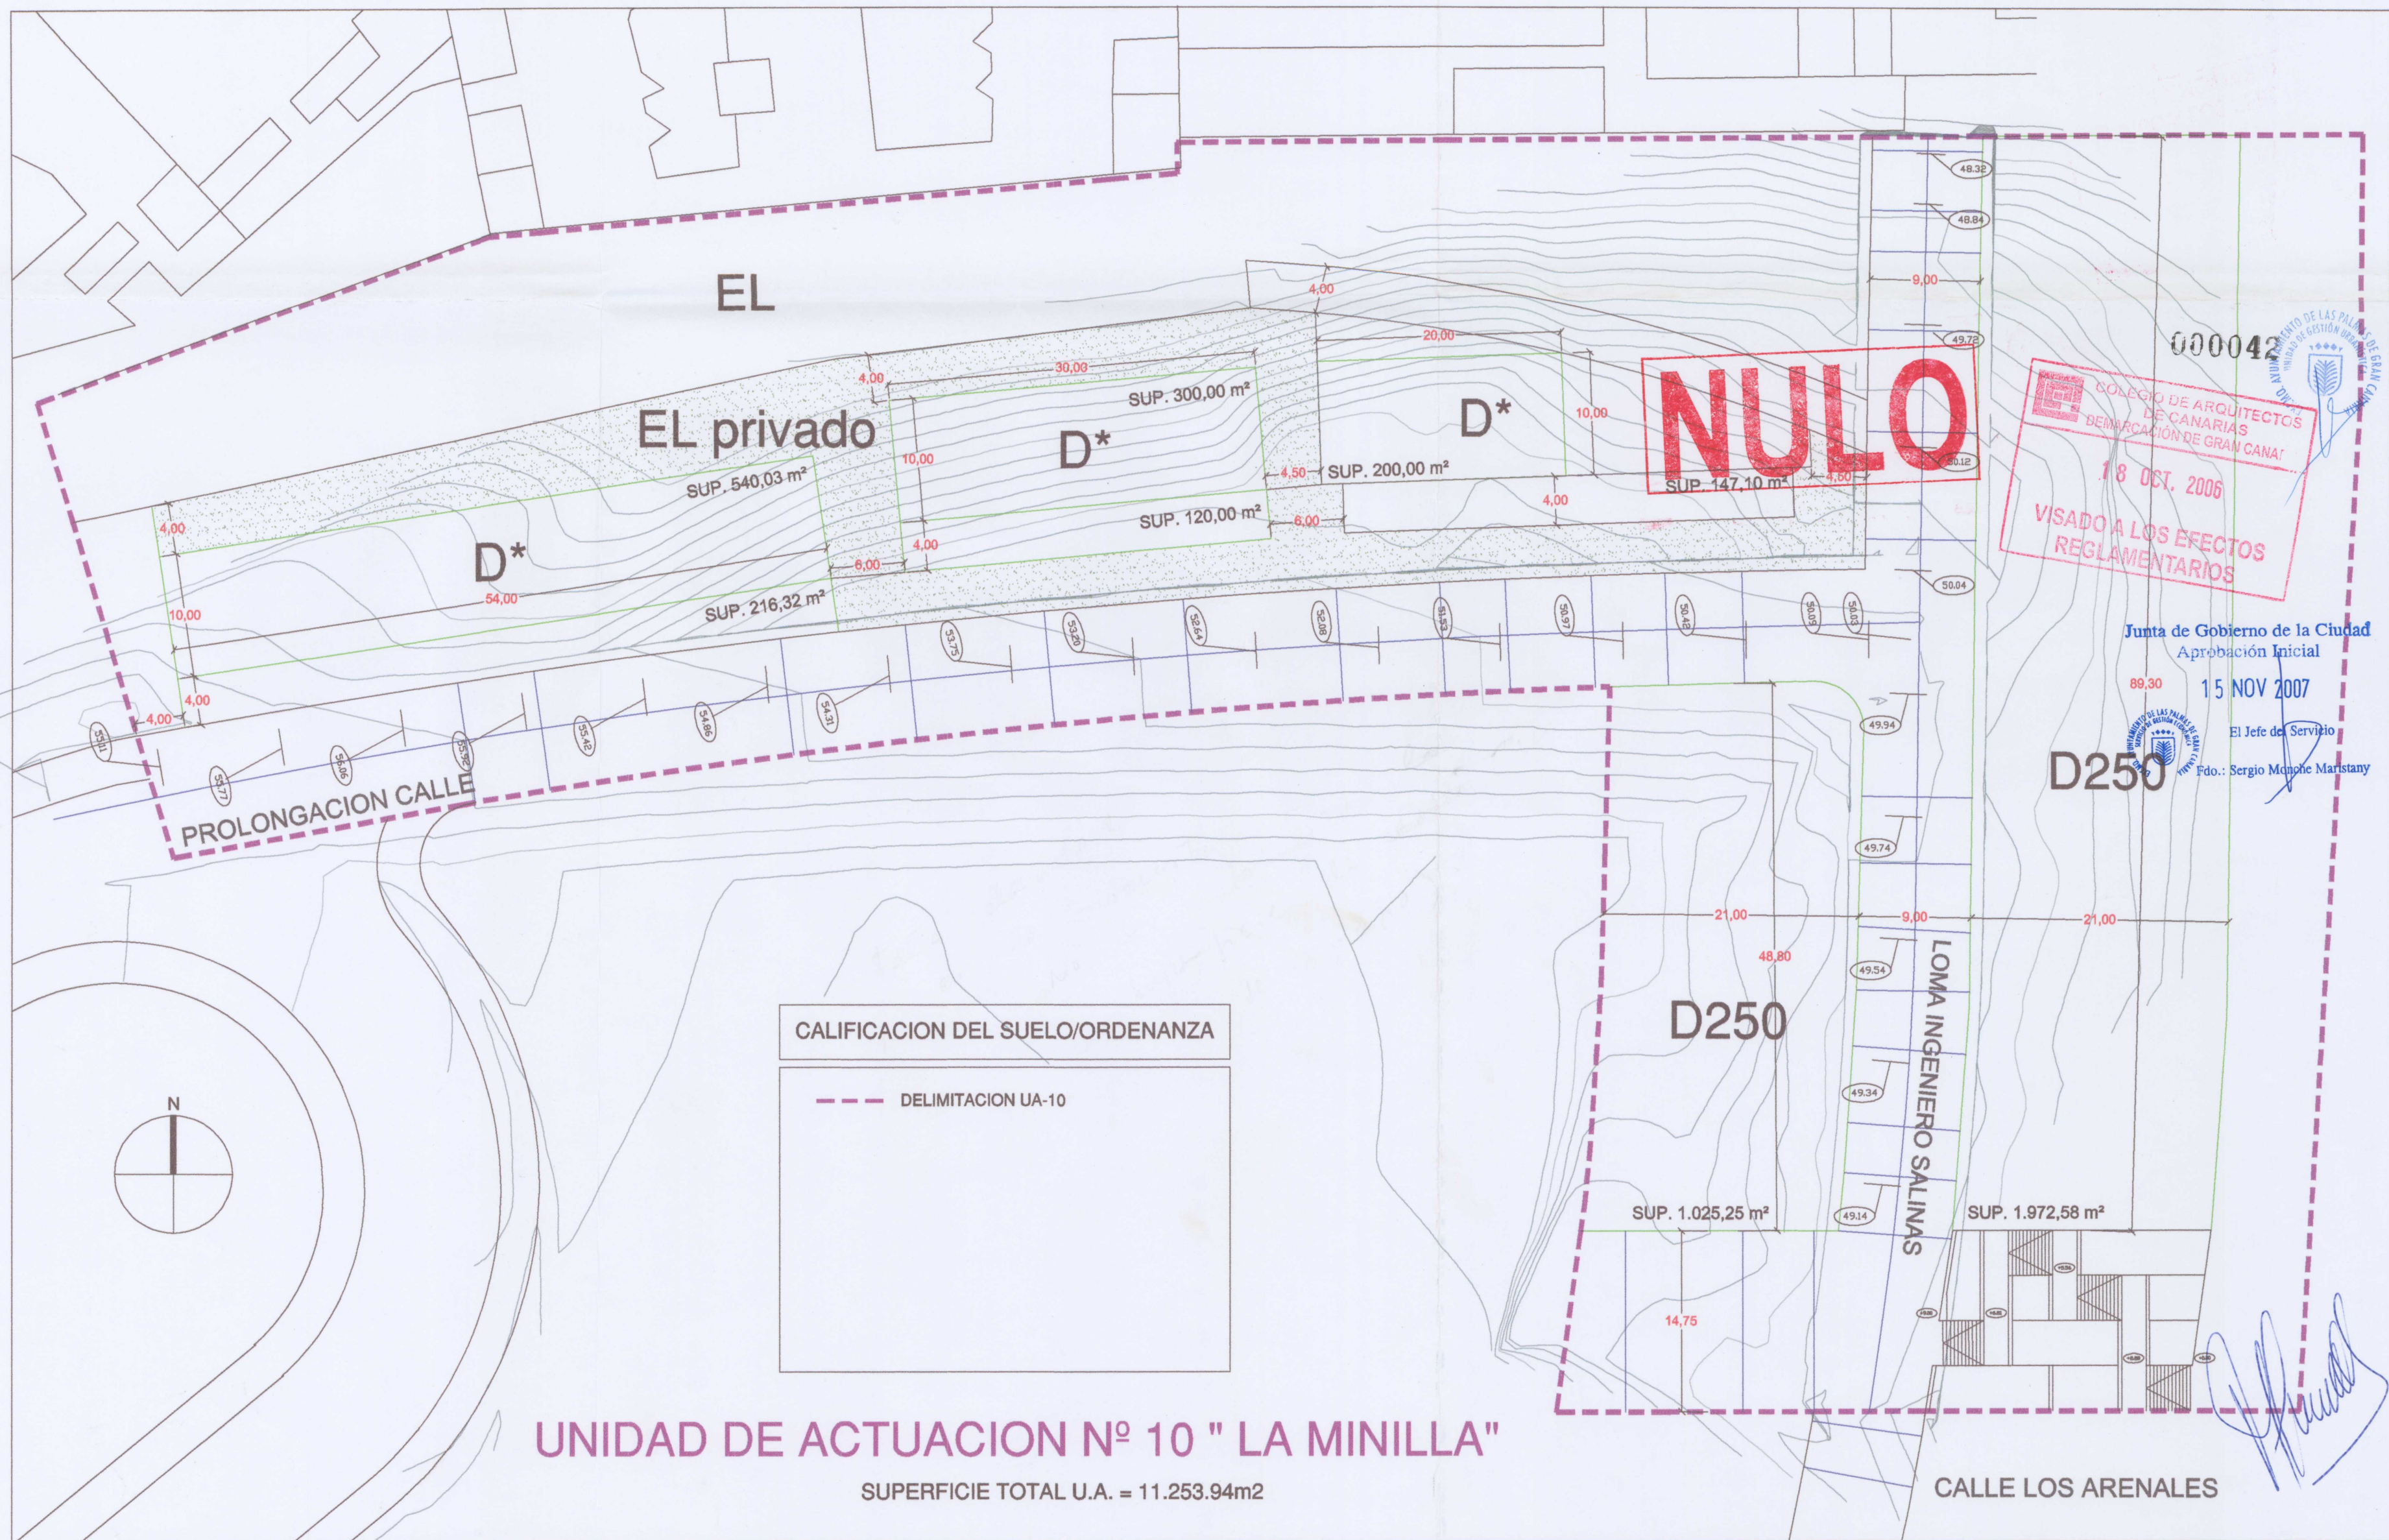

UNIDAD DE ACTUACION Nº 10 " LA MINILLA"

SUPERFICIE TOTAL U.A. = 11.253.94m2

ESTUDIO DE DETALLE U.A. 10 "LA MINILLA"

LOMA INGENIERO SALINAS · T.M. DE LAS PALMAS DE G.C.

PROMOTOR: "LA MINILLA PROCAN S.L."

OCTUBRE 2006

PLANTA

ESCALA

1:10.000 ☐
1:2.000 ☐
1:400 ☒
1:100 ☐
1:50 ☐

ORDENACION PROPUESTA
COTAS Y SUPERFICIES

13

WALDO
GONZALEZ-SOSA
BELTRA
CALLE LA TORNERA, Nº 15
35017 LAS PALMAS DE G.C.
667 656993 · Fax 928 354701
WALDO @ ARQUIRED.ES

