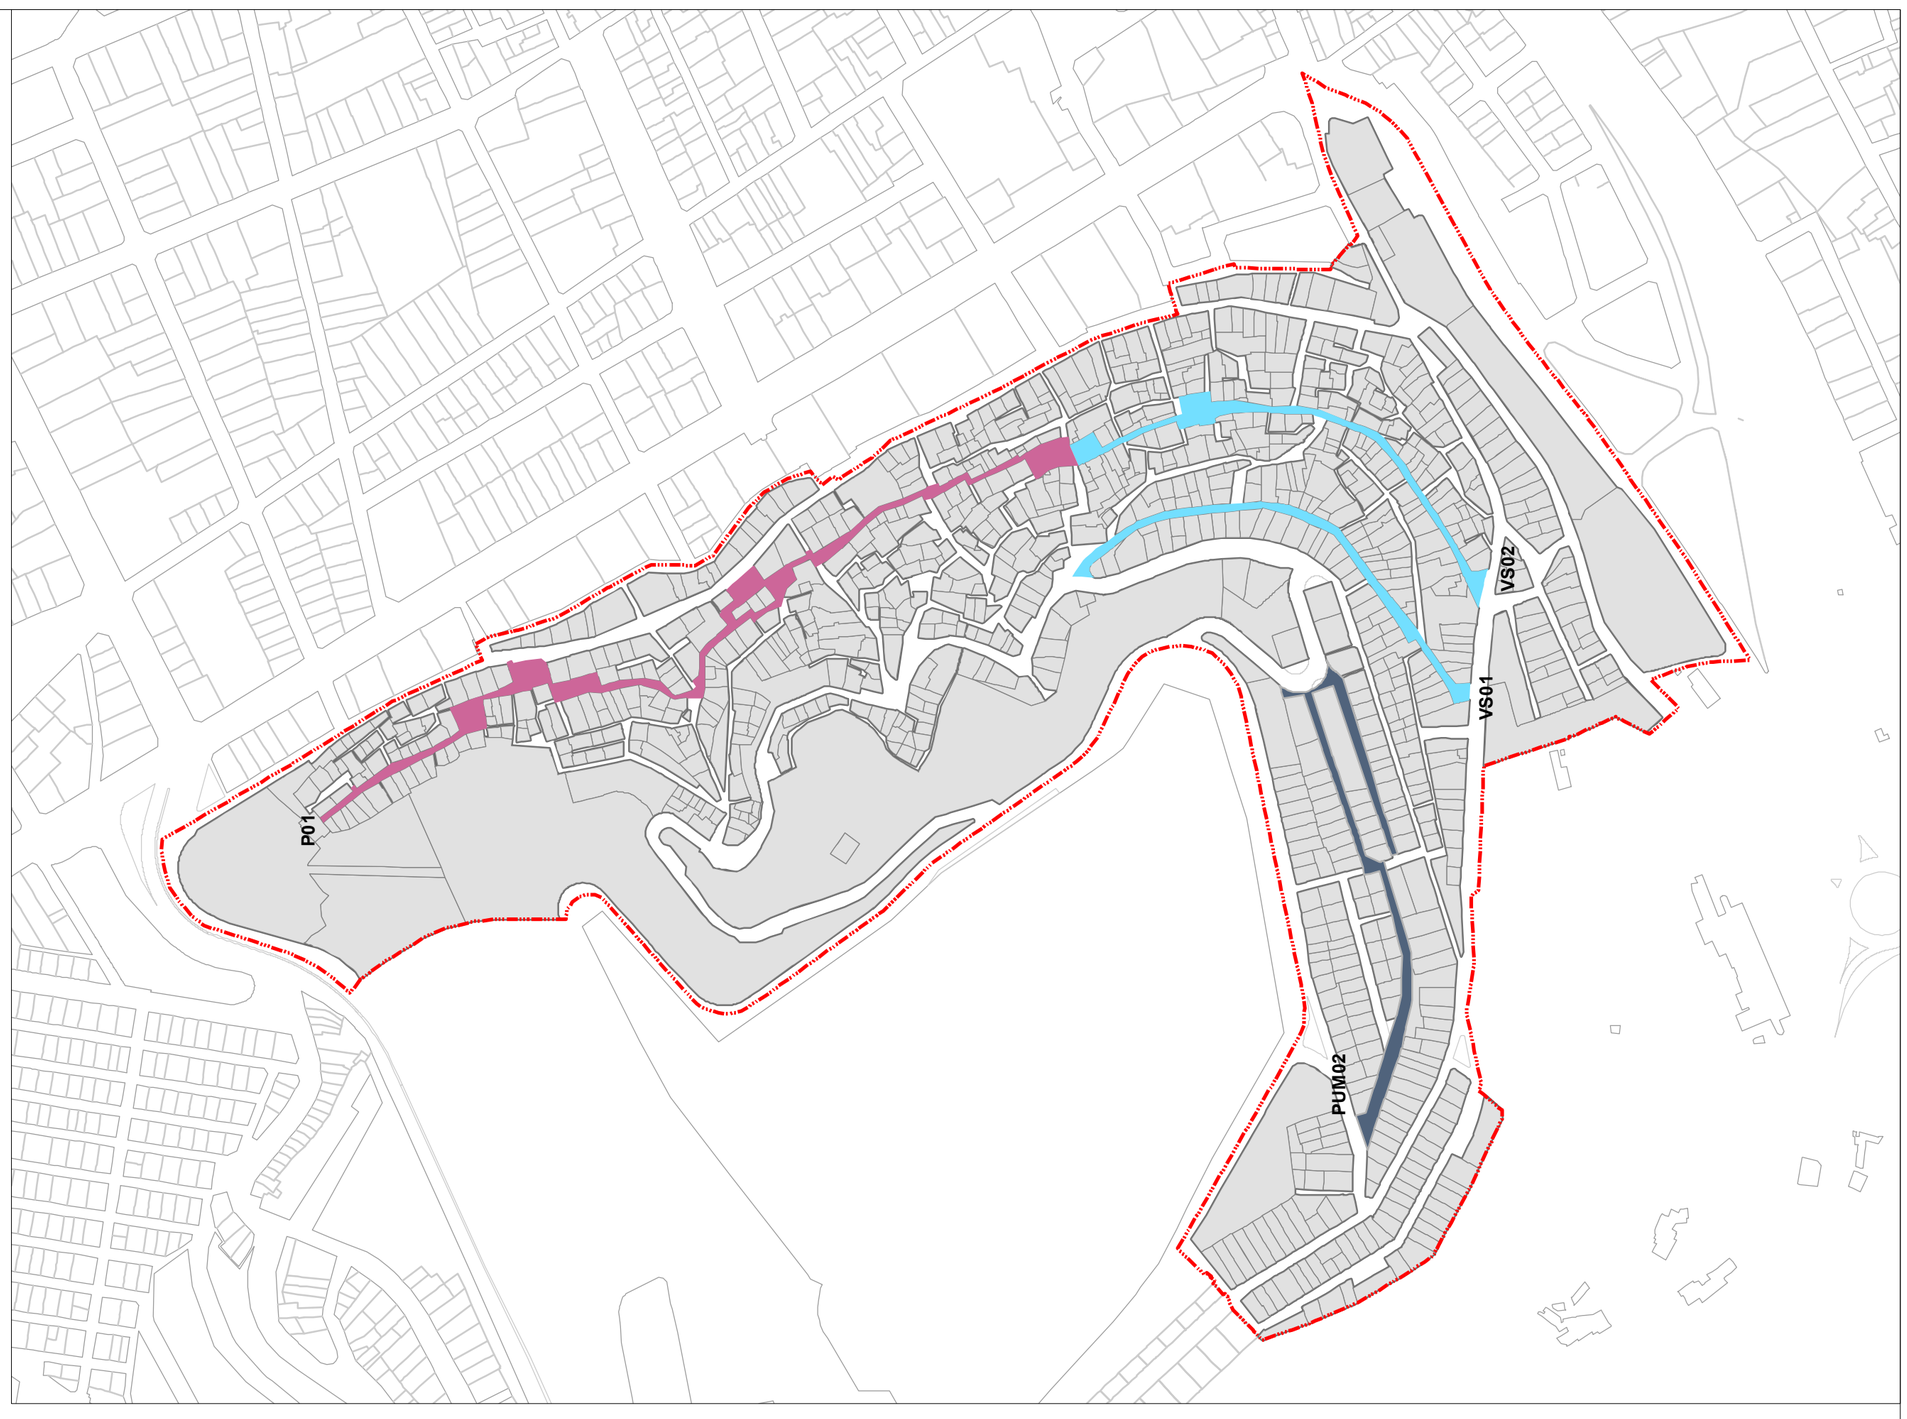

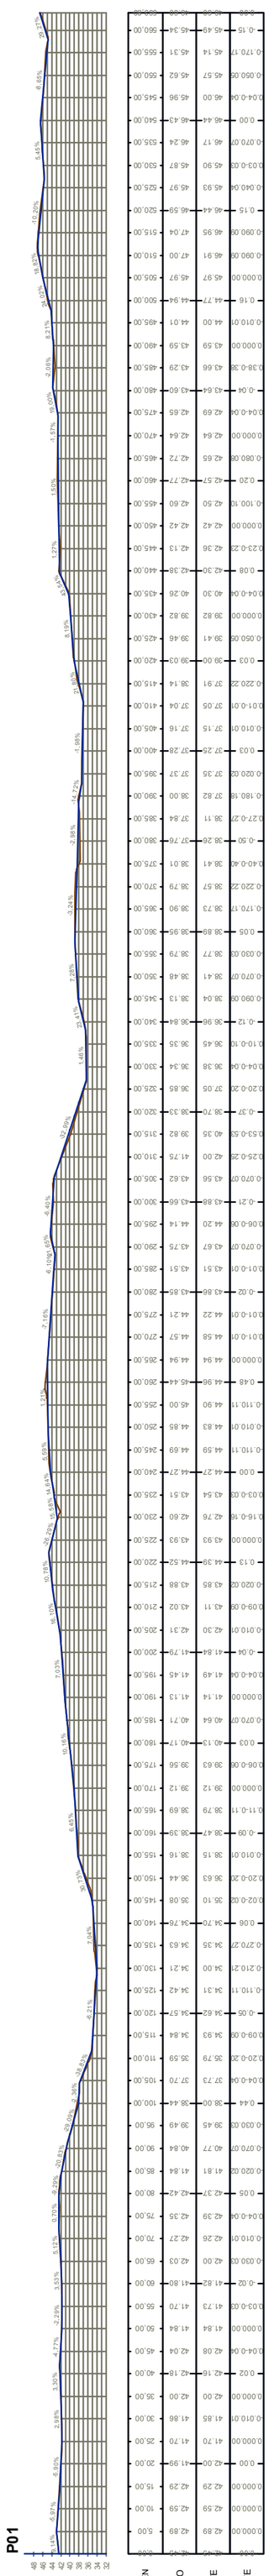

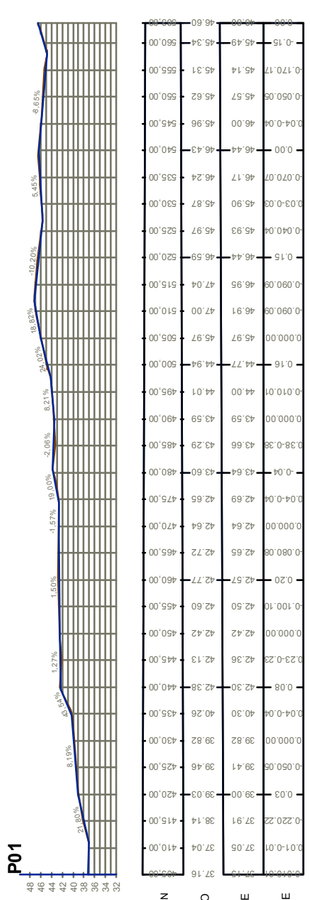

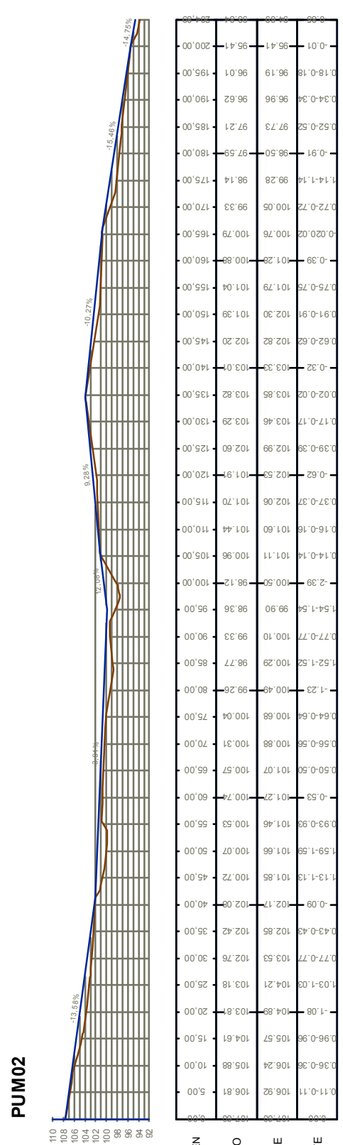

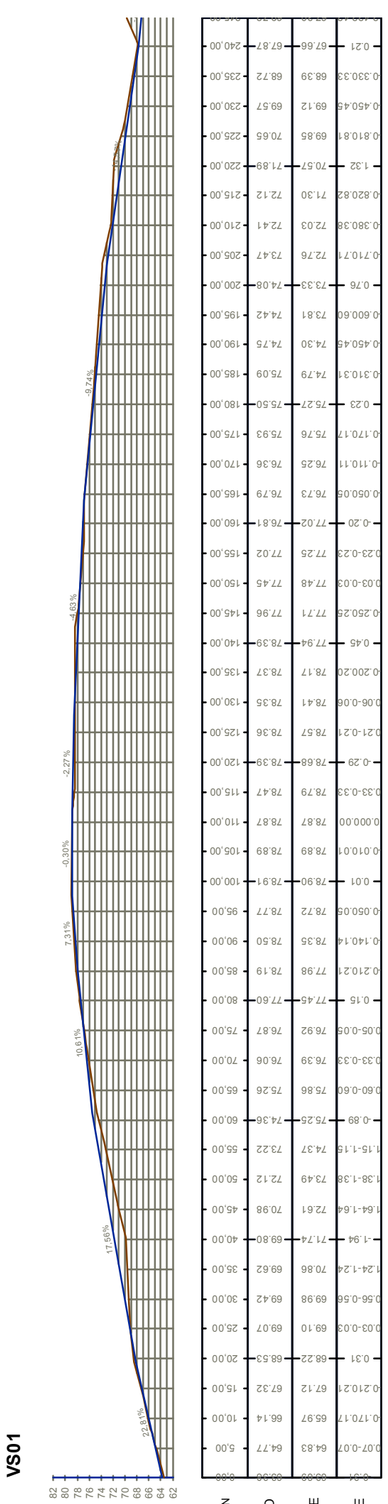

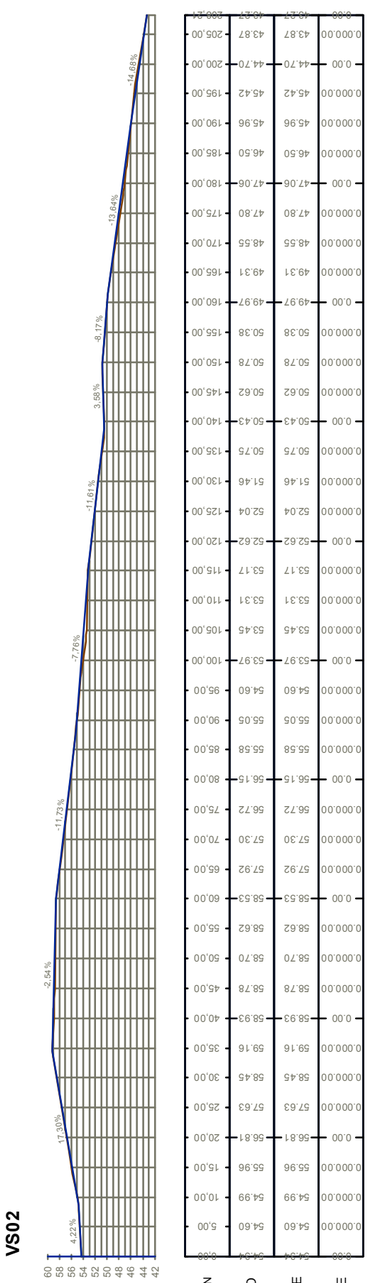

PLAN ESPECIAL DE SAN NICOLÁS | NOVIEMBRE 2022 | DOCUMENTO DE ORDENACIÓN

ESTUDIO DE VIABILIDAD DE LAS PRINCIPALES VÍAS

PLANO: PL.01

PERFILES LONGITUDINALES

ESCALA: 1/1.000

0 30 60 120 180 m

Ayuntamiento de Las Palmas de Gran Canaria

GEURSA