


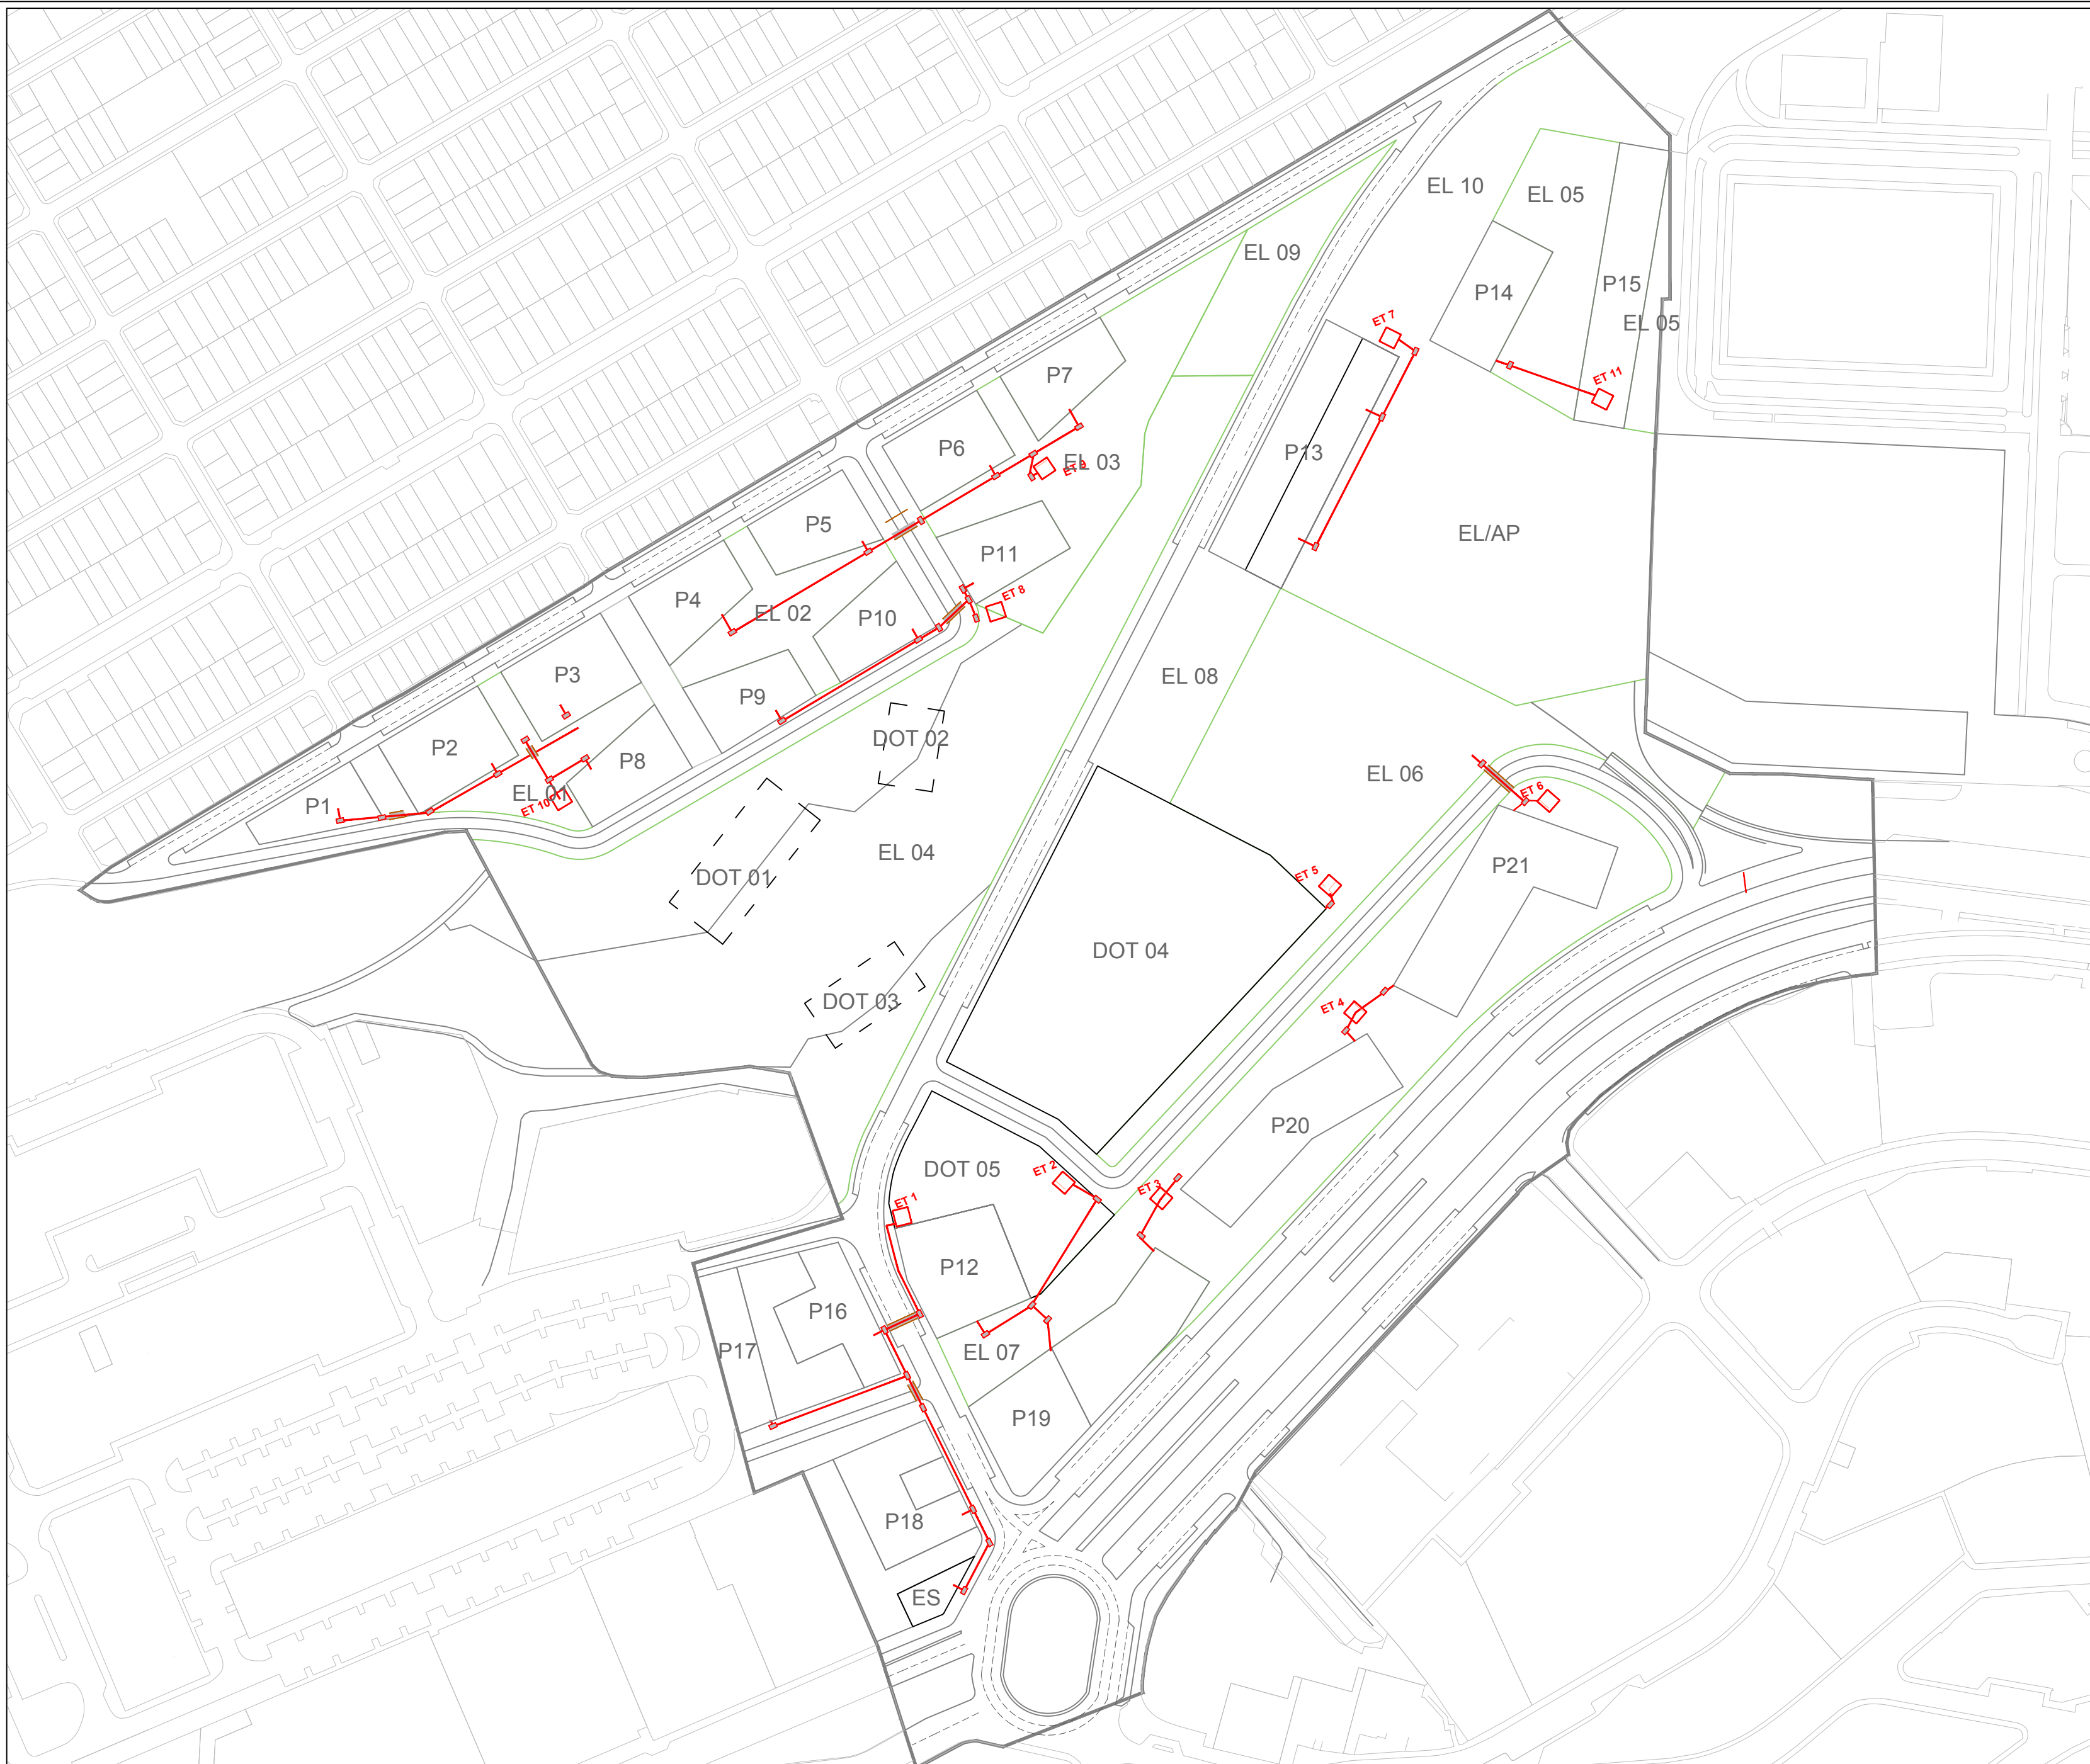

- Canalización PVC 6ø200 mm
- Canalización en cruce de calzada reforzada con hormigón
- Arquetas tipo A3
- Estación transformadora