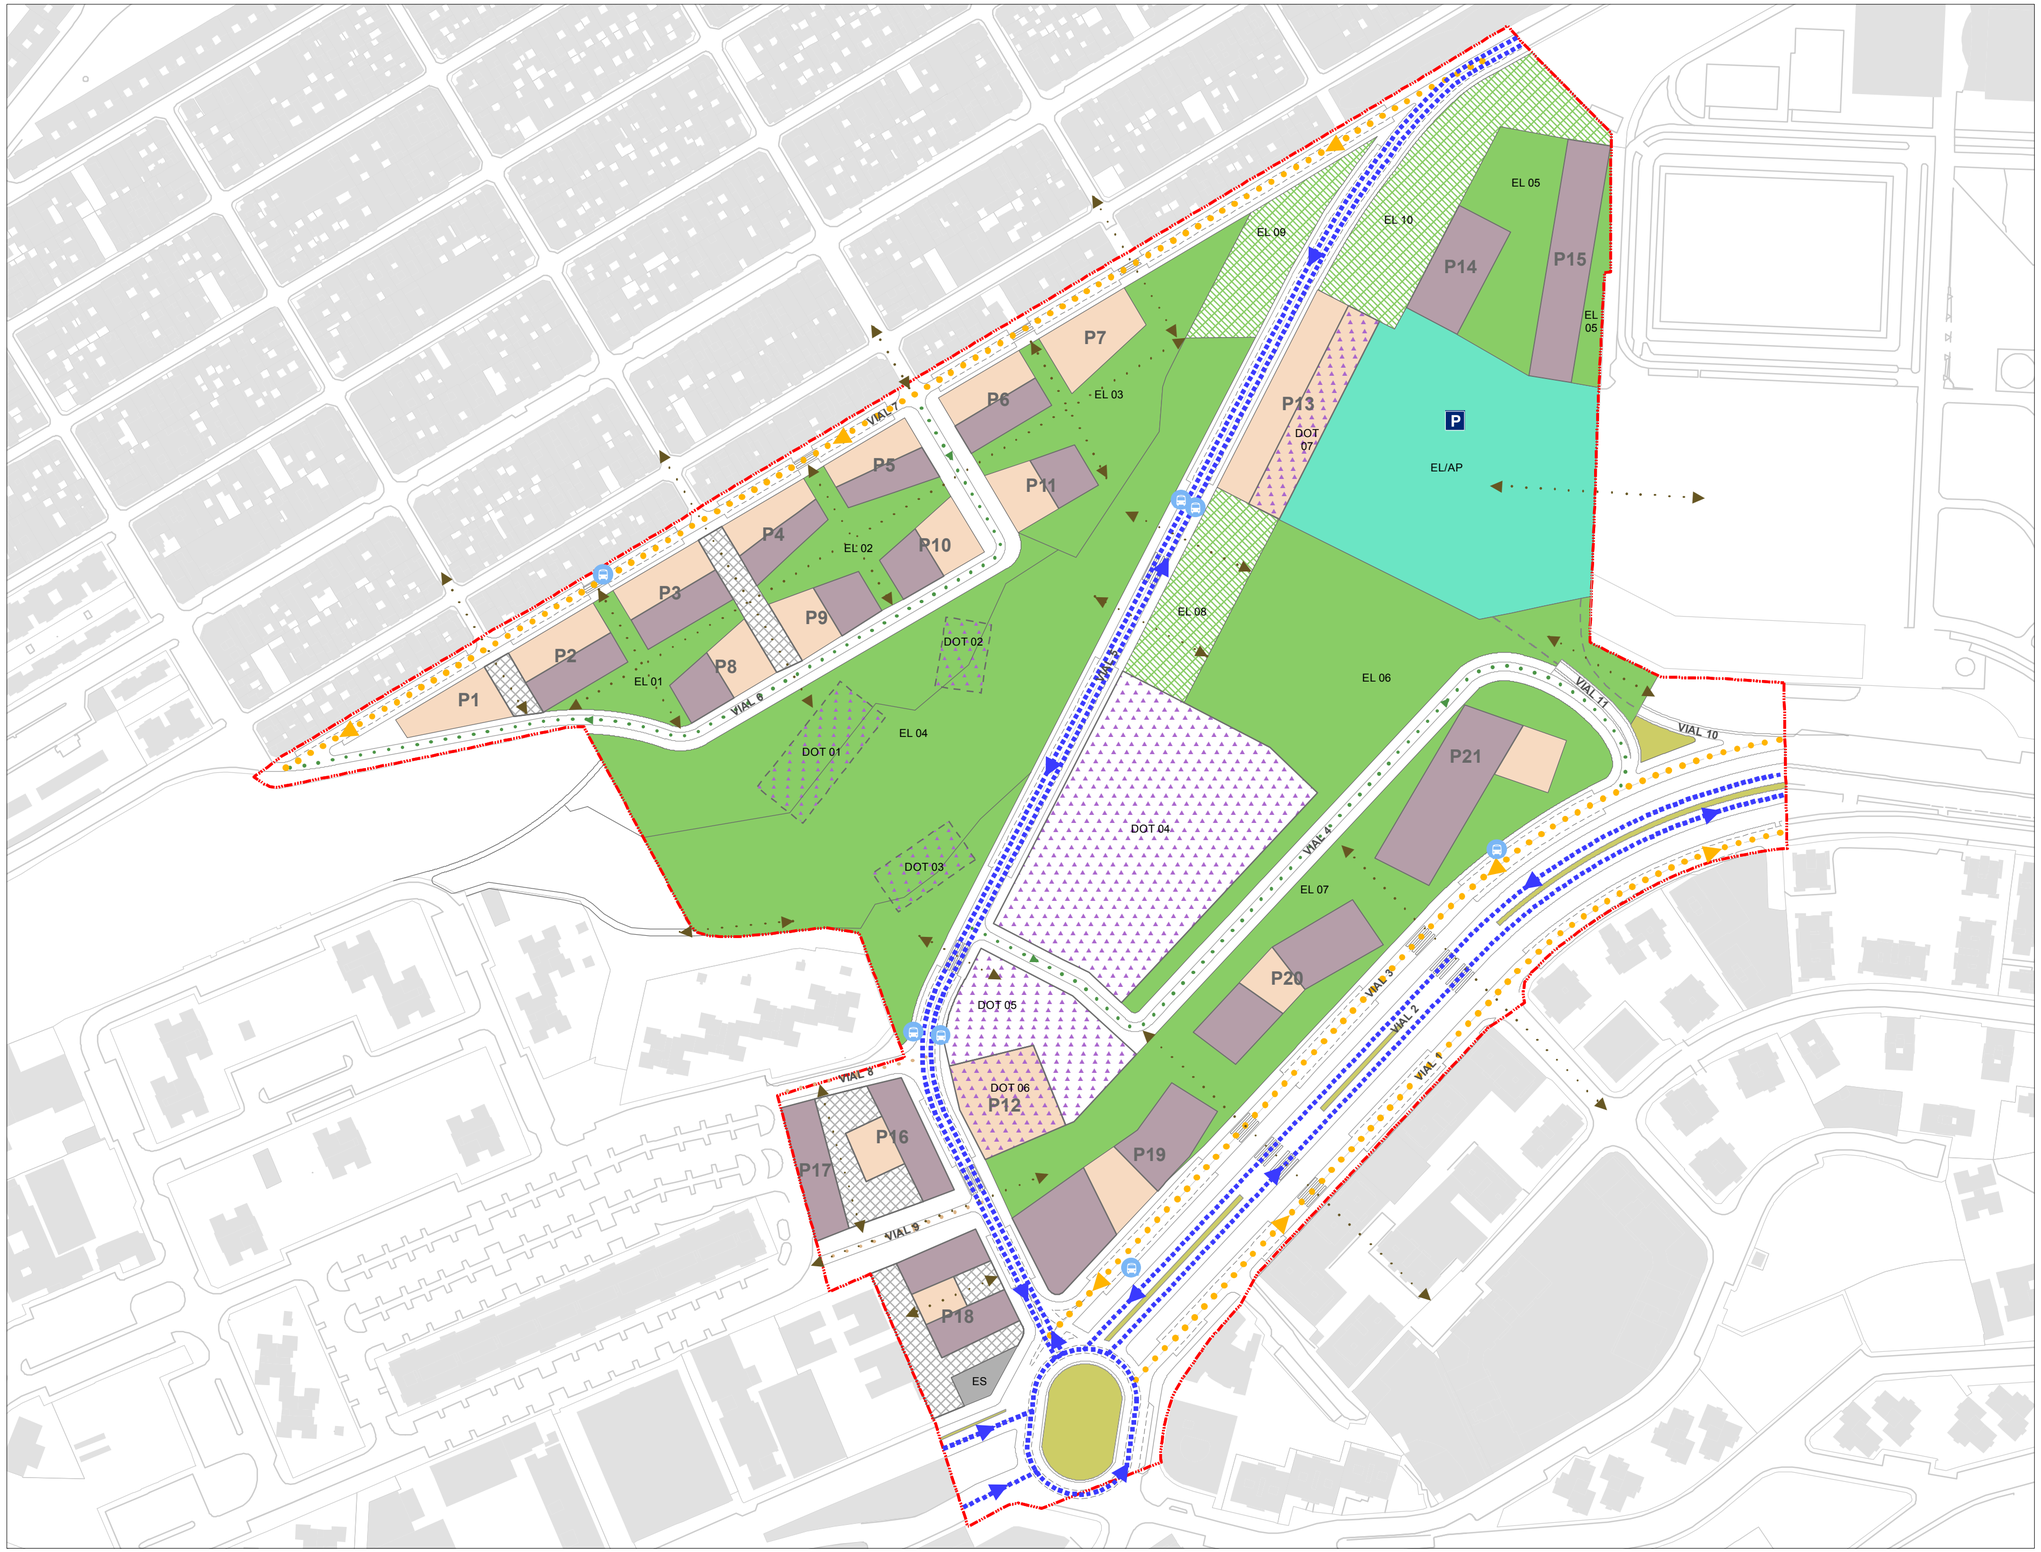

- APR 01
- Planta baja residencial
- Parcela exclusivamente dotacional
- Dotación bajo espacio libre
- Dotación en planta baja
- Espacio libre computable
- Espacio libre no computable
- Espacio libre/Aparcamiento
- Verde viario
- Comercial en planta baja
- Estación de servicio
- Plataforma de tránsito
- Red principal
- Red secundaria
- Red complementaria
- Red suplementaria
- Red_peatonal
- Aparcamiento colectivo subterráneo
- Parada de guaguas

P.P. DE REHABILITACIÓN REHOYAS-ARAPILES | MAYO 2021 | DOCUMENTO DE PLAN PARCIAL

PLANOS DE ORDENACIÓN

PLANO: 02.08 PROPUESTA DE MOVILIDAD

ESCALA 1/1.750

0 12,5 25 50 75 m

Ayuntamiento de Las Palmas de Gran Canaria

GEURSA

Cód. Validación: 6JQ3P9NXMQP7SCQRXE3HDEE5DND | Verificación: https://geursa.sedelectronica.es/
Documento firmado electrónicamente desde la plataforma esPublico Gestiona | Página 32 de 54