


SANEAMIENTO

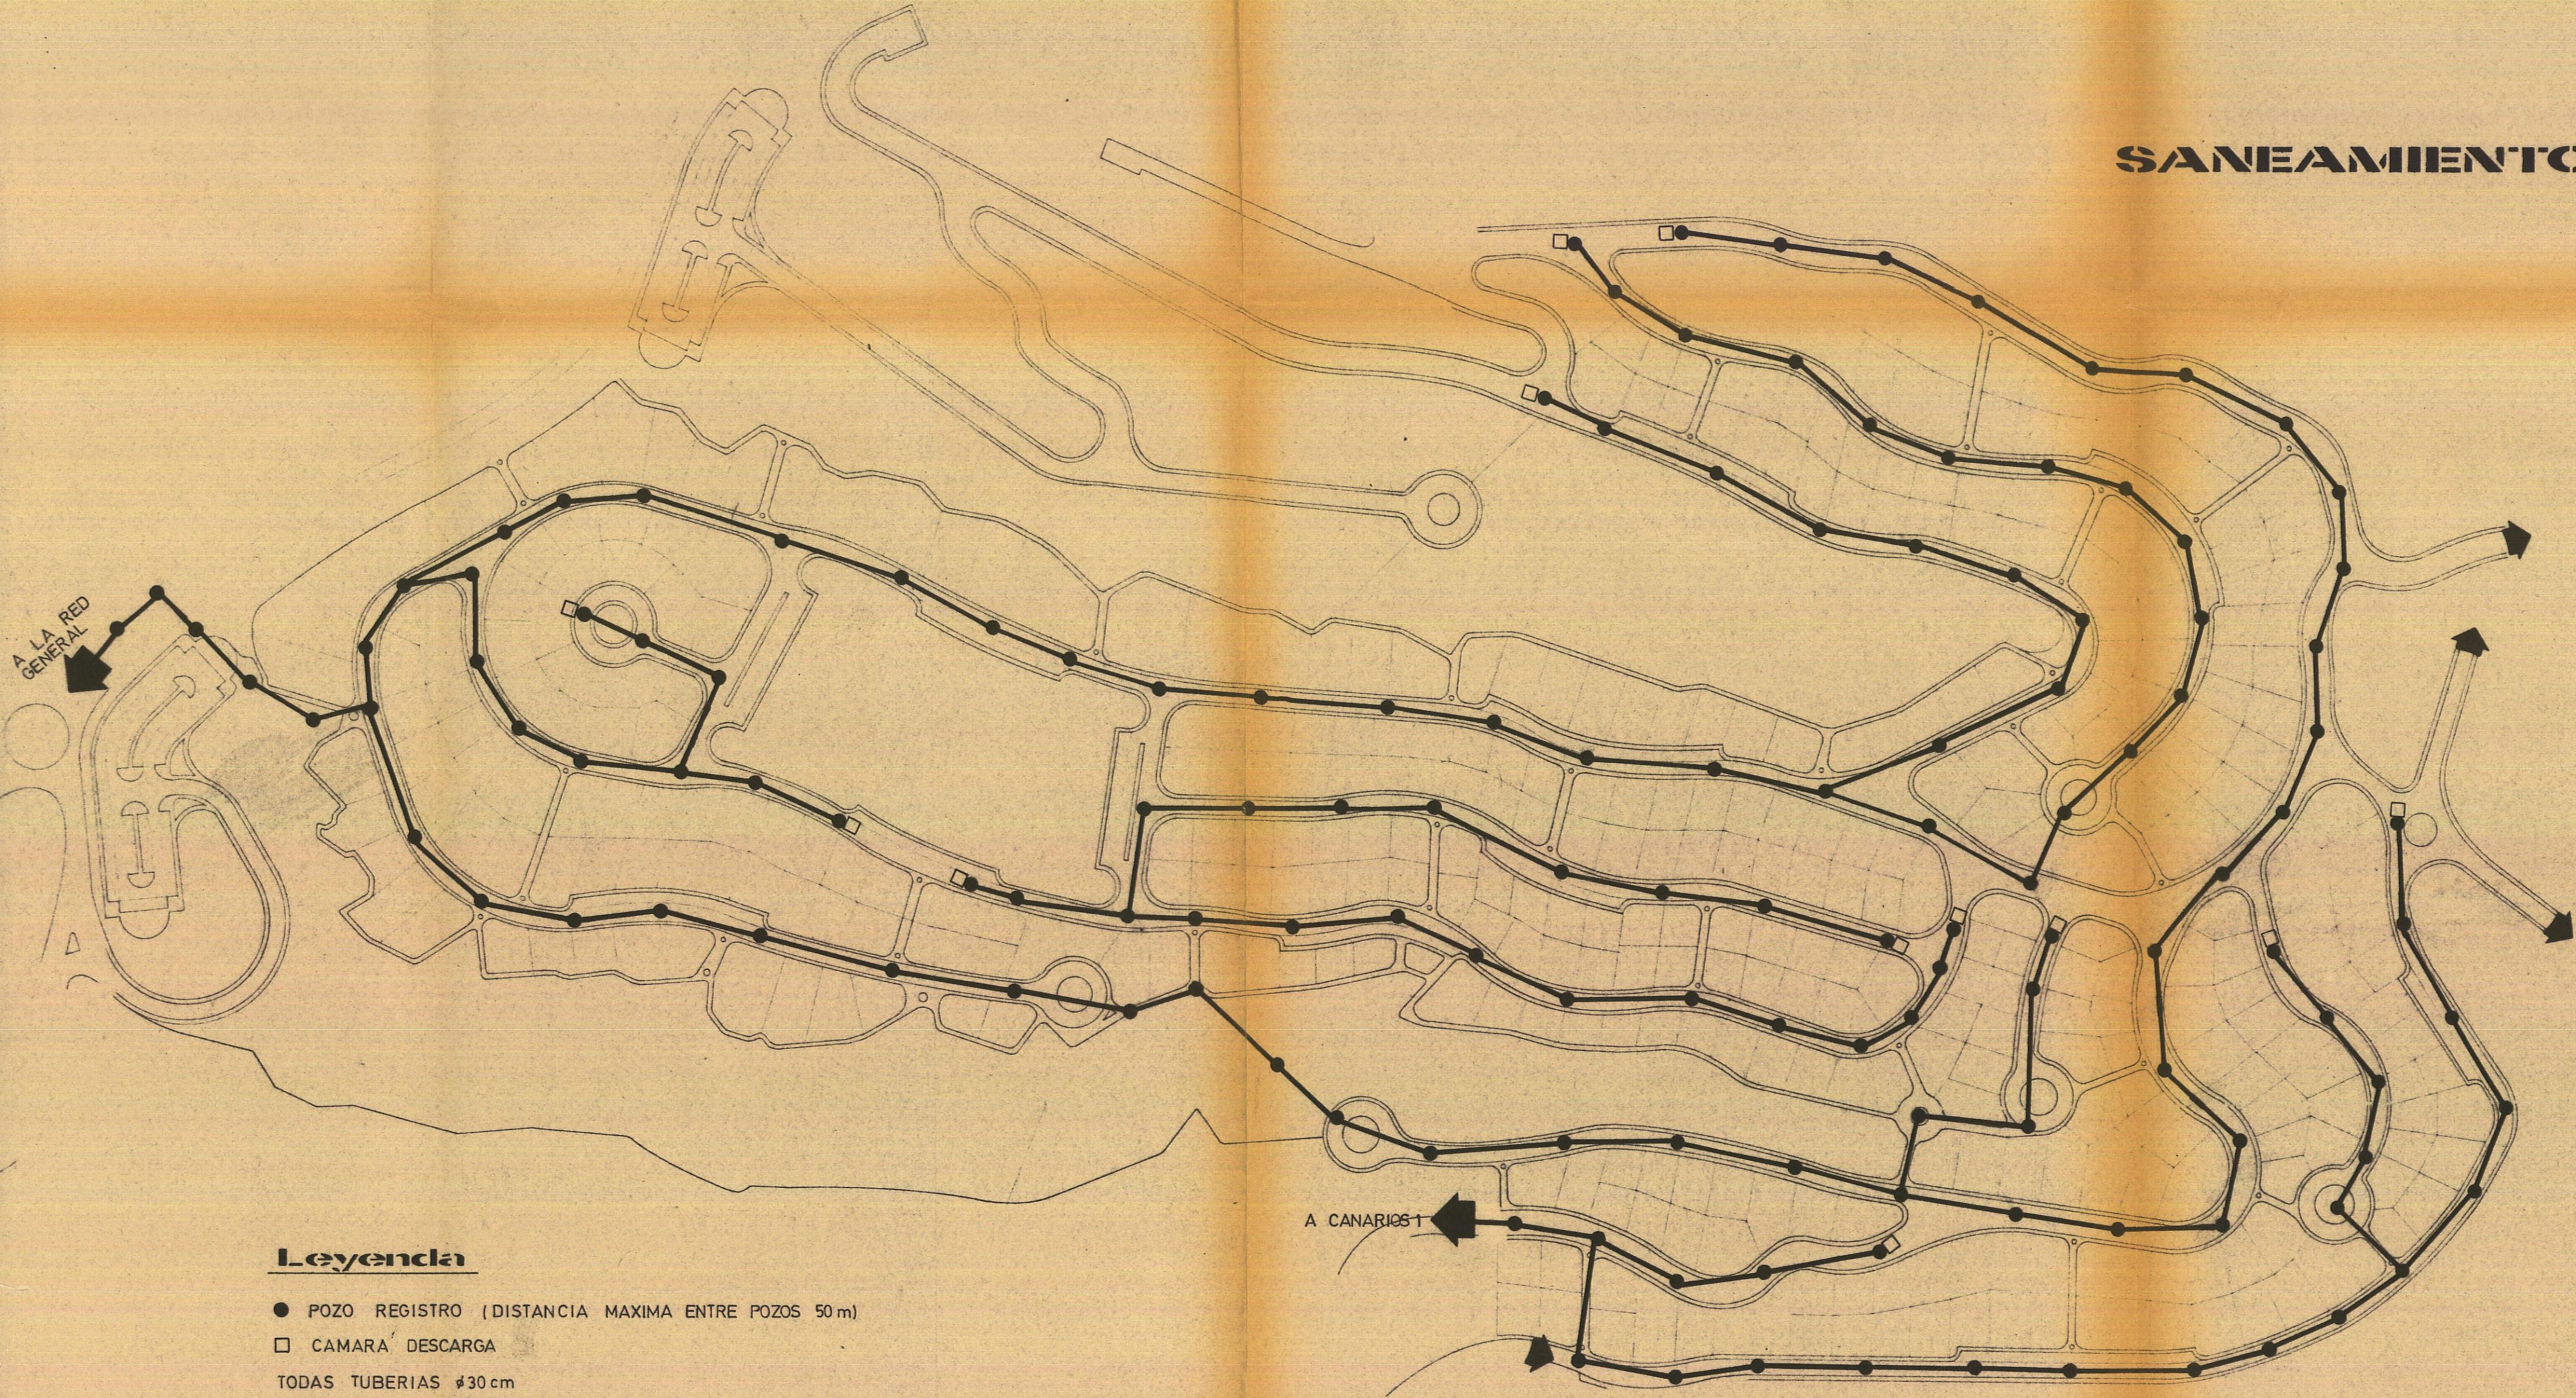

Leyenda

- POZO REGISTRO (DISTANCIA MAXIMA ENTRE POZOS 50 m)
- CAMARA DESCARGA
- TODAS TUBERIAS ϕ 30 cm
- LONGITUD TOTAL TUBERIAS=3680m
- LA ACOMETIDA DE LA PARCELA SE HARA AL POZO DE REGISTRO

40

PARCELACION

MODIFICACION PLAN DE ORDENACION

PROPIETARIO: D. MANUEL LEON SANCHEZ

SITUACION: ARGUINEGUIN

ARQUITECTO
[Signature]

COLEGIO OFICIAL DE ARQUITECTOS
CAMA LAS
DELEGACION DE LAS PALMAS
9 MAR 1983
VISADO a los efectos Reglamentarios
Octavio Ferriandez Pordomo

Sustituye al:

Sustituido por:

Municipio:
MOGAN

FECHA

ABRIL - 82

ESQUEMA SANEAMIENTO

ES: 1 / 2 0000

Nº

7A