
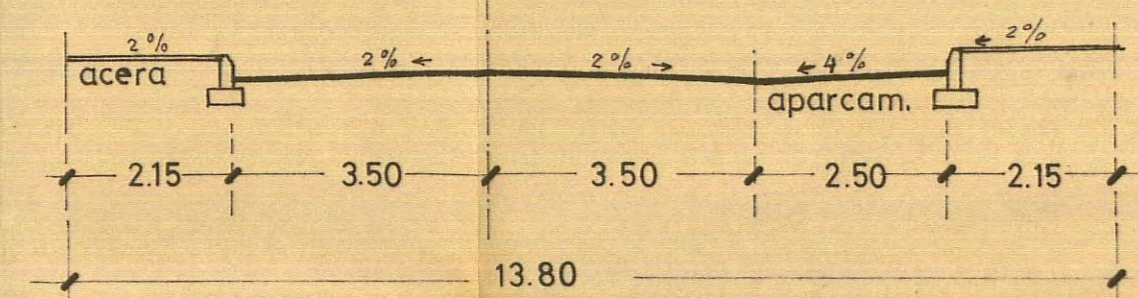
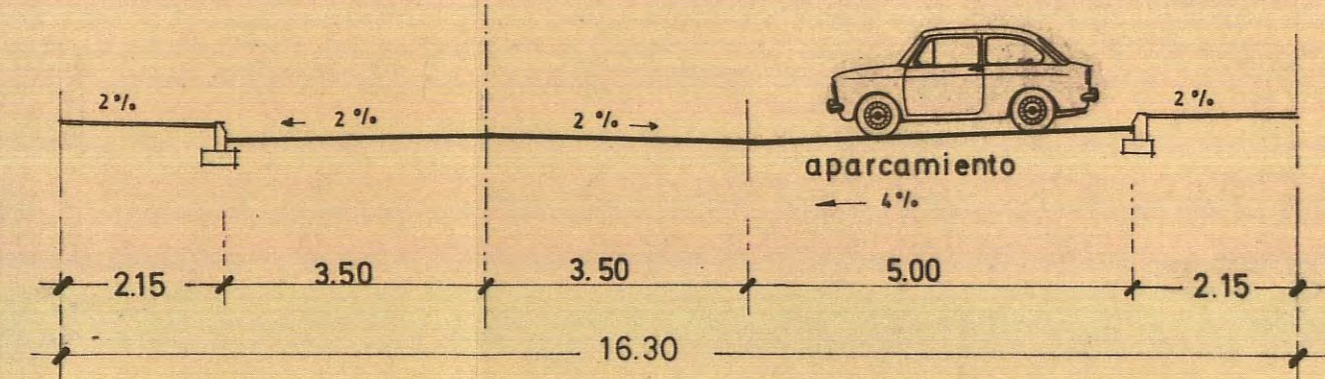





VIA DISTRIBUIDORA PRINCIPAL "P"
"Dp"

SECCIONES TIPO
ESCALA 1:100

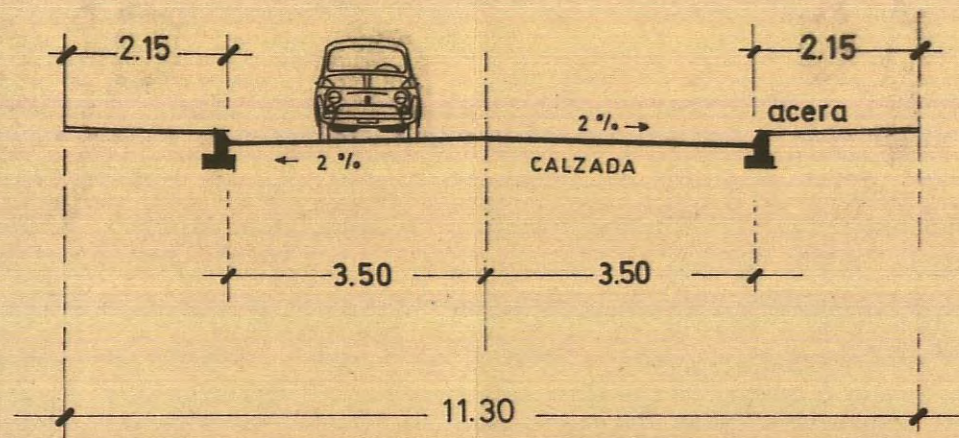




VIA DISTRIBUIDORA NORMAL "Dn"

ESCALA 1:100

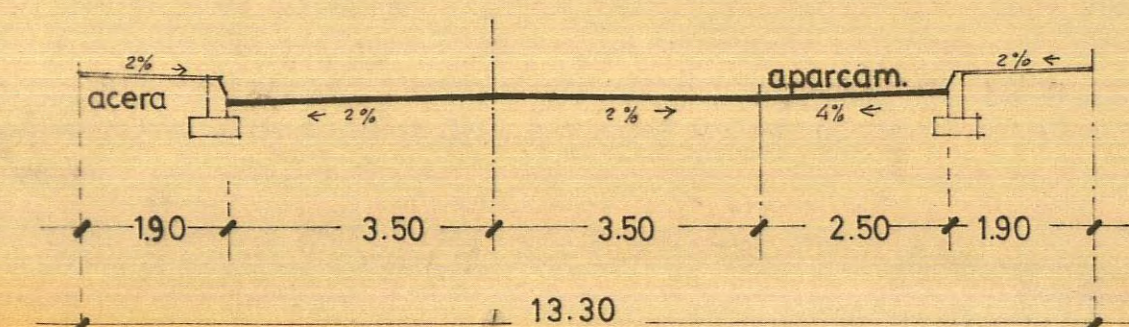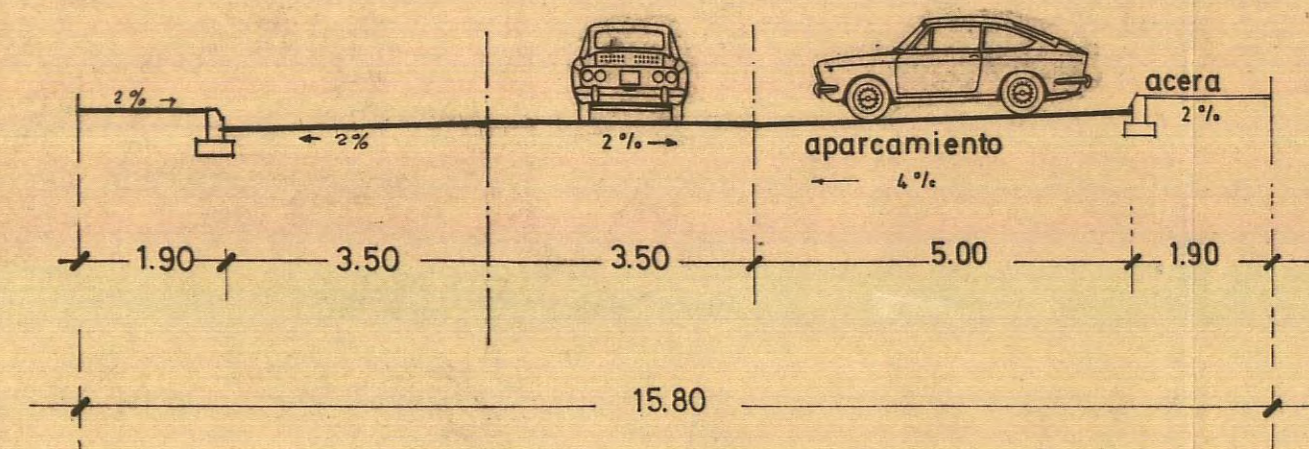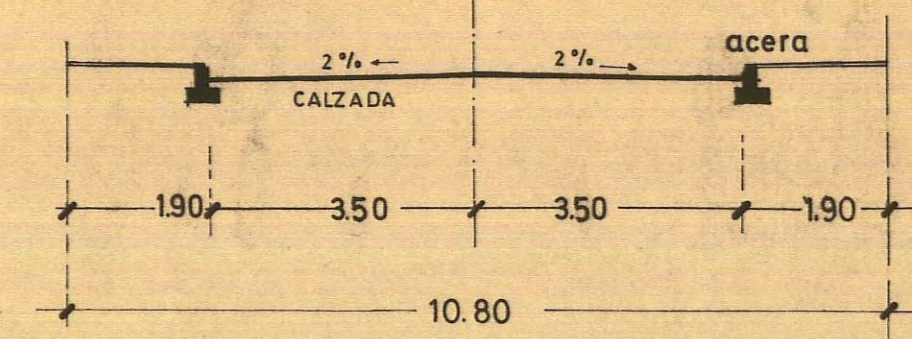

VIA DE SERVICIO "Vs"

ESCALA 1:100

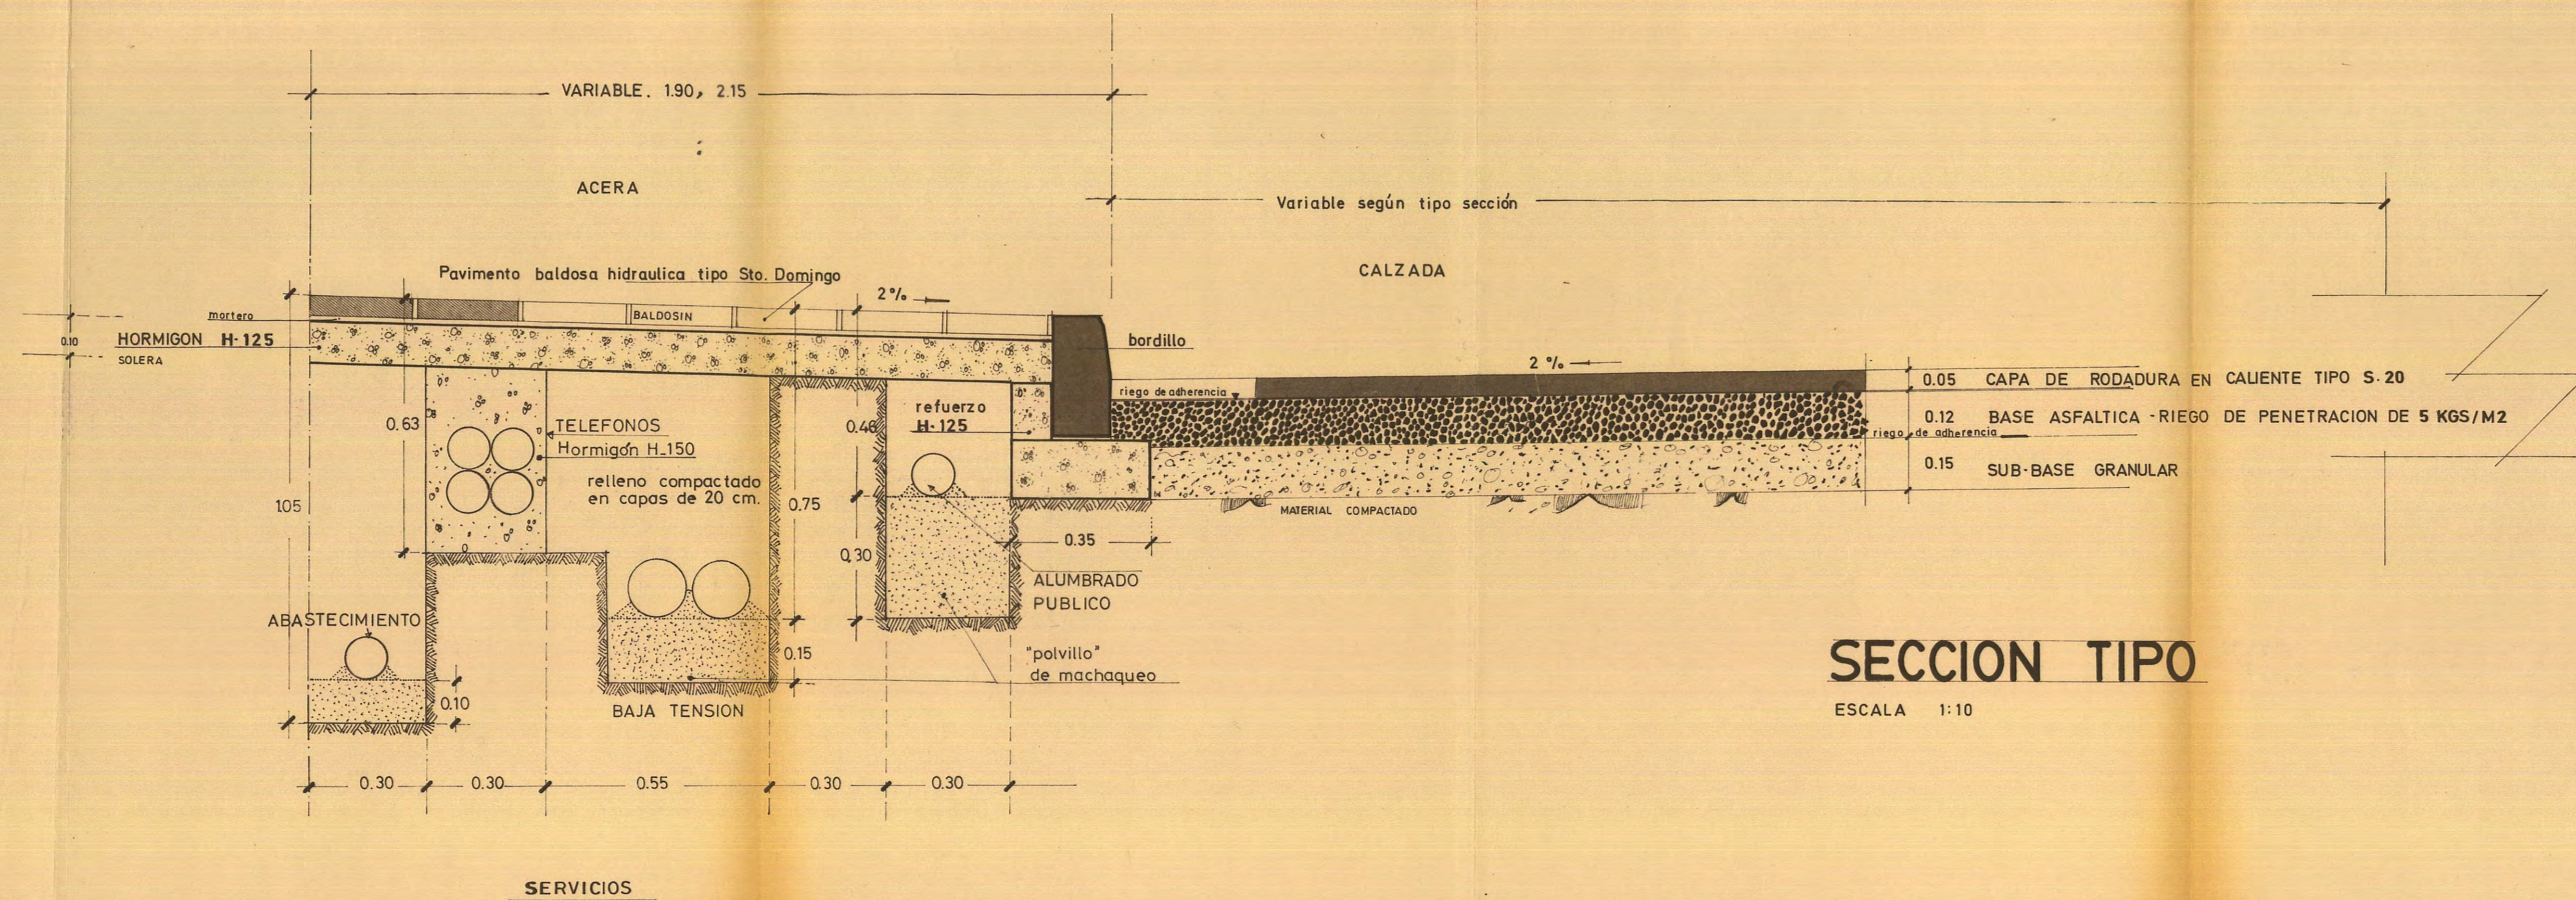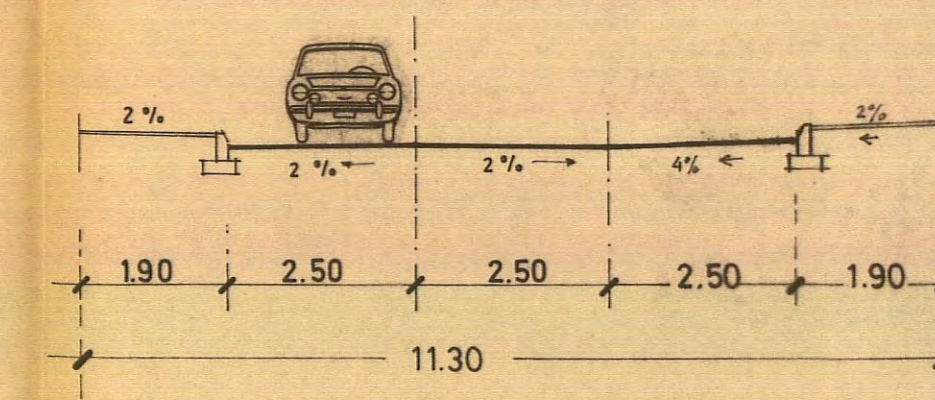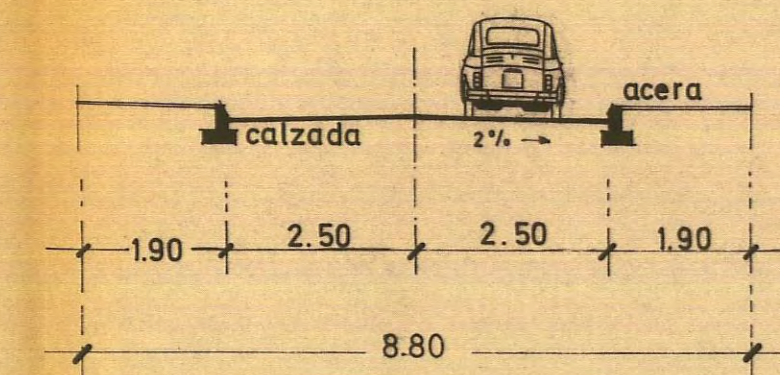

SECCION TIPO

ESCALA 1:10

Proyecto n° 104/84 Delineante Juan Luis Hdez. Fecha Noviembre 85

PETICIONARIO...

D. TEOFILO VERGARA PEREZ (CALAS DE GRAN CANARIA S.A.)

COLGIO OFICIAL DE INGENIEROS DE CALAS DE GRAN CANARIA S.A. - 4 FEB. 1986
VISADO a los efectos Reglamentarios

PROYECTO...

REMEDIACION Y ACTUALIZACION DEL PLAN PARCIAL CORNISA DEL SUR (AREA "LAS COLINAS")

ARQUITECTOS... Jose Miguel Diaz Martinez

La Comisión de Urbanismo y Medio Ambiente de Canarias, en sesión de fecha 23-2-88 aprobacion "DEFINITIVA" del presente expediente. Las Palmas de G.C. El Secretario de la Comisión,



Escala... VARIAS

Plano n° 10

DOCUMENTO...

SECCION TIPO