





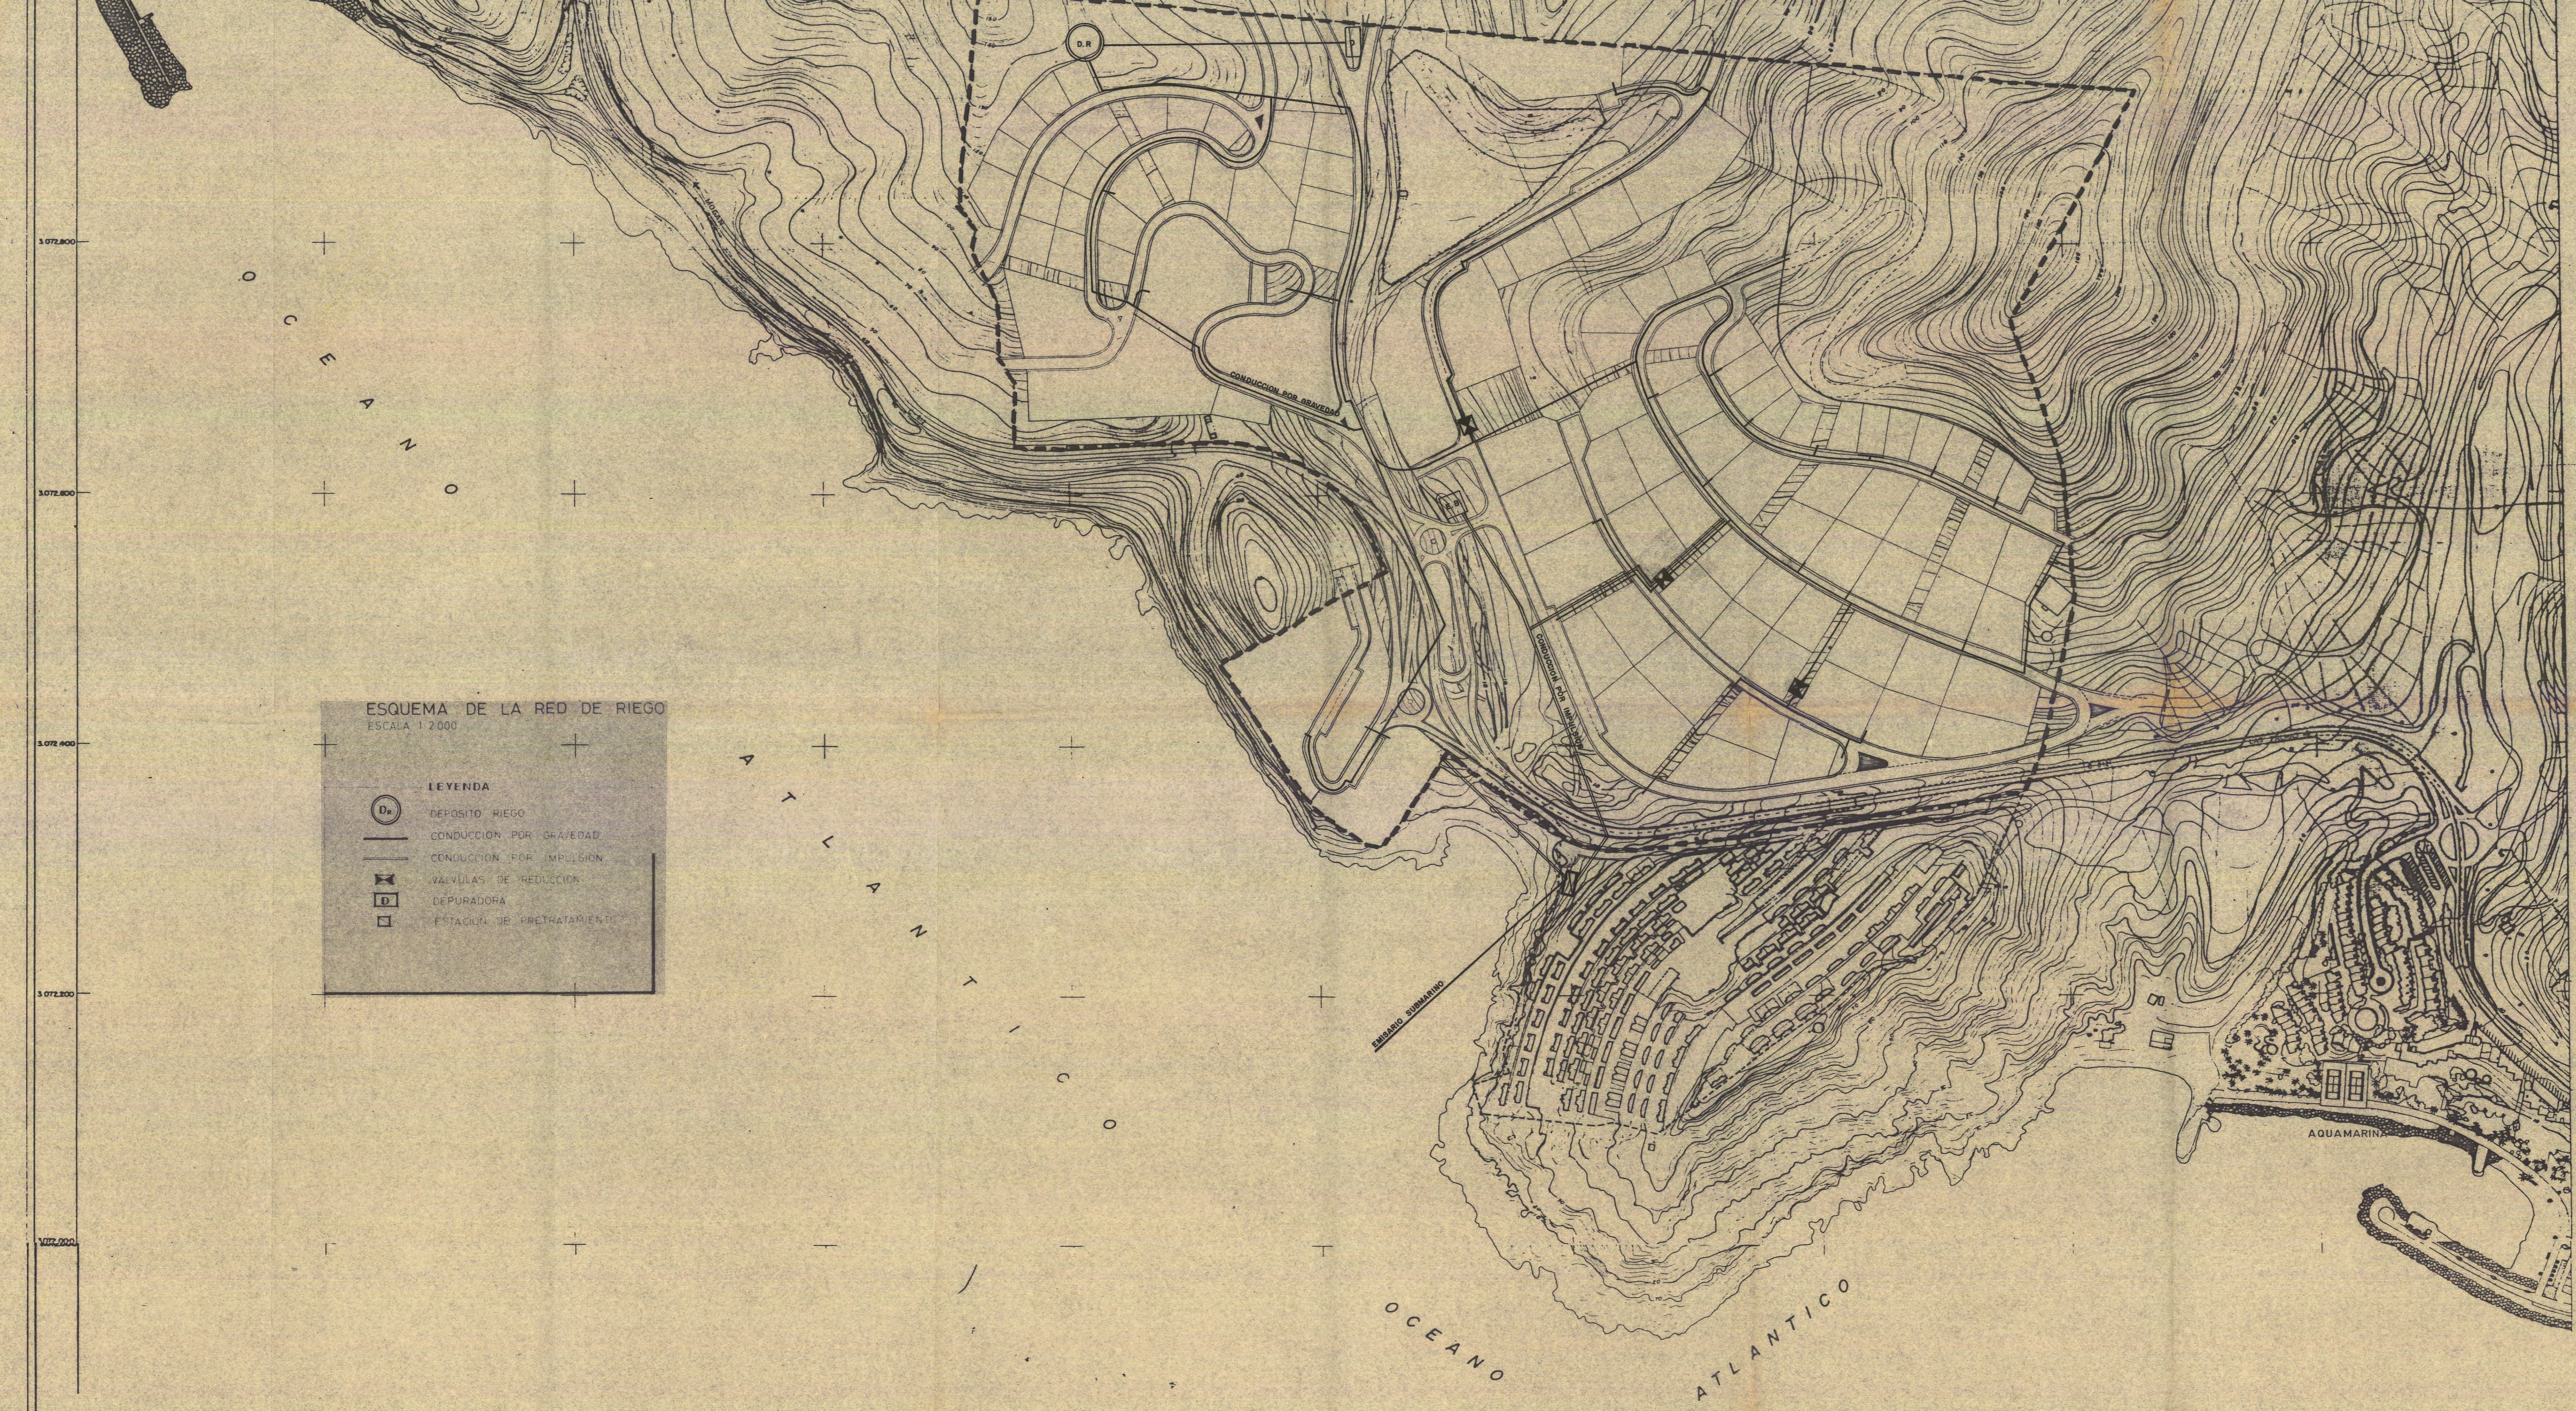


ESQUEMA DE LA RED DE RIEGO
ESCALA 1/2000

- LEYENDA
-  DEPÓSITO RIEGO
 -  CONDUCCIÓN POR GRAVEDAD
 -  CONDUCCIÓN POR IMPULSION
 -  VALVULAS DE REDUCCION
 -  DEPURADORA
 -  ESTACION DE PRETRATAMIENTO



Proyecto n°	Delineante...	Fecha...
104/84	DELIGRAF	ABRIL - 1988

PETICIONARIO...

D. TEOFILO VERGARA PEREZ
(CALAS DE GRAN CANARIA, S.A.)

PROYECTO...
REMODELACION Y ACTUACION DE LA
COMUNIDAD DE RIEGO DE CALAS DE GRAN CANARIA

La Comisión de Urbanismo y Medio Ambiente de la Delegación de las Palmas de Gran Canaria, en sesión de fecha 23 de Mayo de 1988, ha aprobado definitivamente el presente expediente de la Comisión de las Palmas de Gran Canaria.

El Secretario de la Comisión,
Jose Miguel Diaz Martinez

COLEGIO OFICIAL DE ARQUITECTOS DE CANARIAS
DELEGACION DE LAS PALMAS
2 MAYO 1988
VISADO a los efectos de tramitación

DILIGENCIA DE APROBACION

La comisión para hacer constar, que el presente expediente fue aprobado en sesión de 11 MAYO 1988 Ayuntamiento de Mogán, 11 MAYO 1988 El Secretario.

Escala...	Plano n°
1/2.000	13

DOCUMENTO...

ESQUEMA RED DE RIEGO.